




1 PLANTA BAIXA PAV. TÉRREO
ESCALA: 1 : 100

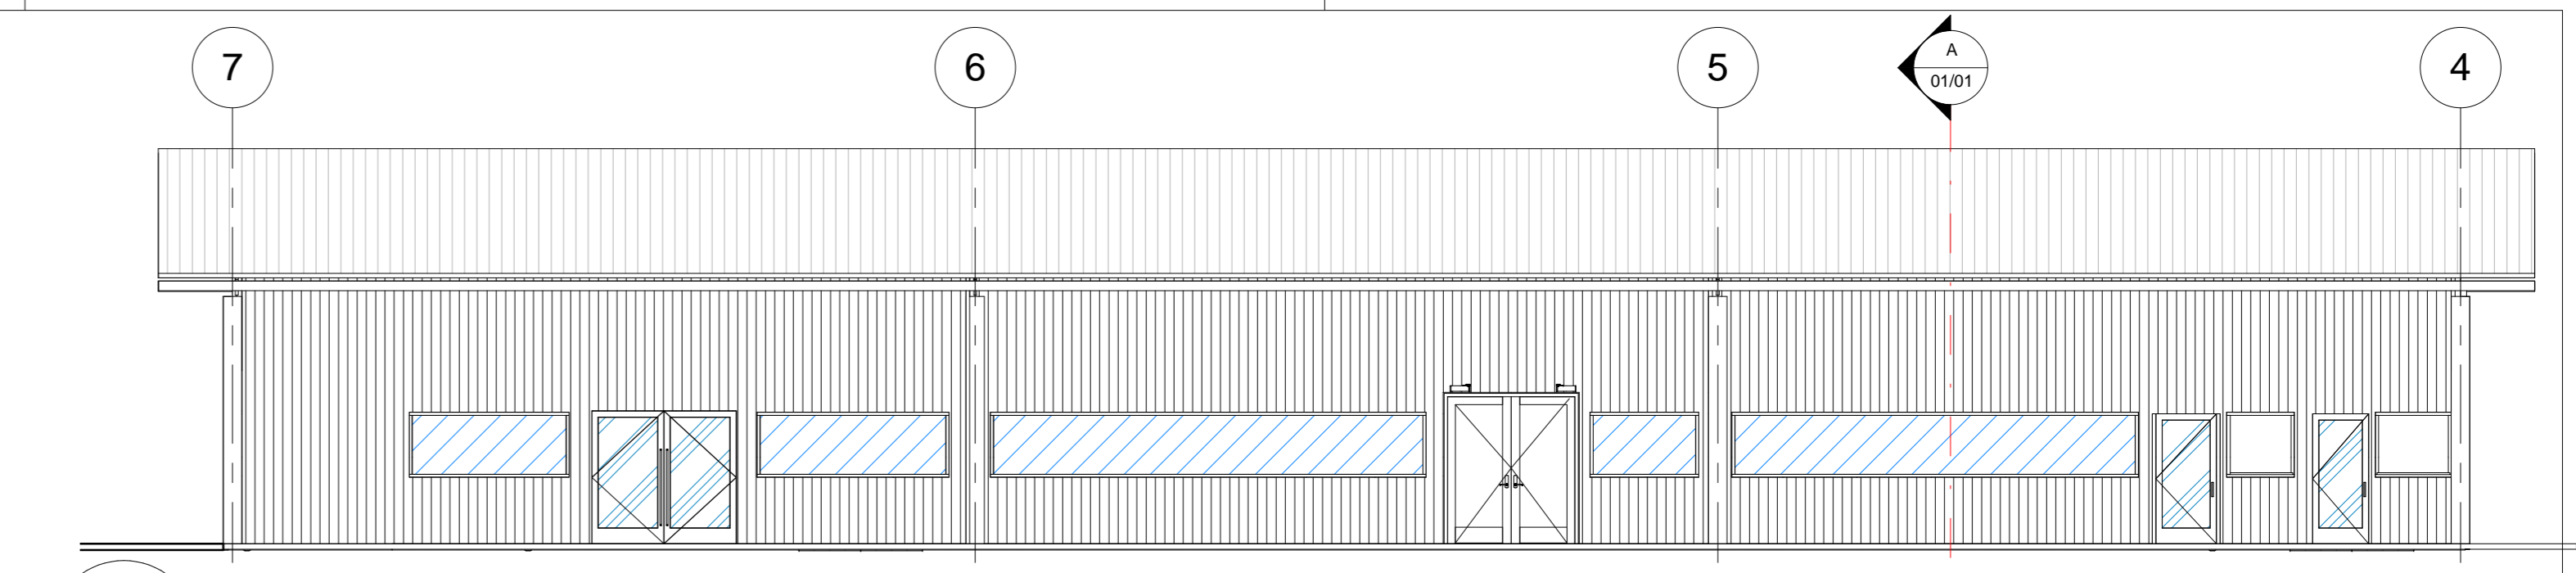


3 FACHADA SUL
ESCALA: 1 : 100

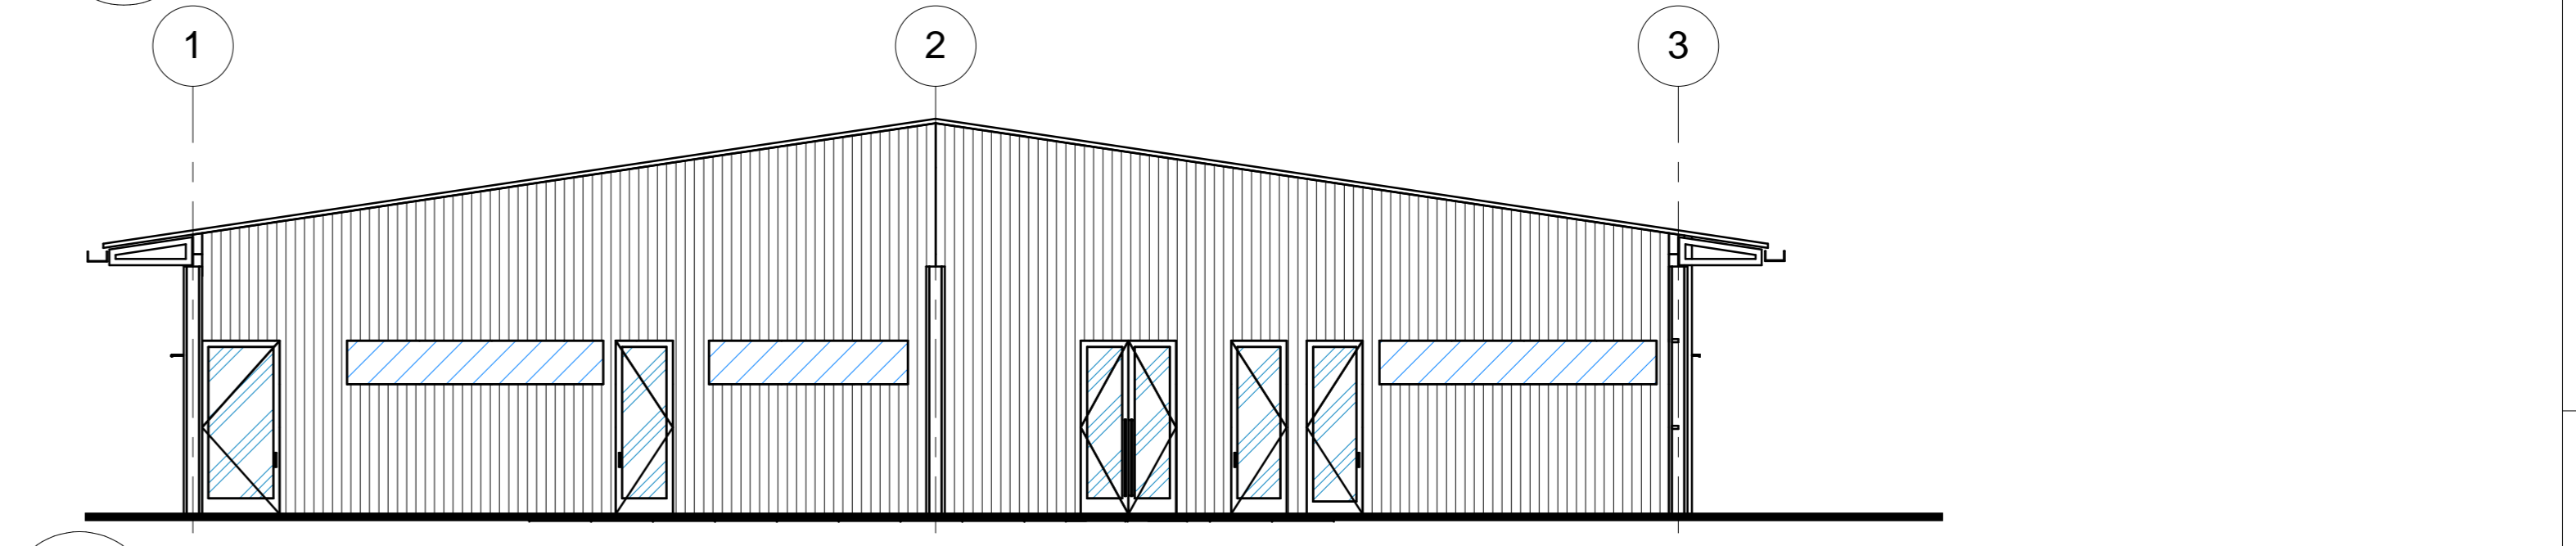

4 FACHADA OESTE
ESCALA: 1 : 100

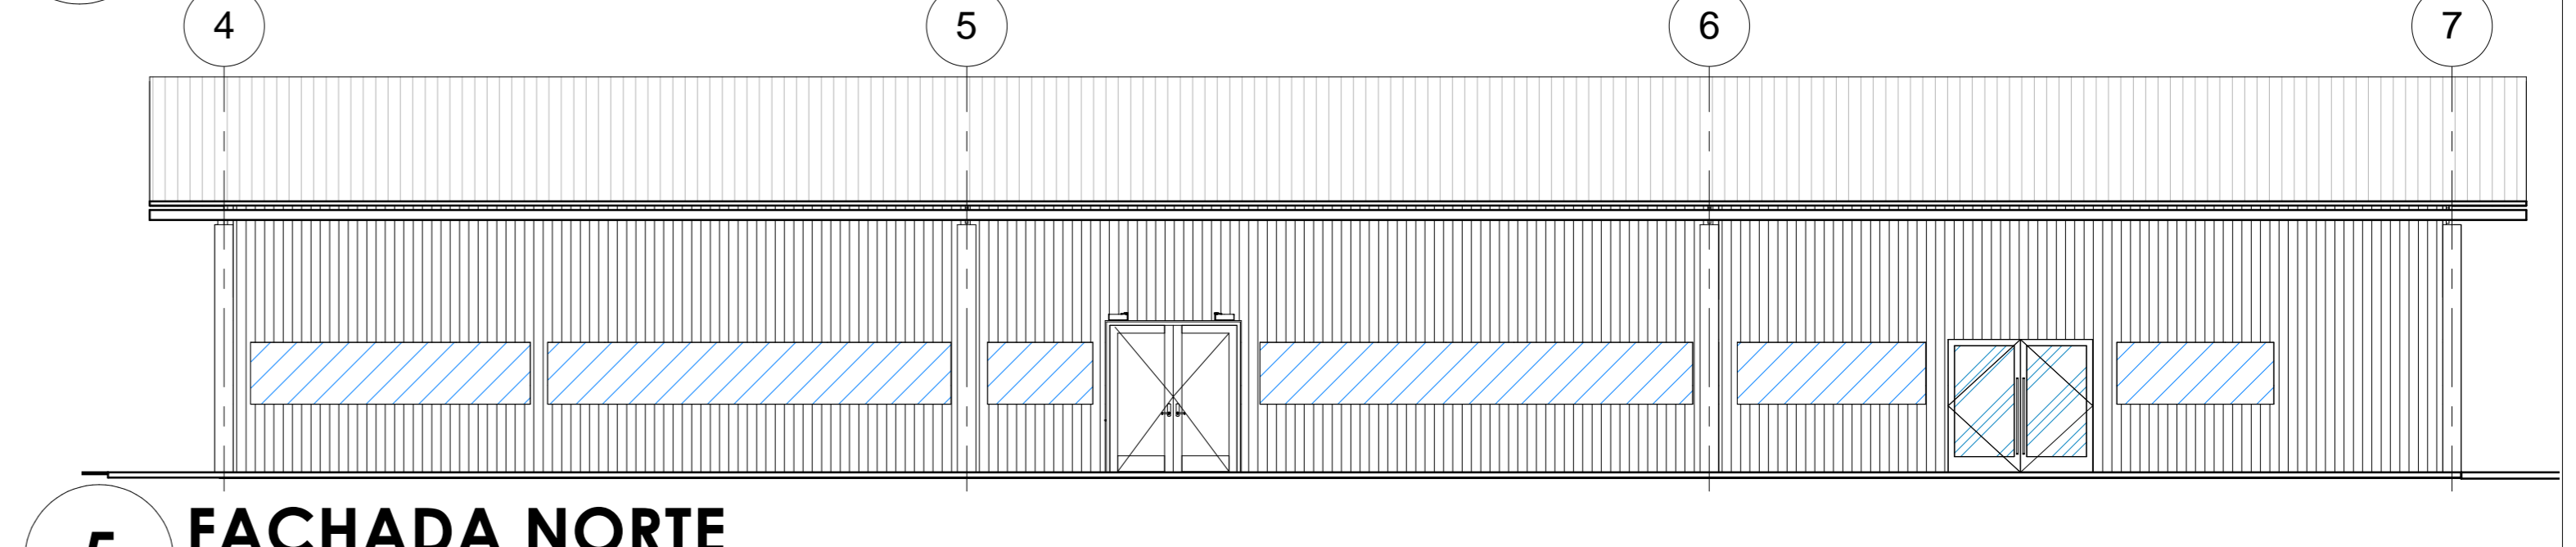

5 FACHADA NORTE
ESCALA: 1 : 100

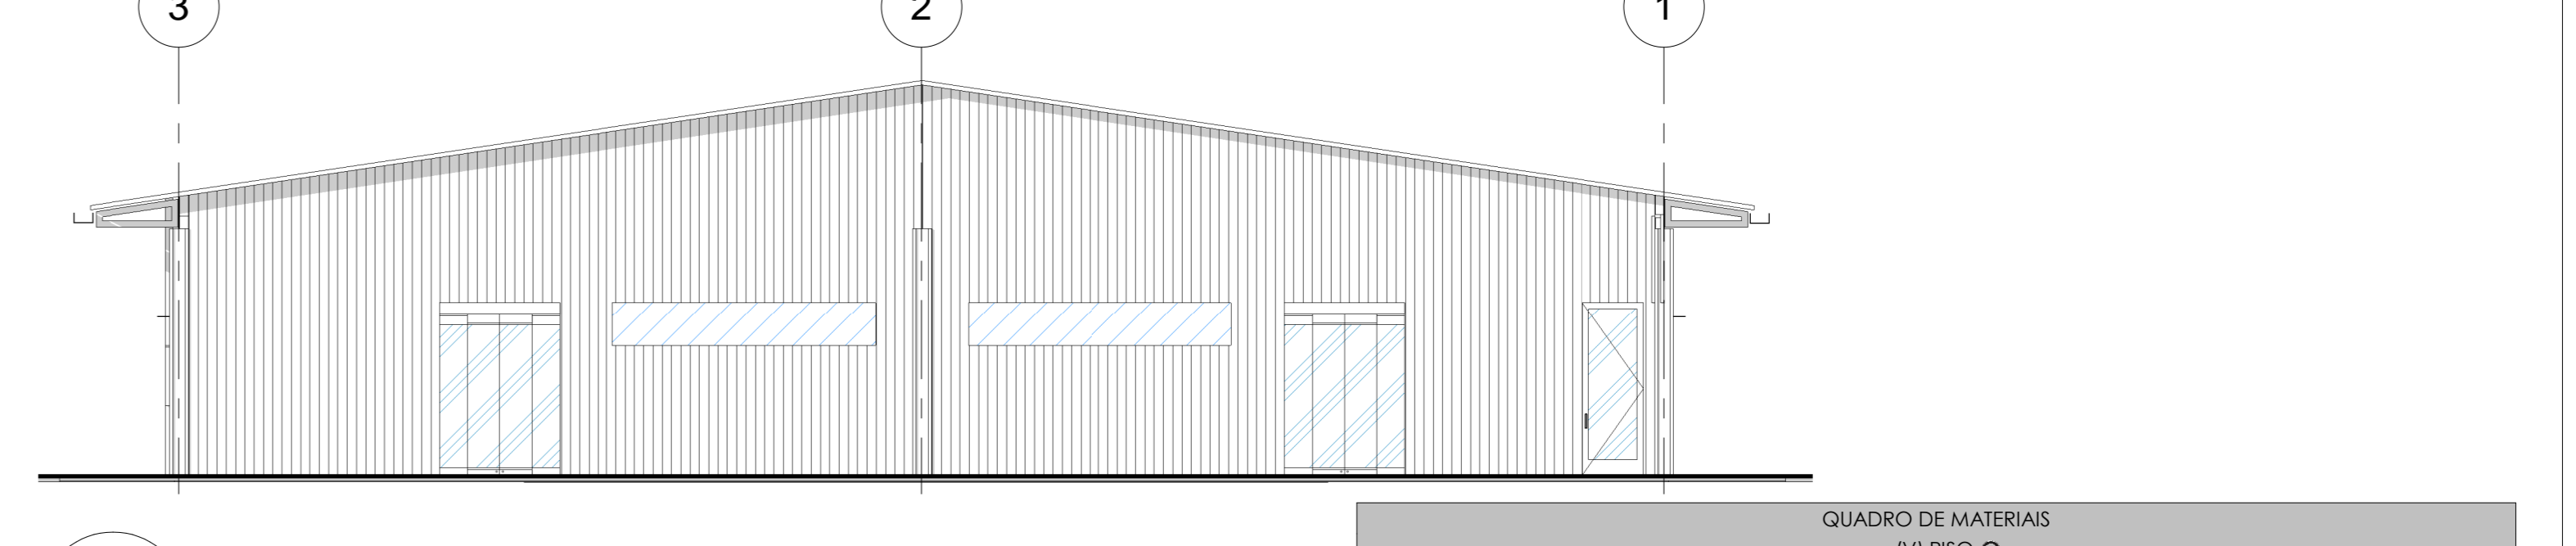

6 FACHADA LESTE
ESCALA: 1 : 100

QUADRO DE MATERIAS	
[V] PISO	
CÓD.	MATERIAL
01	Cimento polido impermeabilizado sobre radier
02	Porcelanato 45cmx45cm
03	Cimento desmembrado iso sobre radier
QUADRO DE MATERIAS	
[V] PAREDE	
QUADRO DE MATERIAS	
[V] MATERIAL / ACABAMENTO	
CÓD.	MATERIAL / ACABAMENTO
01	Pintura acrílica sobre reboco
02	Porcelanato 30cm x 60cm ou fino apox
03	Reboco iso


PREFEITURA: _____

CREA: _____


DIREITOS AUTORAIS RESERVADOS - PROIBIDA REPRODUÇÃO OU ALTERAÇÃO SEM PERMISSÃO DO AUTOR DO PROJETO

UNIVERSIDADE FEDERAL DE UBERLÂNDIA
DIRETORIA DE INFRA-ESTRUTURA
DIVISÃO DE PROJETOS


PROJETO DE ARQUITETURA		ÁREAS (m²)
PROJETO:	PROJETO RU PROVISÓRIO	TERRENO:
PROPRIETÁRIO:	CAMPUS SANTA MÔNICA	
ASSINATURAS:		
PROPRIETÁRIO:	UNIVERSIDADE FEDERAL DE UBERLÂNDIA	
AUTOR DO PROJETO BÁSICO:	XX	
AUTOR DO PROJETO BÁSICO:	XX	
AUTOR DO PROJETO EXECUTIVO:	XX	
RESP. TÉCNICO EXEC:		
NOME DO ARQUIVO:		ESCALA:
CONTEÚDO:		DATA:
		23/MARÇO/2015
		INDICADAS
		DESENHO:
		JULIANA
		FOLHA:
		01/01

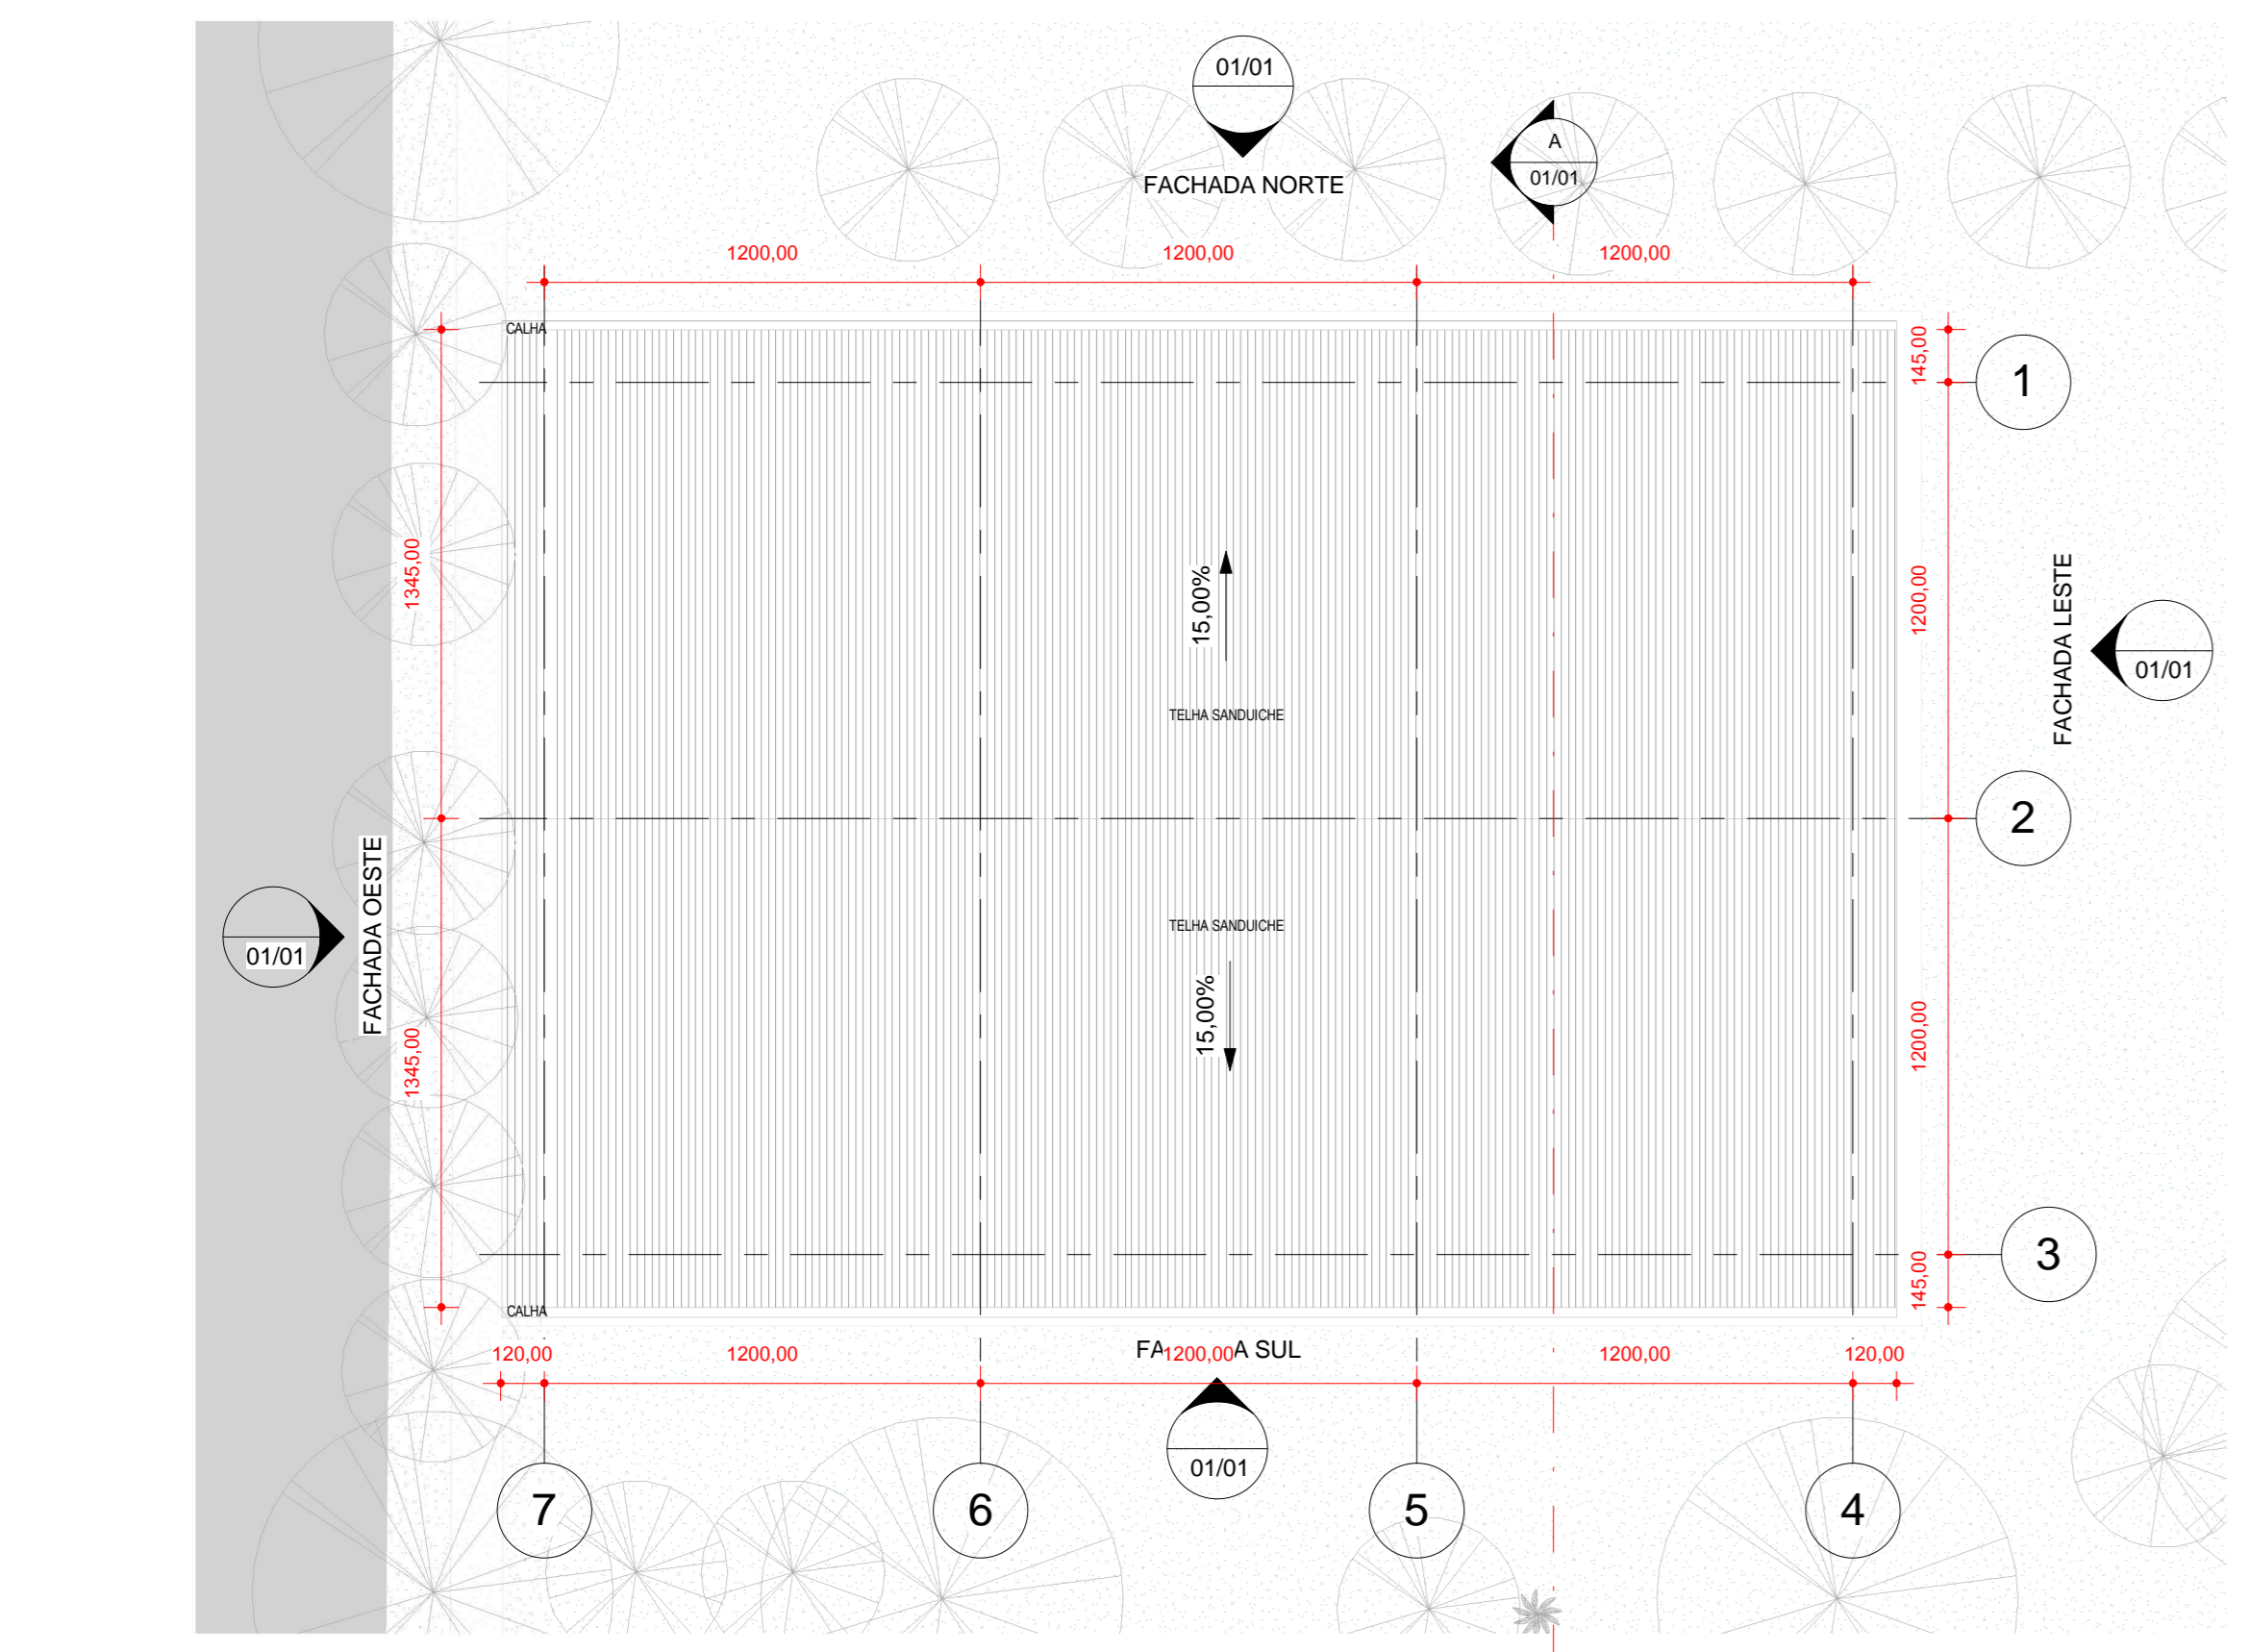

2 PLANTA BAIXA COBERTURA
ESCALA: 1 : 200

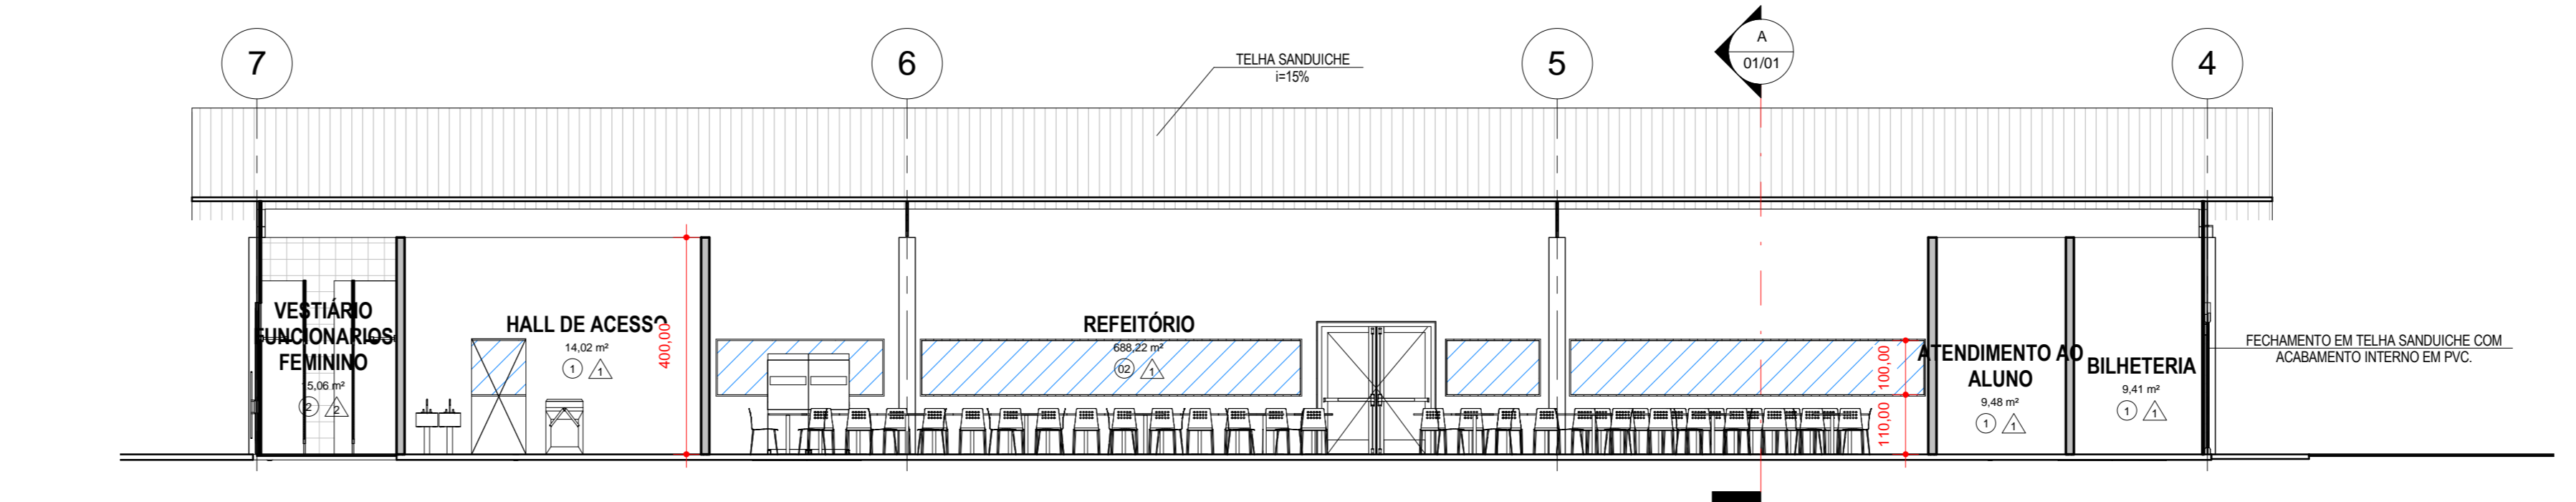

B CORTE BB
ESCALA: 1 : 100

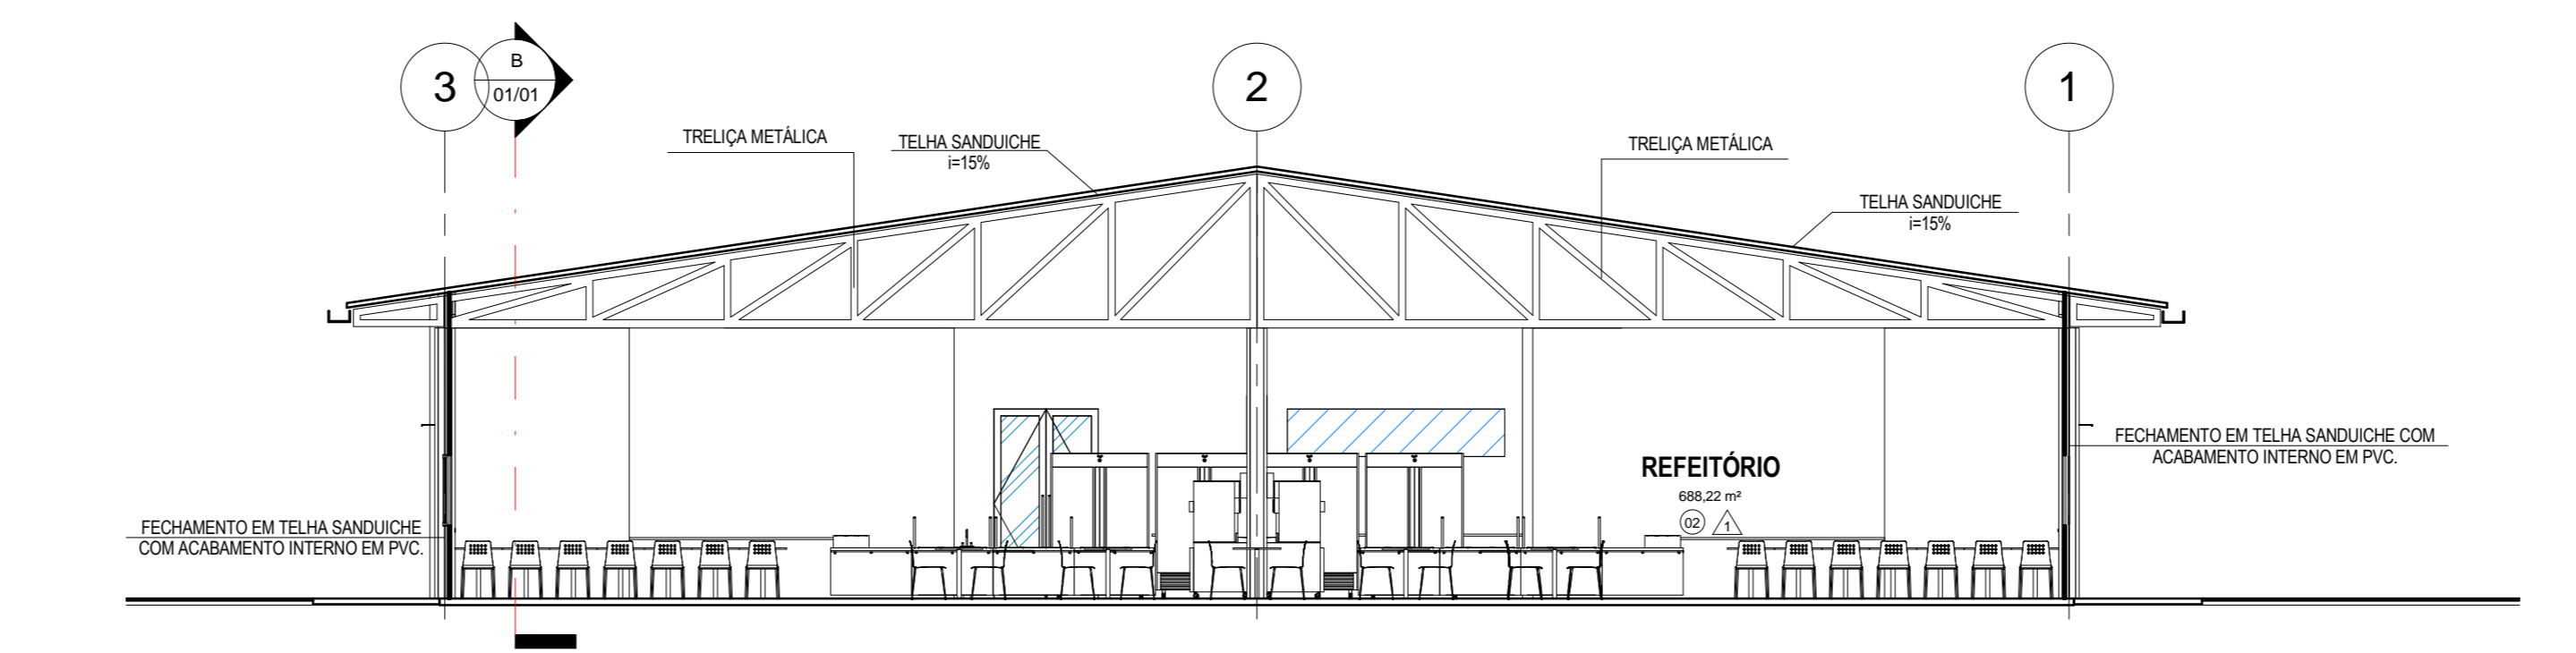

A CORTE AA
ESCALA: 1 : 100