


LAB. DE BIOQUÍMICA E BIOLOGIA MOLECULAR - LABIBI - 2E
LABORATORIO DE REVELAÇÃO

LAB. DE BIOQUÍMICA E BIOLOGIA MOLECULAR - LABIBI - 2E
LABORATÓRIO DE REAGENTE

LAB. DE BIOQUÍMICA E BIOLOGIA MOLECULAR - LABIBI - 2E
SALA ENTRADA PRINCIPAL

PLANTA BAIXA - LEVANTAMENTO LAB. DE BIOQUÍMICA E BIOLOGIA MOLECULAR - LABIBI - 2E
BSC 1150
SALA DE EXPERIMENTO

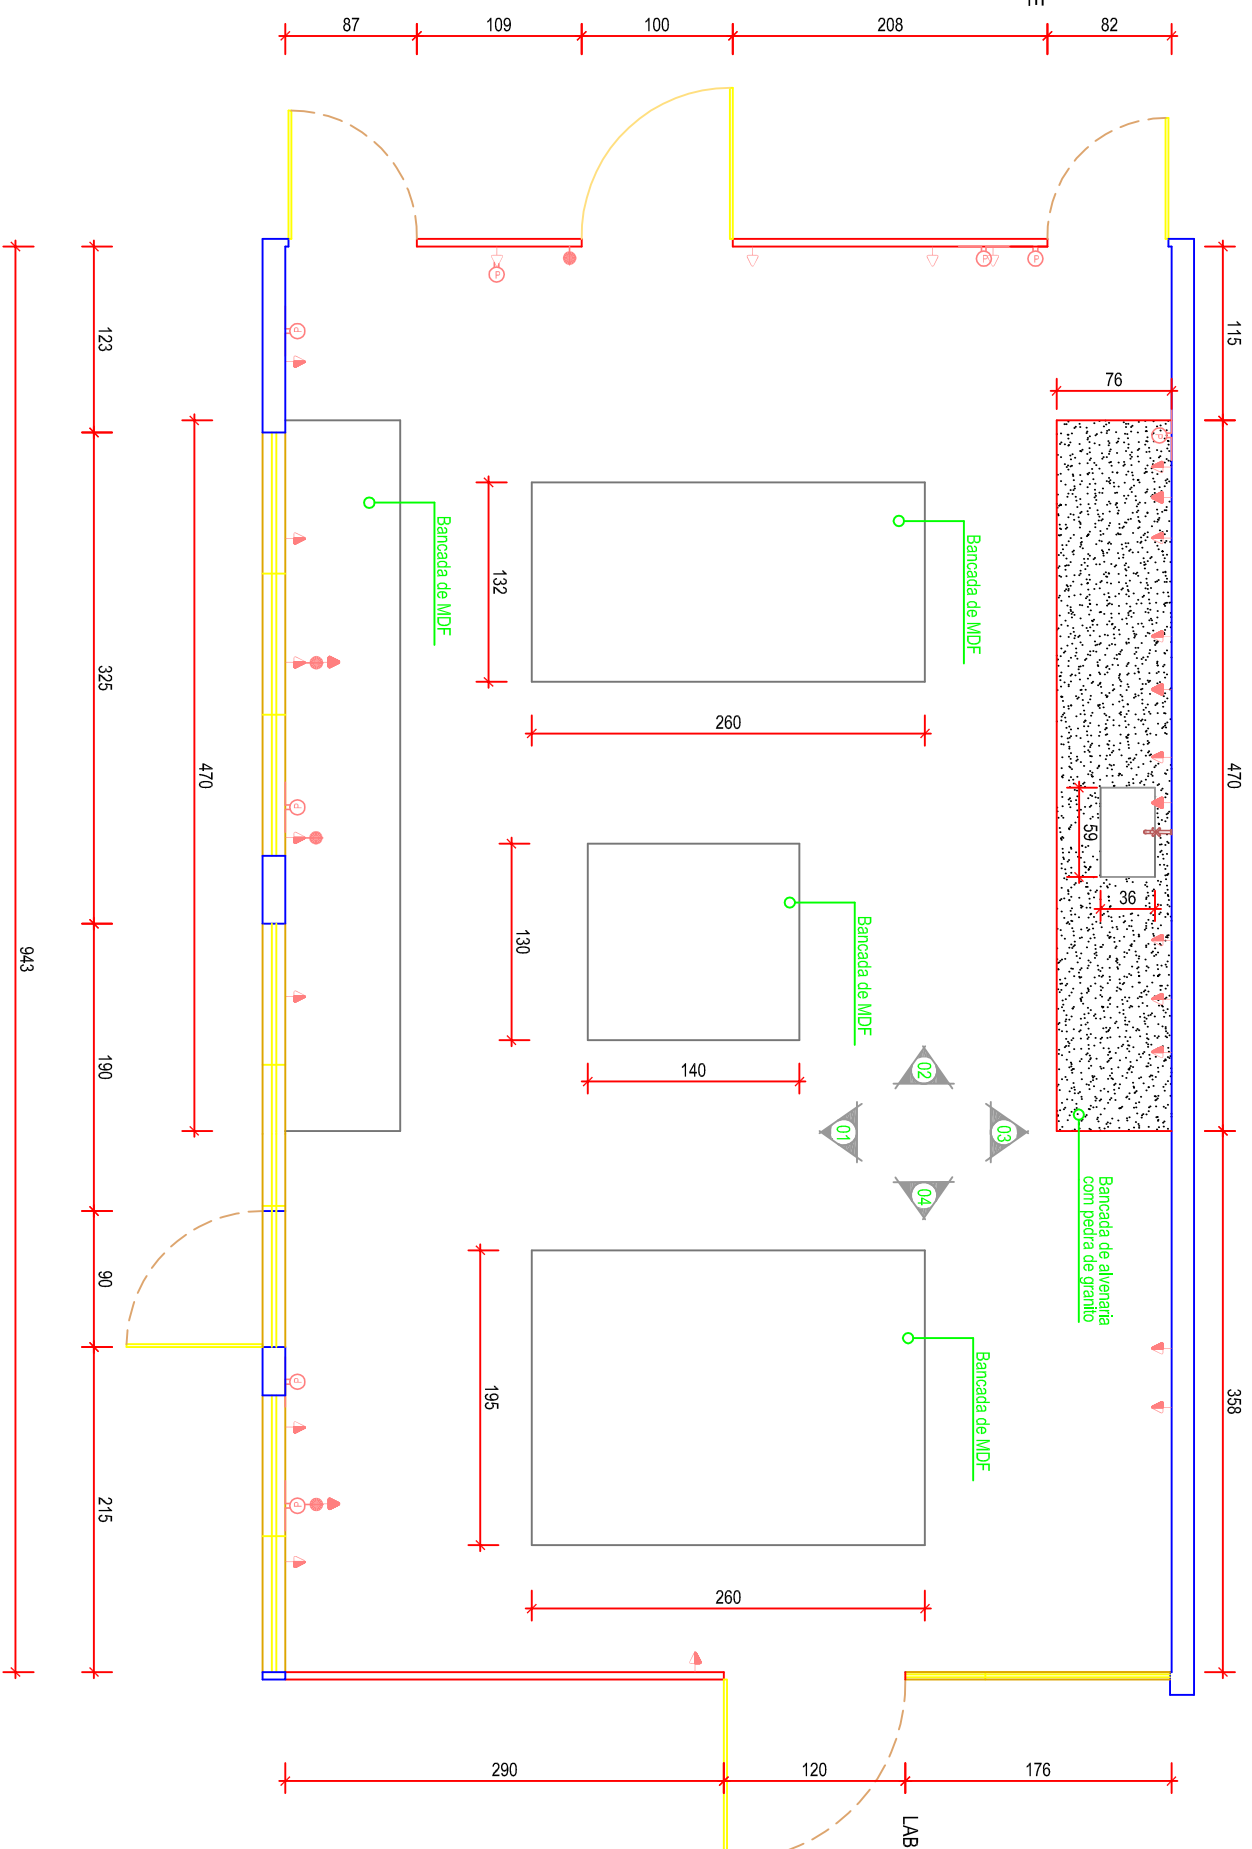

UNIVERSIDADE FEDERAL DE UBERLÂNDIA
MODERNIZAÇÃO E ADEQUAÇÃO DE LABORATÓRIOS
DE PESQUISA DA UFU
LABORATÓRIO DE BIOQUÍMICA E BIOLOGIA MOLECULAR - LABBIOZ

DATA: SETEMBRO/2013 ESCALA 1/50
COORDENAÇÃO: ARQ. JOÃO BATISTA SOARES - DIOB
TÉCNICOS: MARCO AURELIO DE ALMEIDA SANTOS

FOLHA 05/14

CAMPUS UMUARAMA
BLOCO 2B