



PLANTA BAIXA - LAFOT 5K / LEVANTAMENTO  
LABORATORIO 01

esc 1/50

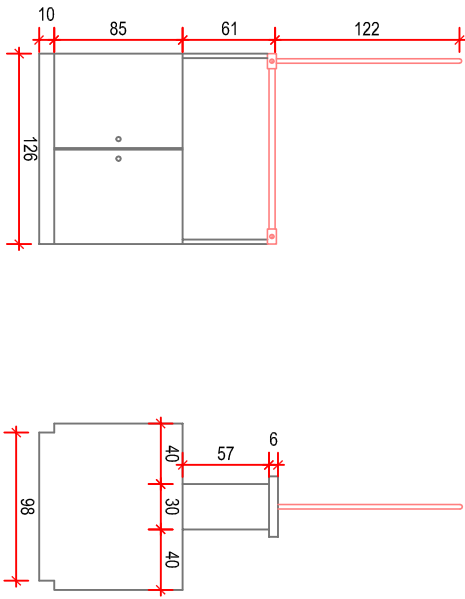


DETALHE BANCADA CENTRAL

esc 1/50

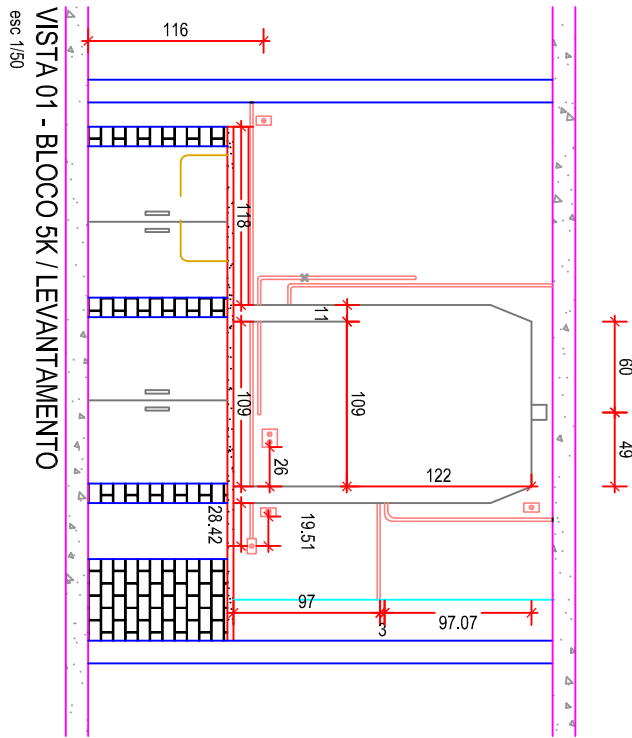


VISTA 01 - BLOCO 5K / LEVANTAMENTO

esc 1/50

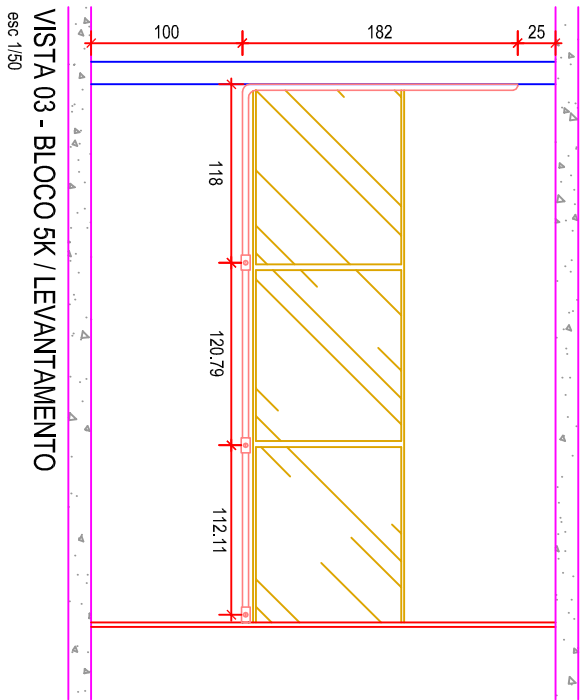


VISTA 03 - BLOCO 5K / LEVANTAMENTO

esc 1/50

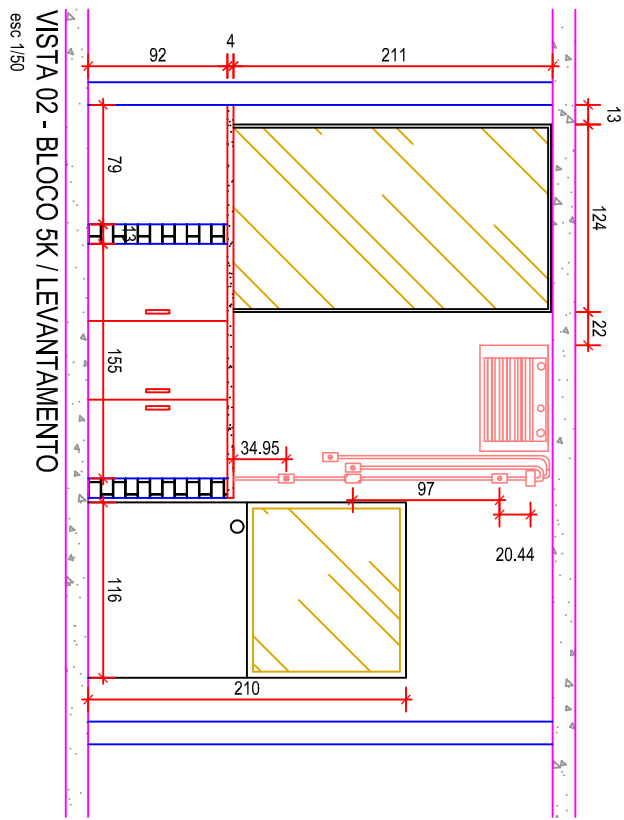

VISTA 02 - BLOCO 5K / LEVANTAMENTO

esc 1/50

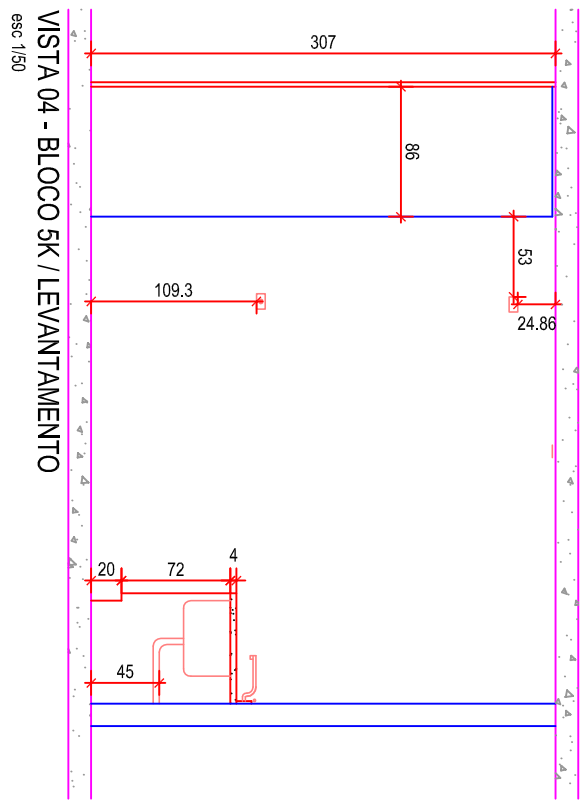

VISTA 04 - BLOCO 5K / LEVANTAMENTO

esc 1/50



UNIVERSIDADE FEDERAL DE UBERLÂNDIA  
MODERNIZAÇÃO E ADEQUAÇÃO DE LABORATÓRIOS  
DE PESQUISA DA UFU  
LABORATÓRIO DE INSTRUMENTAÇÃO / FOTOQUÍMICA - LAFOT-CM

CAMPUS SANTA MÔNICA  
BLOCO 5K

DATA: JANEIRO/2014  
COORDENAÇÃO: DR. JOÃO BATISTA SOARES - DINCIB  
TÉCNICOS: RENATO SANDOVAL DA SILVA

ESCALA: 1/50

FOLHA: 01/10