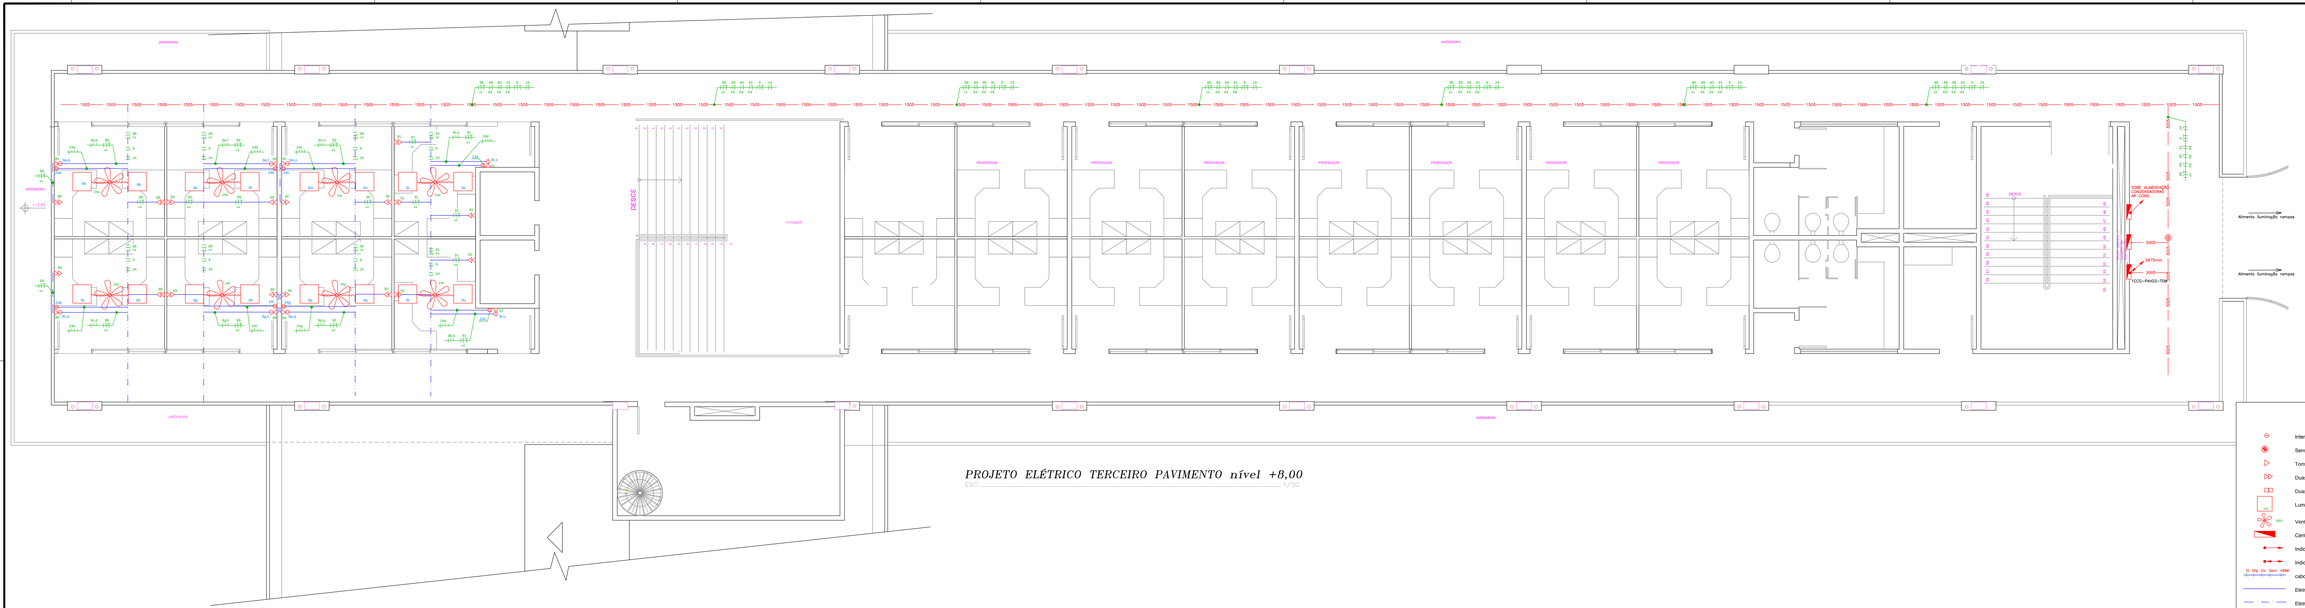

PROJETO ELÉTRICO TERCEIRO PAVIMENTO nível +8,00

ESC. 1/50

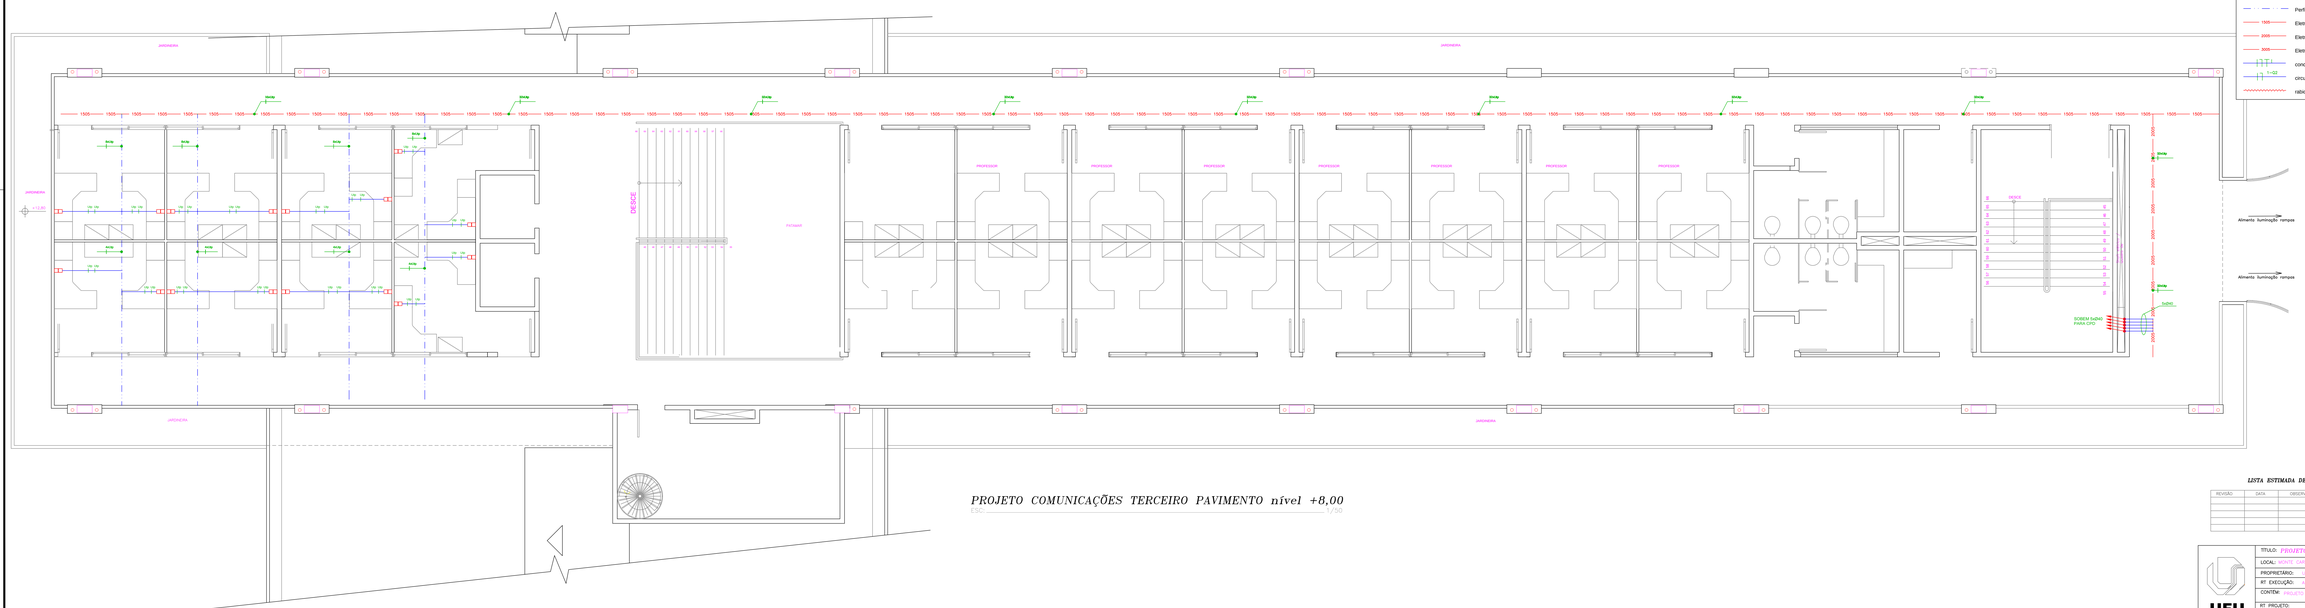

PROJETO COMUNICAÇÕES TERCEIRO PAVIMENTO nível +8,00

ESC. 1/50

LEGENDA

- Interruptor duas secções a 100cm piso (eixo)
- Sensor de presença de teto 360 graus, sobrepor Exatron SPTONI
- Tomada baixa embutuida de 10A a 30cm piso caixa 2x4
- Duas tomadas 10A à 30cm piso em caixa 4x4
- Duas tomadas RJ 45 cat 6 baixa 30cm piso em caixa 4x4
- Luminaria embutir refletor aluminio alto brilho 4x16W, com lamp. tube lef 10W
- Ventilador de teto 3 pas 220v
- Centro de distribuição h=150cm eixo
- Indicação de eletroduto sobe
- Indicação de eletroduto passa
- cabos: co, utp, coaxial, som e HDMI
- Eletroduto de PVC embutido na laje, NBR 15465
- Eletroduto de PVC embutido na parede, NBR 15465
- Eletroduto de PVC embutido no piso, NBR 15465
- Perfilado galvanizado 38x38x6000mm em chapa 1,25mm
- Eletrocalha galv. 15x5cm em chapa 1,25mm
- Eletrocalha galv. 20x5cm em chapa 1,25mm
- Eletrocalha galv. 30x5cm em chapa 1,25mm
- condutor fase, neutro, terra e retorno
- circuito 1 do quadro 2
- rabicho com cabo PP 3x1,5mm2

LISTA ESTIMADA DE MATERIAIS ESTA EM ARQUIVO NO EXCEL

REVISÃO	DATA	OBSERVAÇÕES

UFU

TÍTULO: *PROJETO ELÉTRICO + I-4MC*

LOCAL: BENTE CARMELO - MG

PROPRIETÁRIO: UNIVERSIDADE FEDERAL DE UBERLÂNDIA

RT. EXECUÇÃO: A SER CONTRATADO PELA EMPREITEIRA

CONTÉM: PROJETO ELÉTRICO E COMUNICAÇÕES COM LEGENDA

RT. PROJETO:	DESENHO:	DATA:	ESCALA:	FOLHA:
MÁRCIO H. BASSI ENG. ELETRICISTA	RAFAEL G.	MAR/2016	1:50	01/02