


# PROJETO DE DRENAGEM DO ACESSO PROVISÓRIO AO CAMPUS MONTE CARMELO

## SEÇÃO TRANSVERSAL DA PISTA DE ROLAMENTO

(TRECHO EM ATERRO)

EIXO DA PISTA DE ROLAMENTO

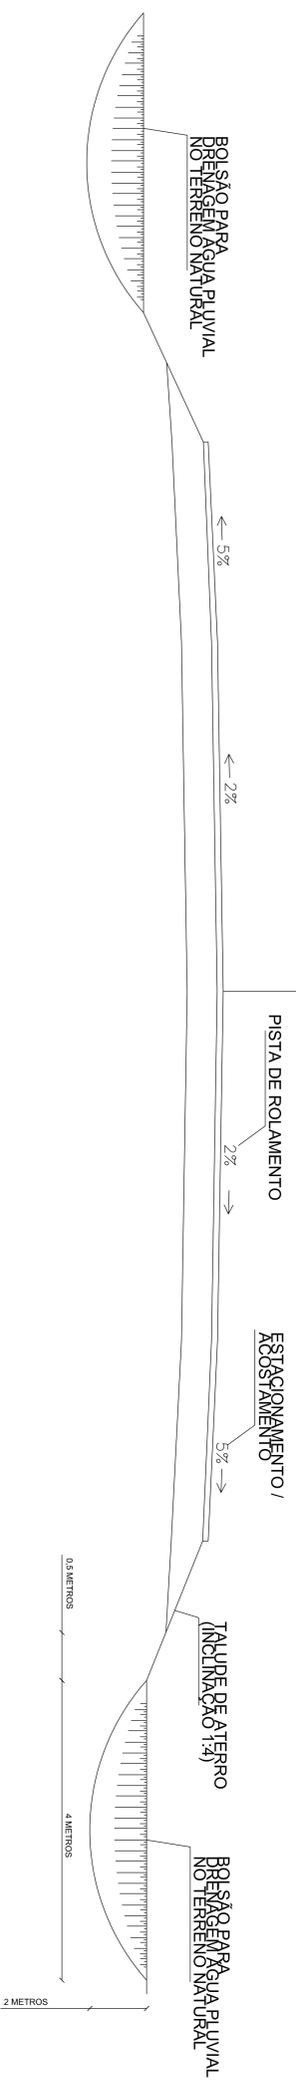

PLANTA DA PISTA DE ROLAMENTO



OBS.: OS BOLSÕES DE INFILTRAÇÃO DEVERÃO SER EXECUTADOS A CADA 50 METROS EM AMBOS OS LADOS DA PISTA DESENHO SEM ESCALA. ATENTAR PARA COTAS E CONFERIR MEDIDAS NO PROJETO ARQUITETÔNICO DO ACESSO PROVISÓRIO.

|   |  |
|---|--|
|  <b>U.F.U.</b> |  |
| TÍTULO:   | PROJETO DE DRENAGEM DO ACESSO PROVISÓRIO |
| LOCAL:  | CAMPUS MONTE CARMELO - MG                |
| PROPRIETÁRIO:   | UNIVERSIDADE FEDERAL DE UBERLÂNDIA       |
| RT EXECUÇÃO:  |  |
| CONTÉM:   | DRENAGEM DA PISTA DE ROLAMENTO           |
| RT PROJETO:   | VICTOR SCATES DMS                        |
| DATA:   | AGOSTO/2016                              |
| ESCALA:   | VER LEGENDA                              |
| FOLHA:  | 1/3                                      |