



PLANTA LAYOUT LABORATÓRIO PATOLOGIA BLOCO 2K - PAV. SUPERIOR BANCADAS/PRATELEIRAS ESC: 1/200

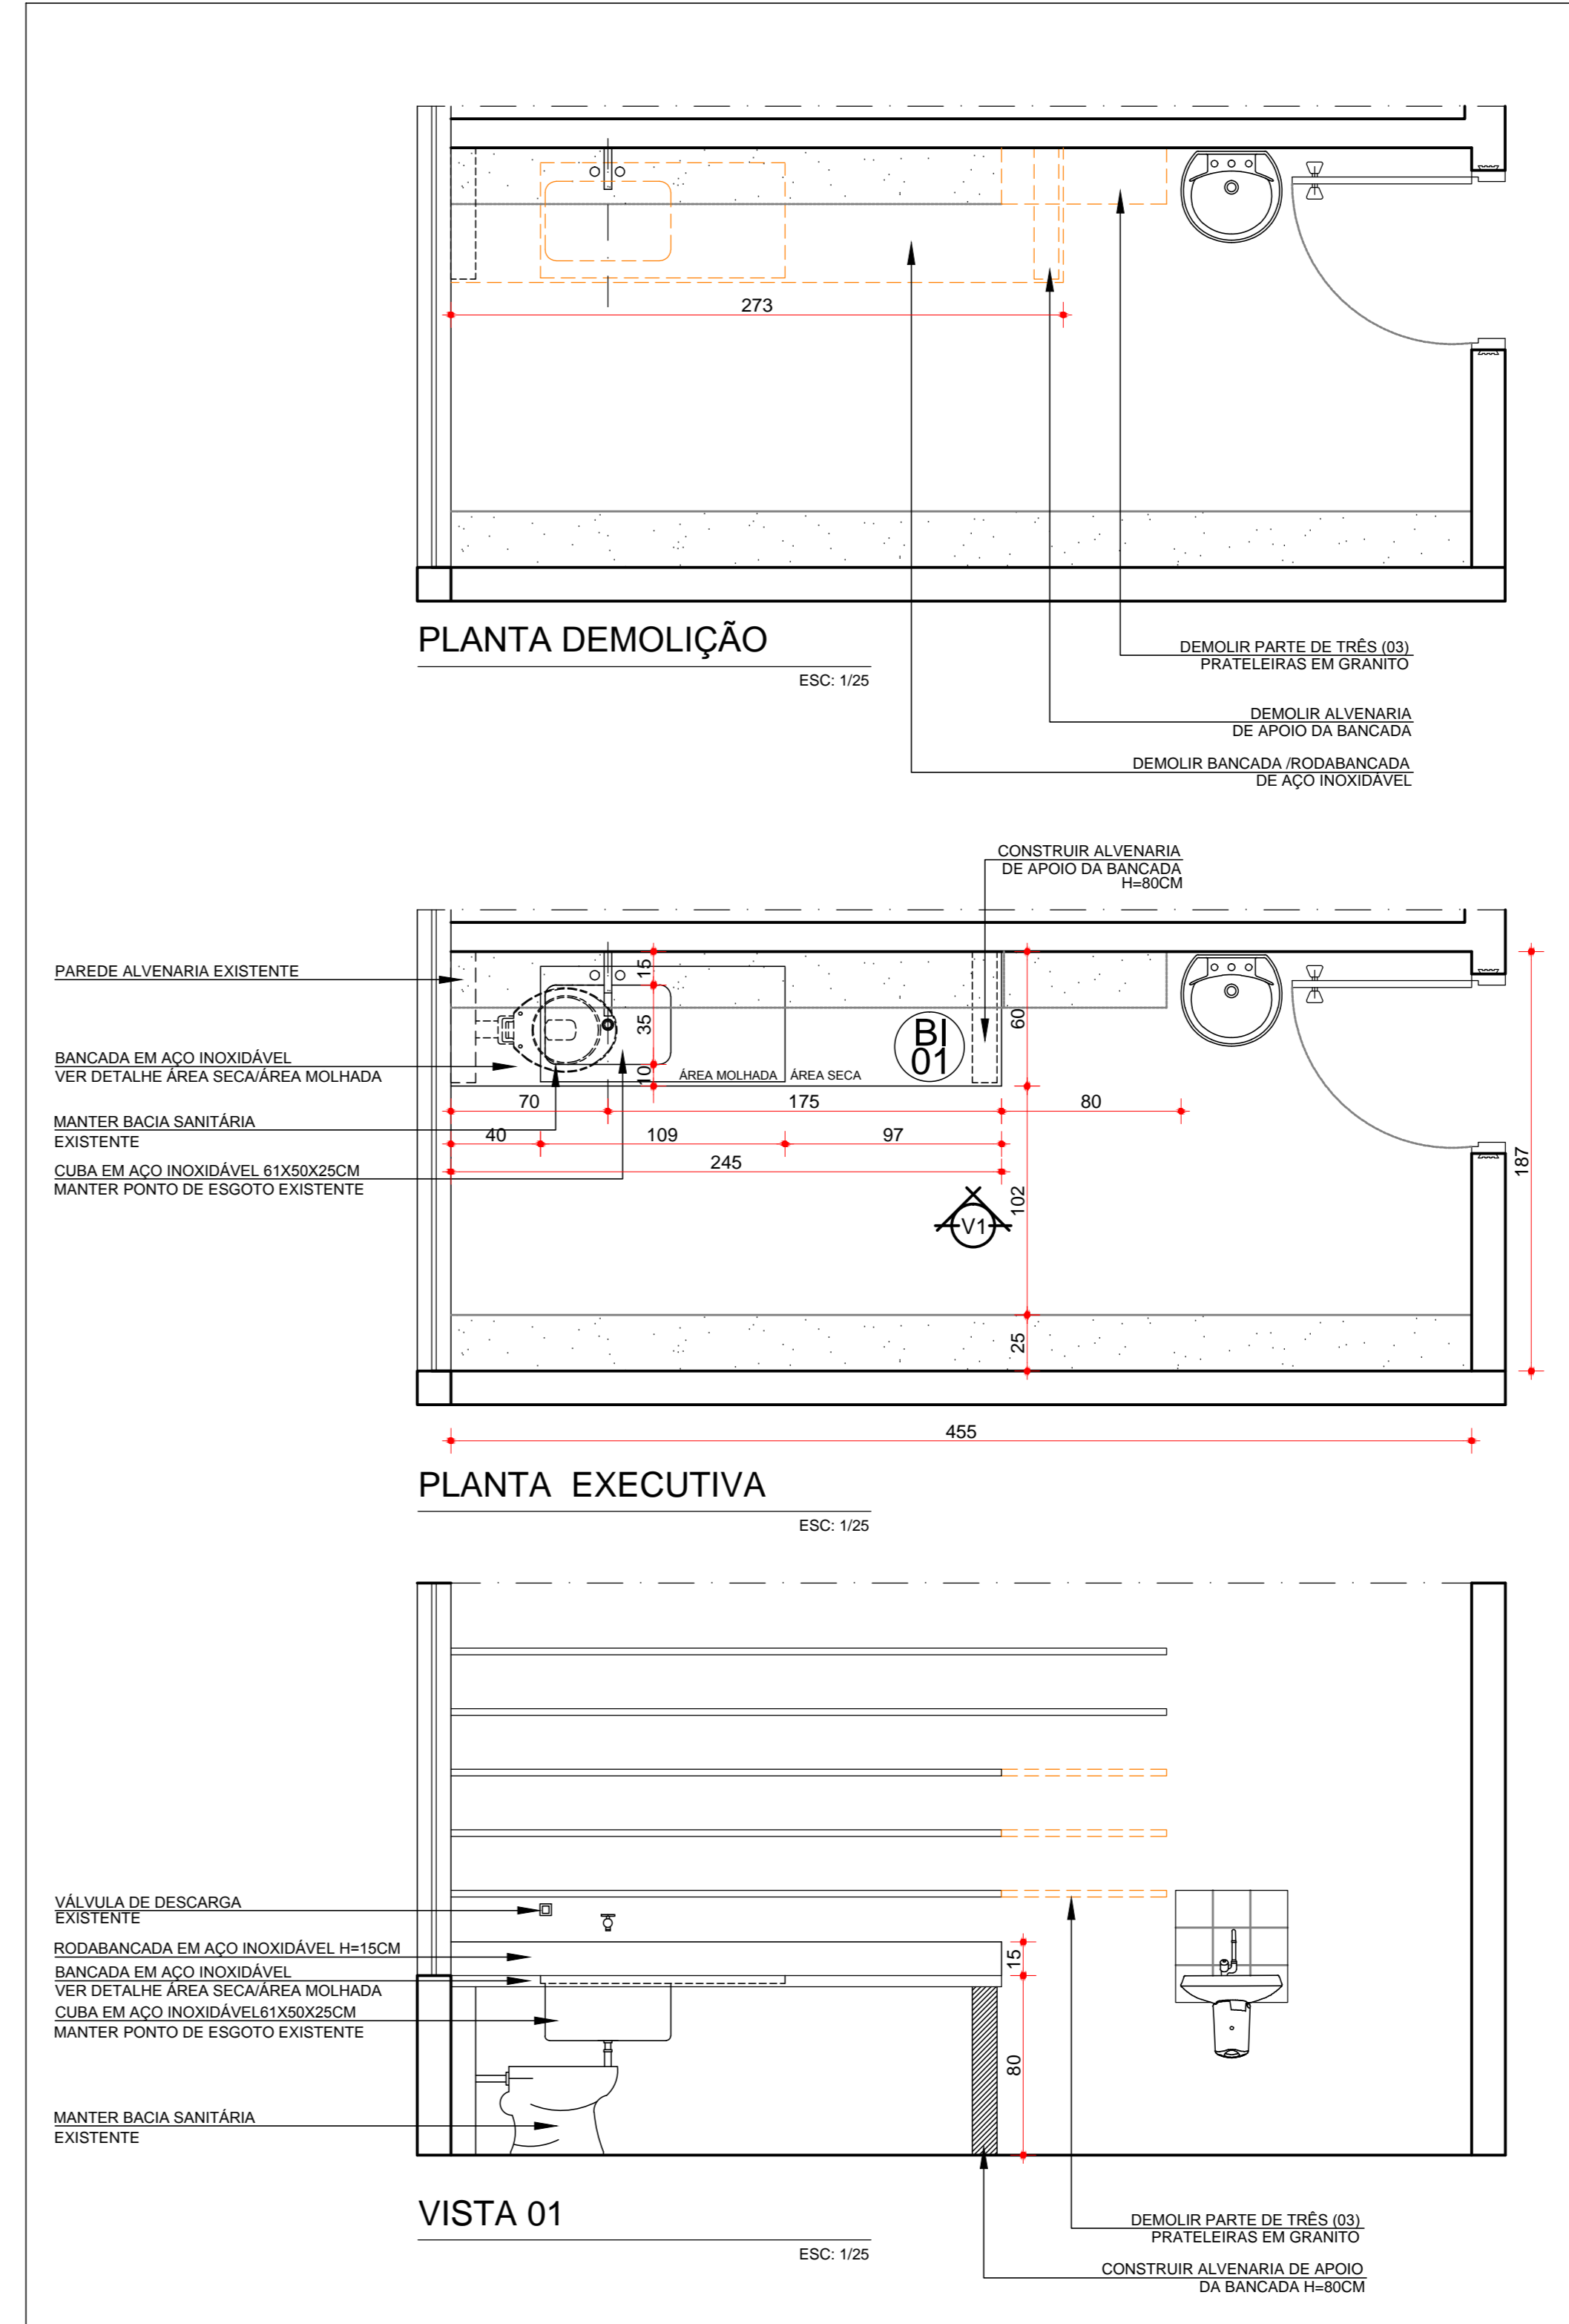

SOBRAS BANCADAS E PRATELEIRAS ESC: 1/25

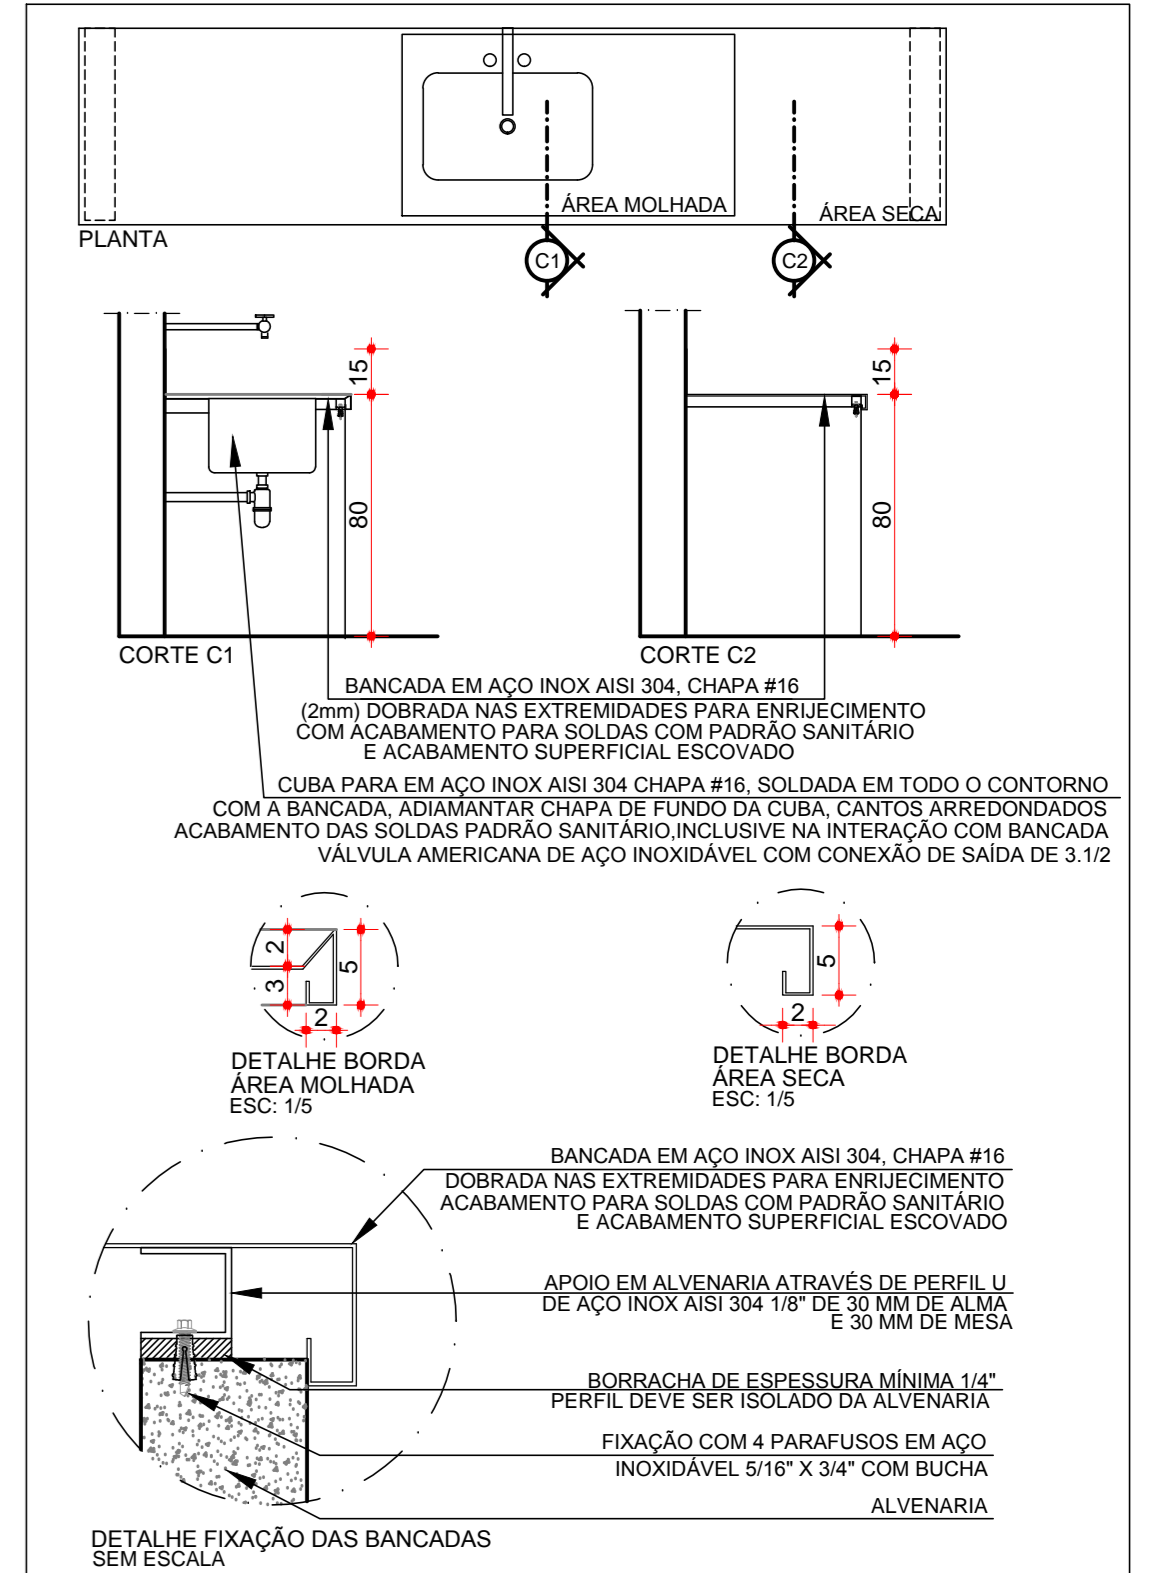

BANCADAS INOX DETALHE ÁREA SECA/MOLHADA ESC: 1/25


**OBSERVAÇÕES:**  
 BANCADA/RODABANCADA EM AÇO INOX AISI 304, CHAPA #16 DOBRADA NAS EXTREMIDADES PARA ENFLECHAMENTO. ACABAMENTO PARA SOLIDAS COM PADRÃO SANITÁRIO E ACABAMENTO SUPERFICIAL ESCOVADO.  
 CUBA EM AÇO INOX AISI 304 CHAPA #16. SOLDADA EM TODO O CONTO DO CONTO COM A BANCADA. ADAMANTAR CHAPA DE FUNDO DA CUBA. CANTOS ARREDONDADOS. ACABAMENTO PARA SOLIDAS COM PADRÃO SANITÁRIO E ACABAMENTO SUPERFICIAL ESCOVADO.  
 CUBA PARA EM AÇO INOX AISI 304 CHAPA #16. SOLDADA EM TODO O CONTO DO CONTO COM A BANCADA. ADAMANTAR CHAPA DE FUNDO DA CUBA. CANTOS ARREDONDADOS. ACABAMENTO PARA SOLIDAS COM PADRÃO SANITÁRIO E ACABAMENTO SUPERFICIAL ESCOVADO.  
 CUBA EM AÇO INOX AISI 304 1/8" DE ESPOSSURA MÍNIMA 1/4" PERIF. DEVE SER ISOLADO DA ALVENARIA.  
 PRATELEIRAS A SEREM DEMOLIDAS (PARTE INDICADA NO PROJETO) SÃO EM GRANITO CINZA ANDORINHA.  
 MANter TODOS PONTOS HIDRÁULICOS E TORNEIRAS EXISTENTES.  
 MANter AS ALVENARIAS DE APOIO DE BANCADAS EXISTENTES. EXCETO AS ALVENARIAS INDICADAS NO PROJETO A SEREM DEMOLIDAS.  
 AS ALVENARIAS DE APOIO DE BANCADAS A SEREM EXECUTADAS DEVERÃO SEGUIR O MESMO PADRÃO EXISTENTE.  
 REFAZER O PISO E RODAPÊ ONDE SERÃO DEMOLIDAS AS ALVENARIAS DE APOIO DAS BANCADAS, CONFORME PADRÃO EXISTENTE.

**CONVENÇÕES**


- A CONSTRUIR
- - - ALVENARIA EXISTENTE/MANTER
- - - A DEMOLIR
- BANCADA EM GRANITO
- PRATELEIRAS EM GRANITO

**LEGENDA ACESSÓRIOS**


IDENT.	ACABAMENTO
BI	BANCADA EM AÇO INOXIDÁVEL - VER DETALHAMENTO
BG	BANCADA EM GRANITO CINZA ANDORINHA - VER DETALHAMENTO
PG	PRATELEIRA EM GRANITO CINZA ANDORINHA
RG	REVESTIMENTO EM GRANITO CINZA ANDORINHA - MURETA

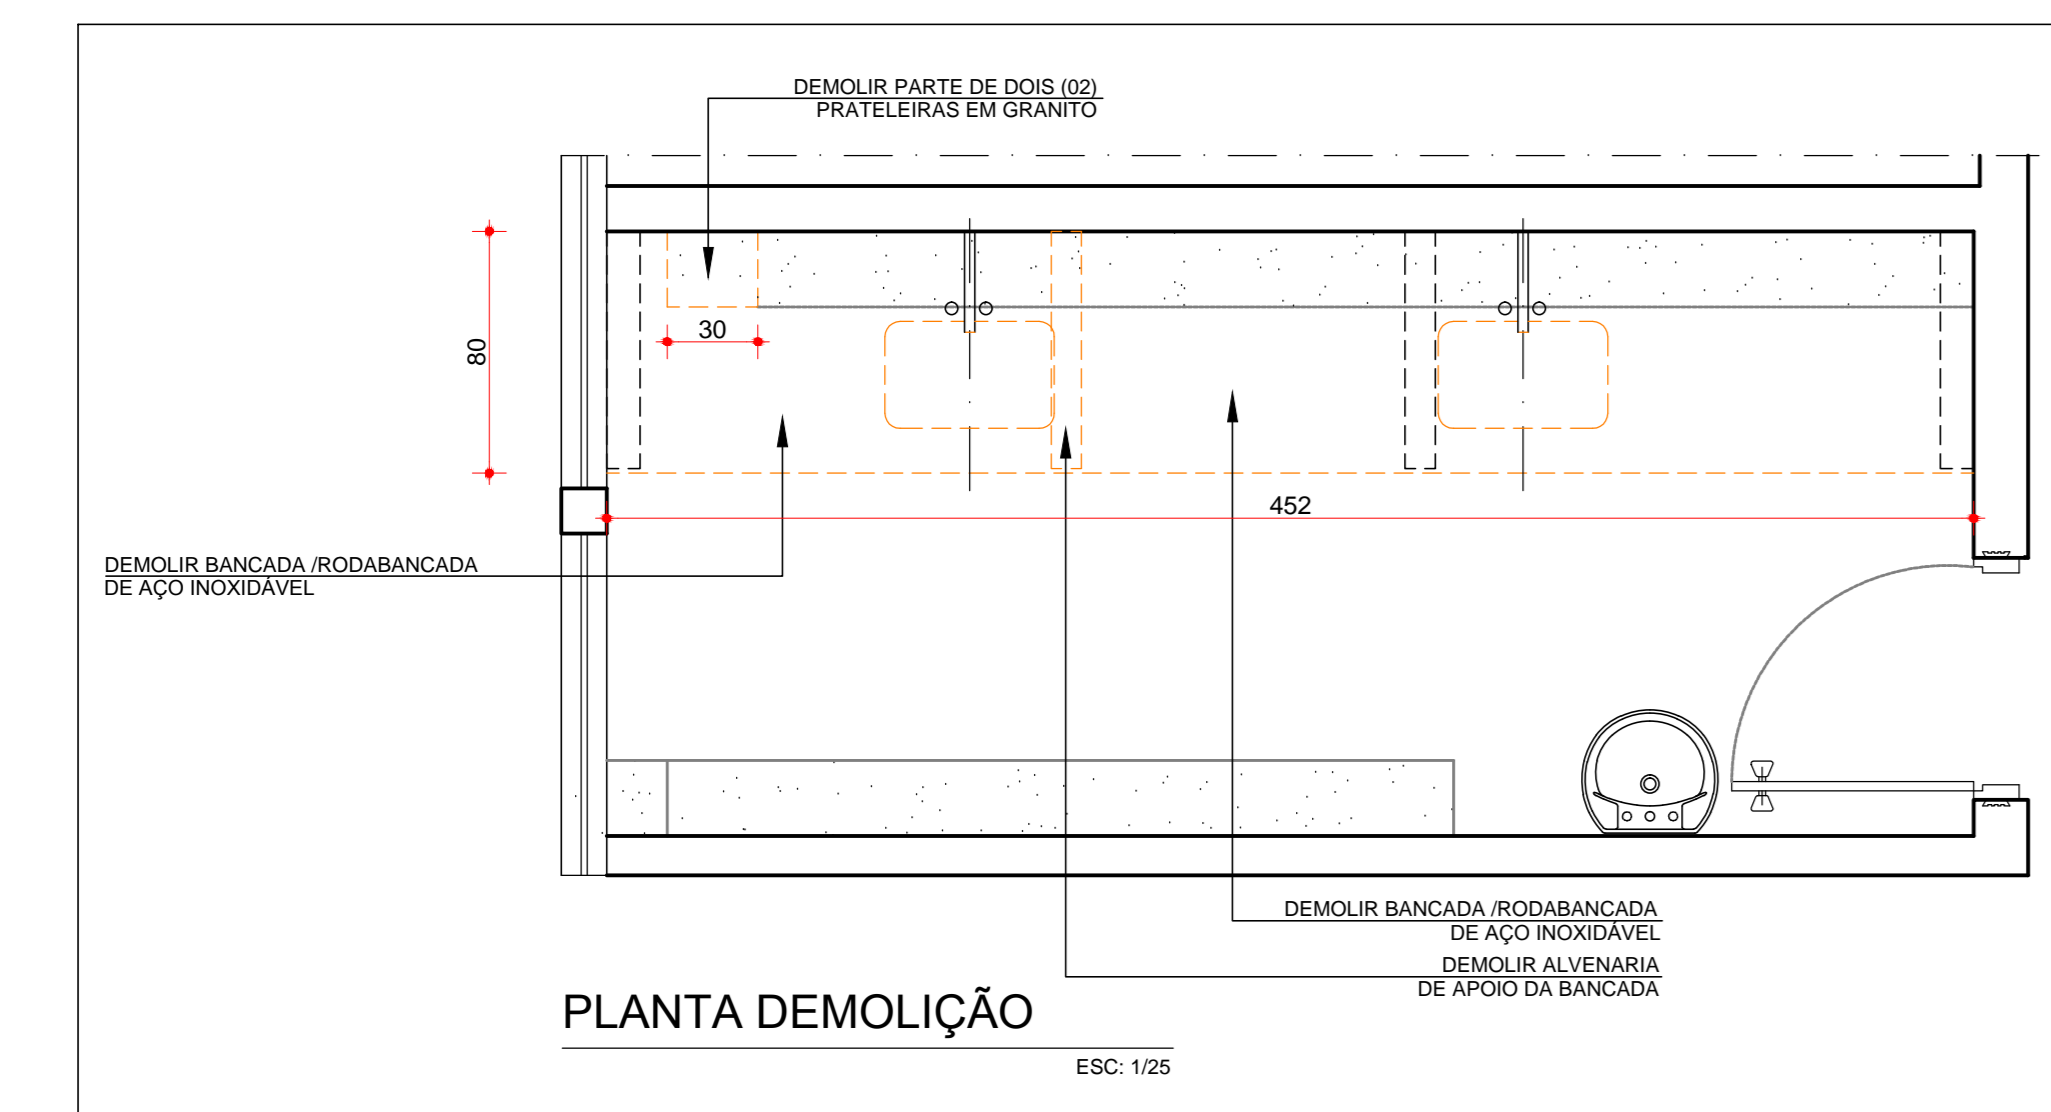

PLANTA DEMOLIÇÃO ESC: 1/25

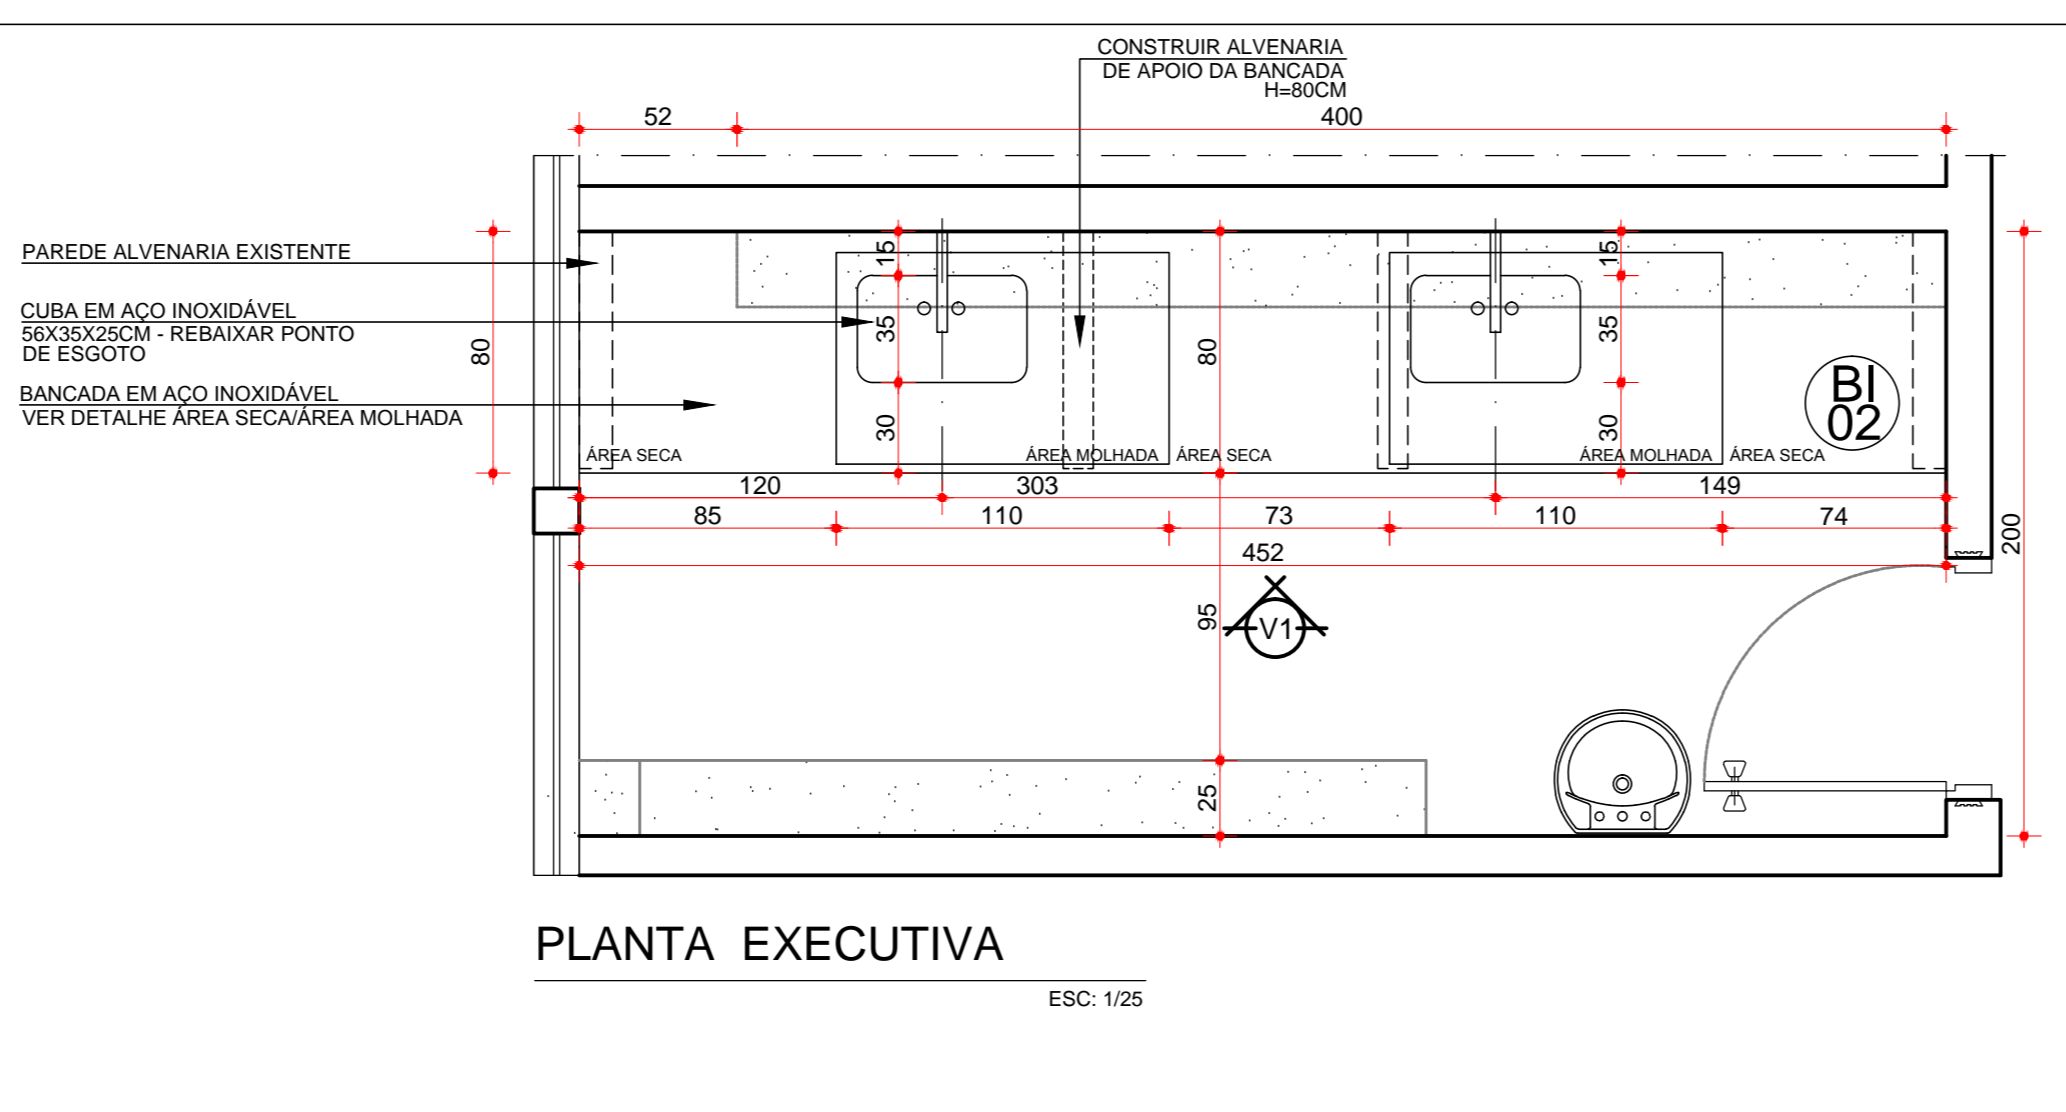


PLANTA EXECUTIVA ESC: 1/25

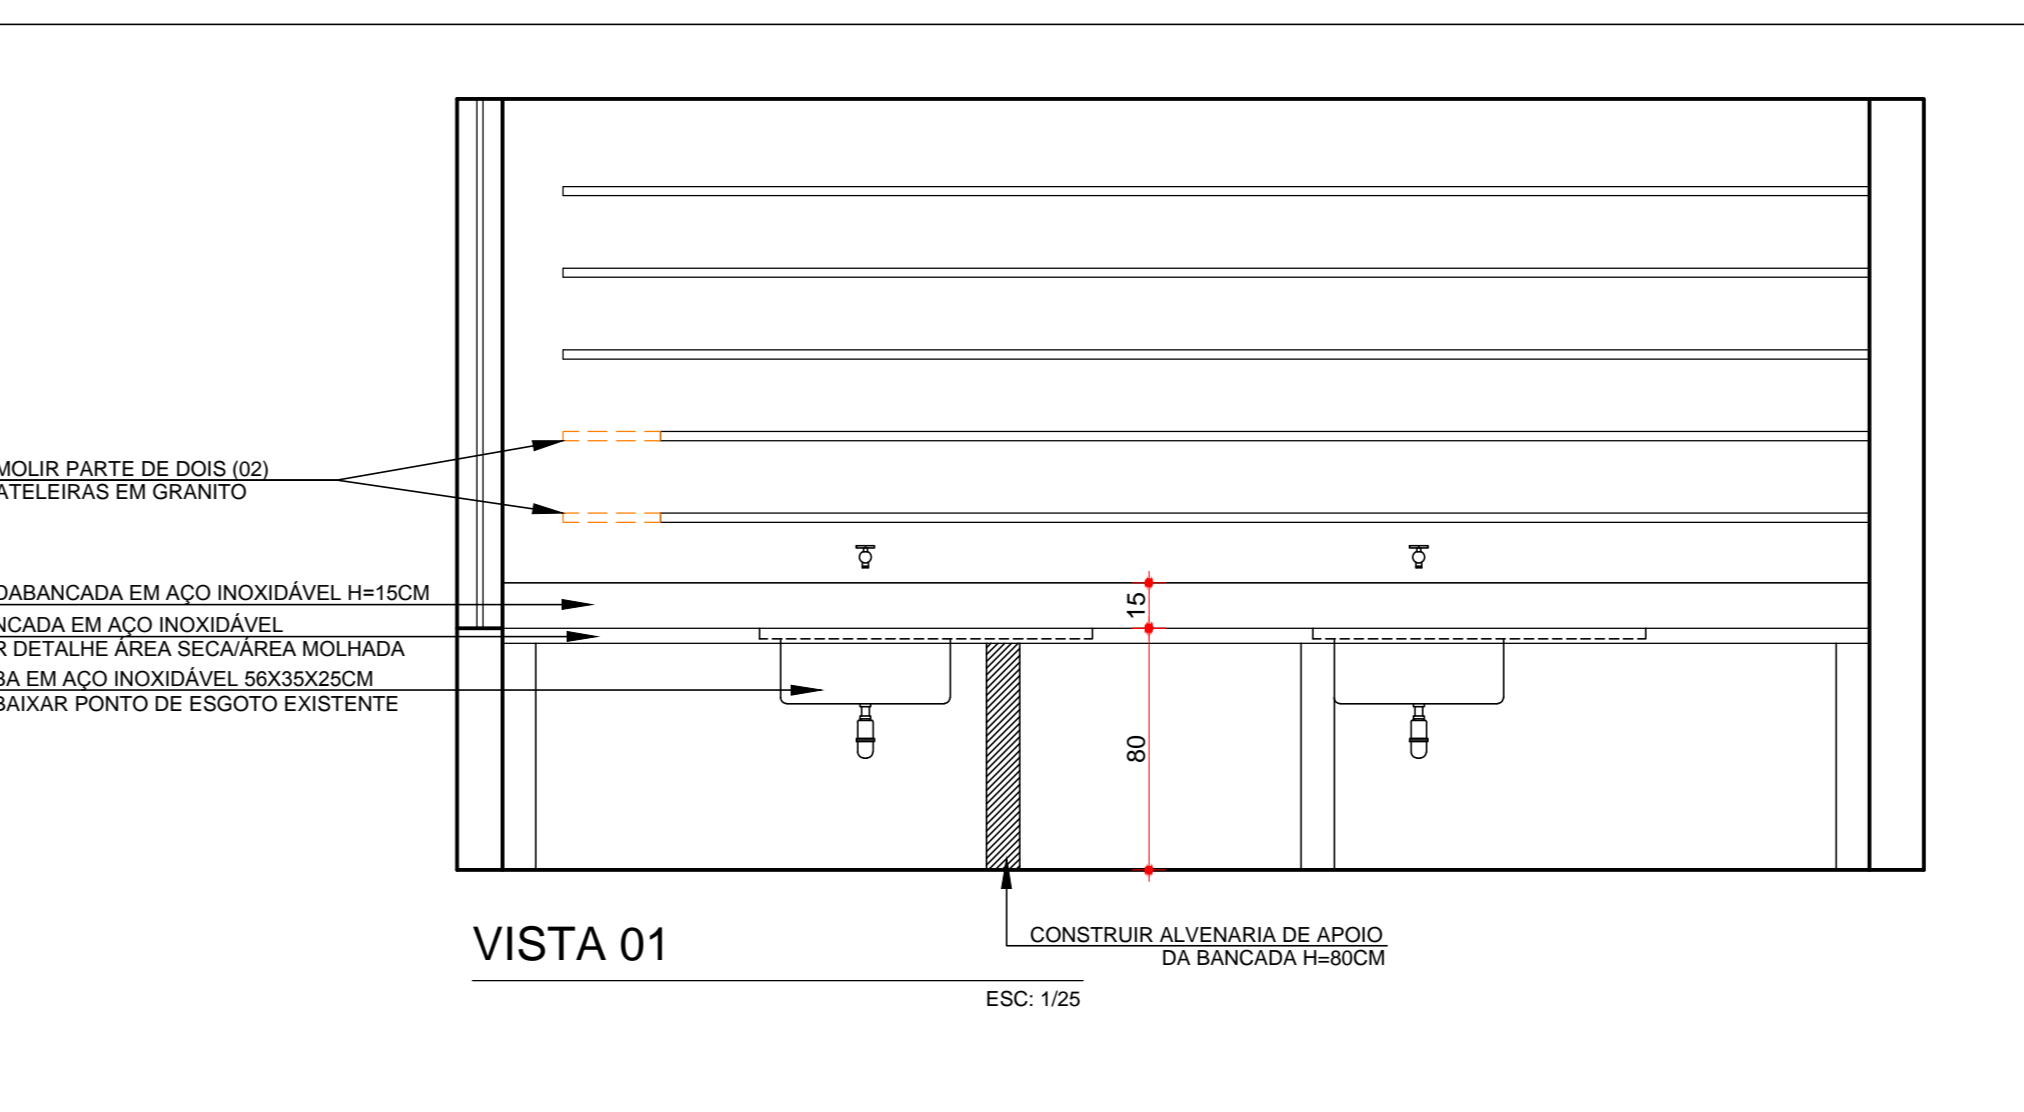


VISTA 01 ESC: 1/25


MACROSCOPIA BANCADAS E PRATELEIRAS ESC: 1/25

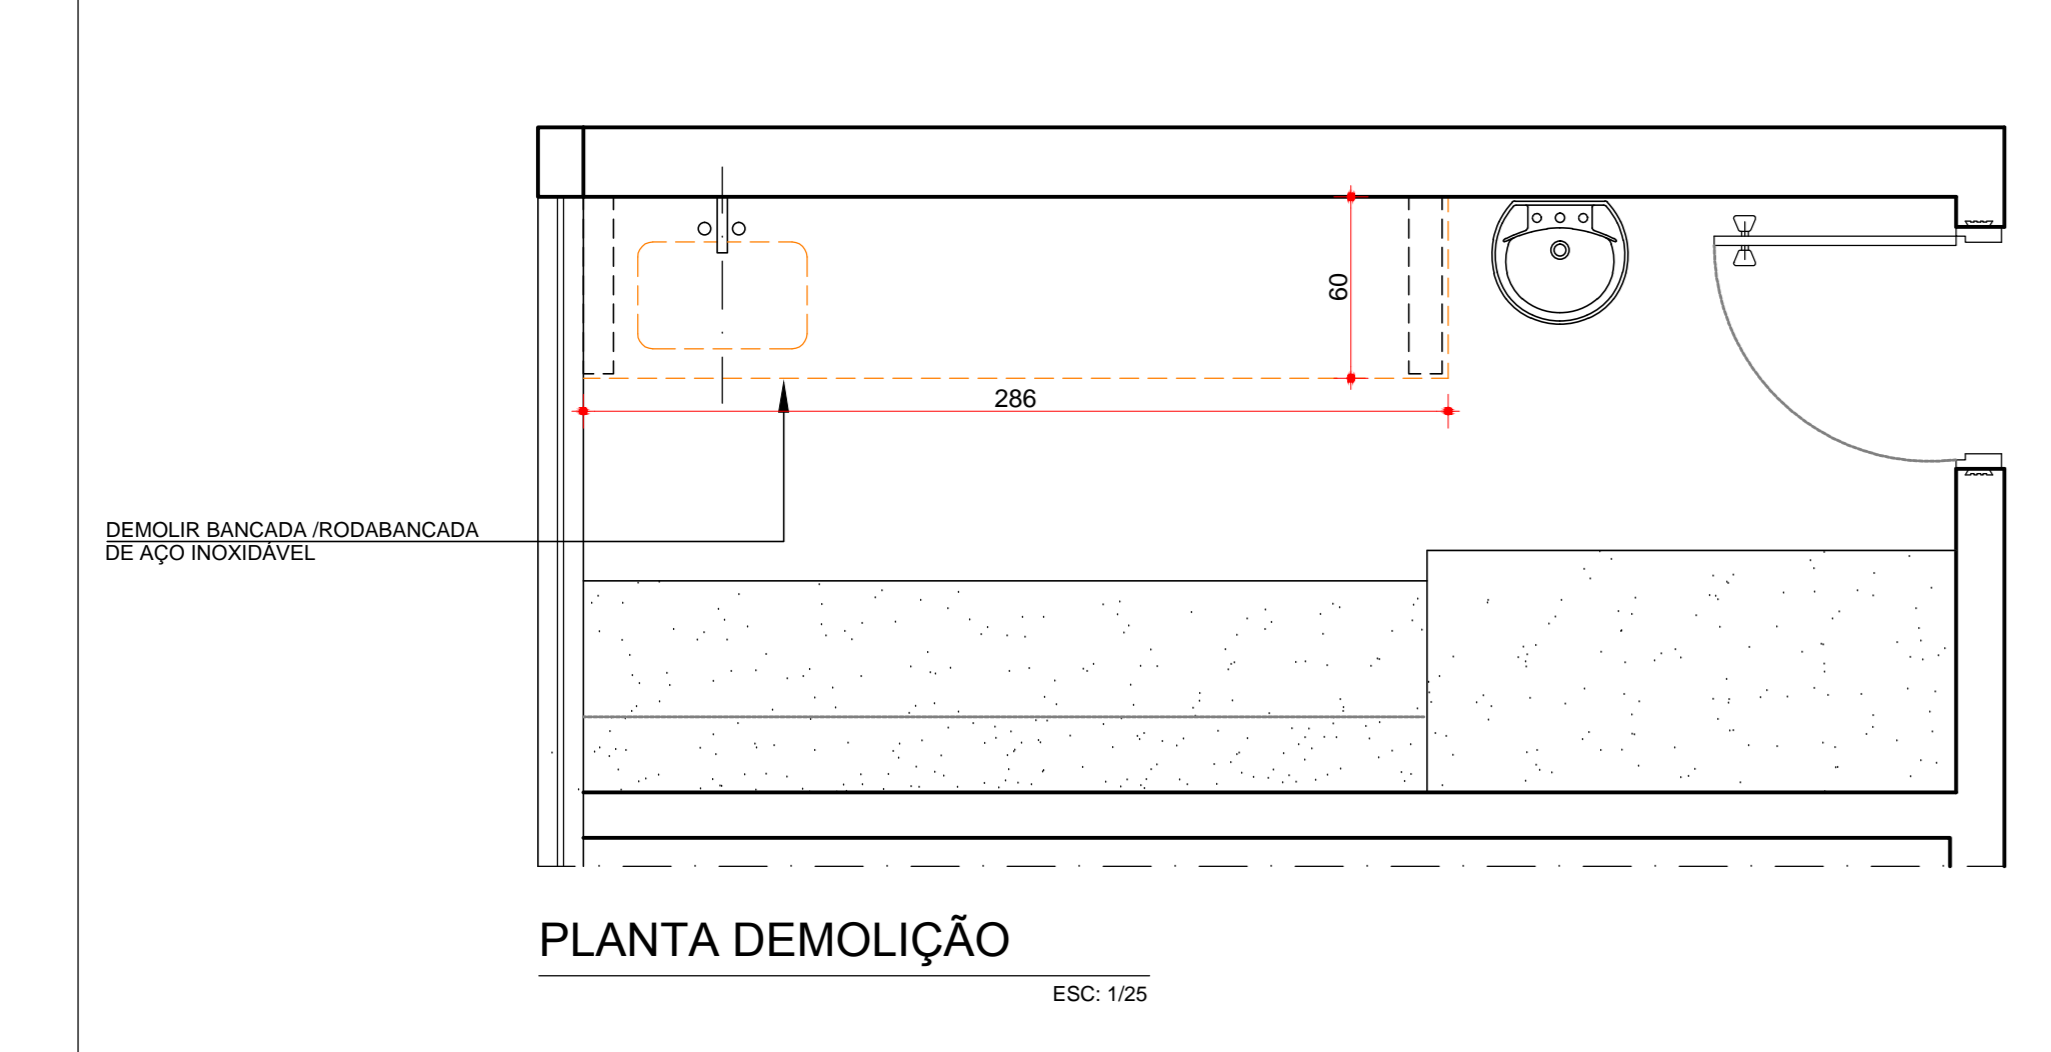

PLANTA DEMOLIÇÃO ESC: 1/25

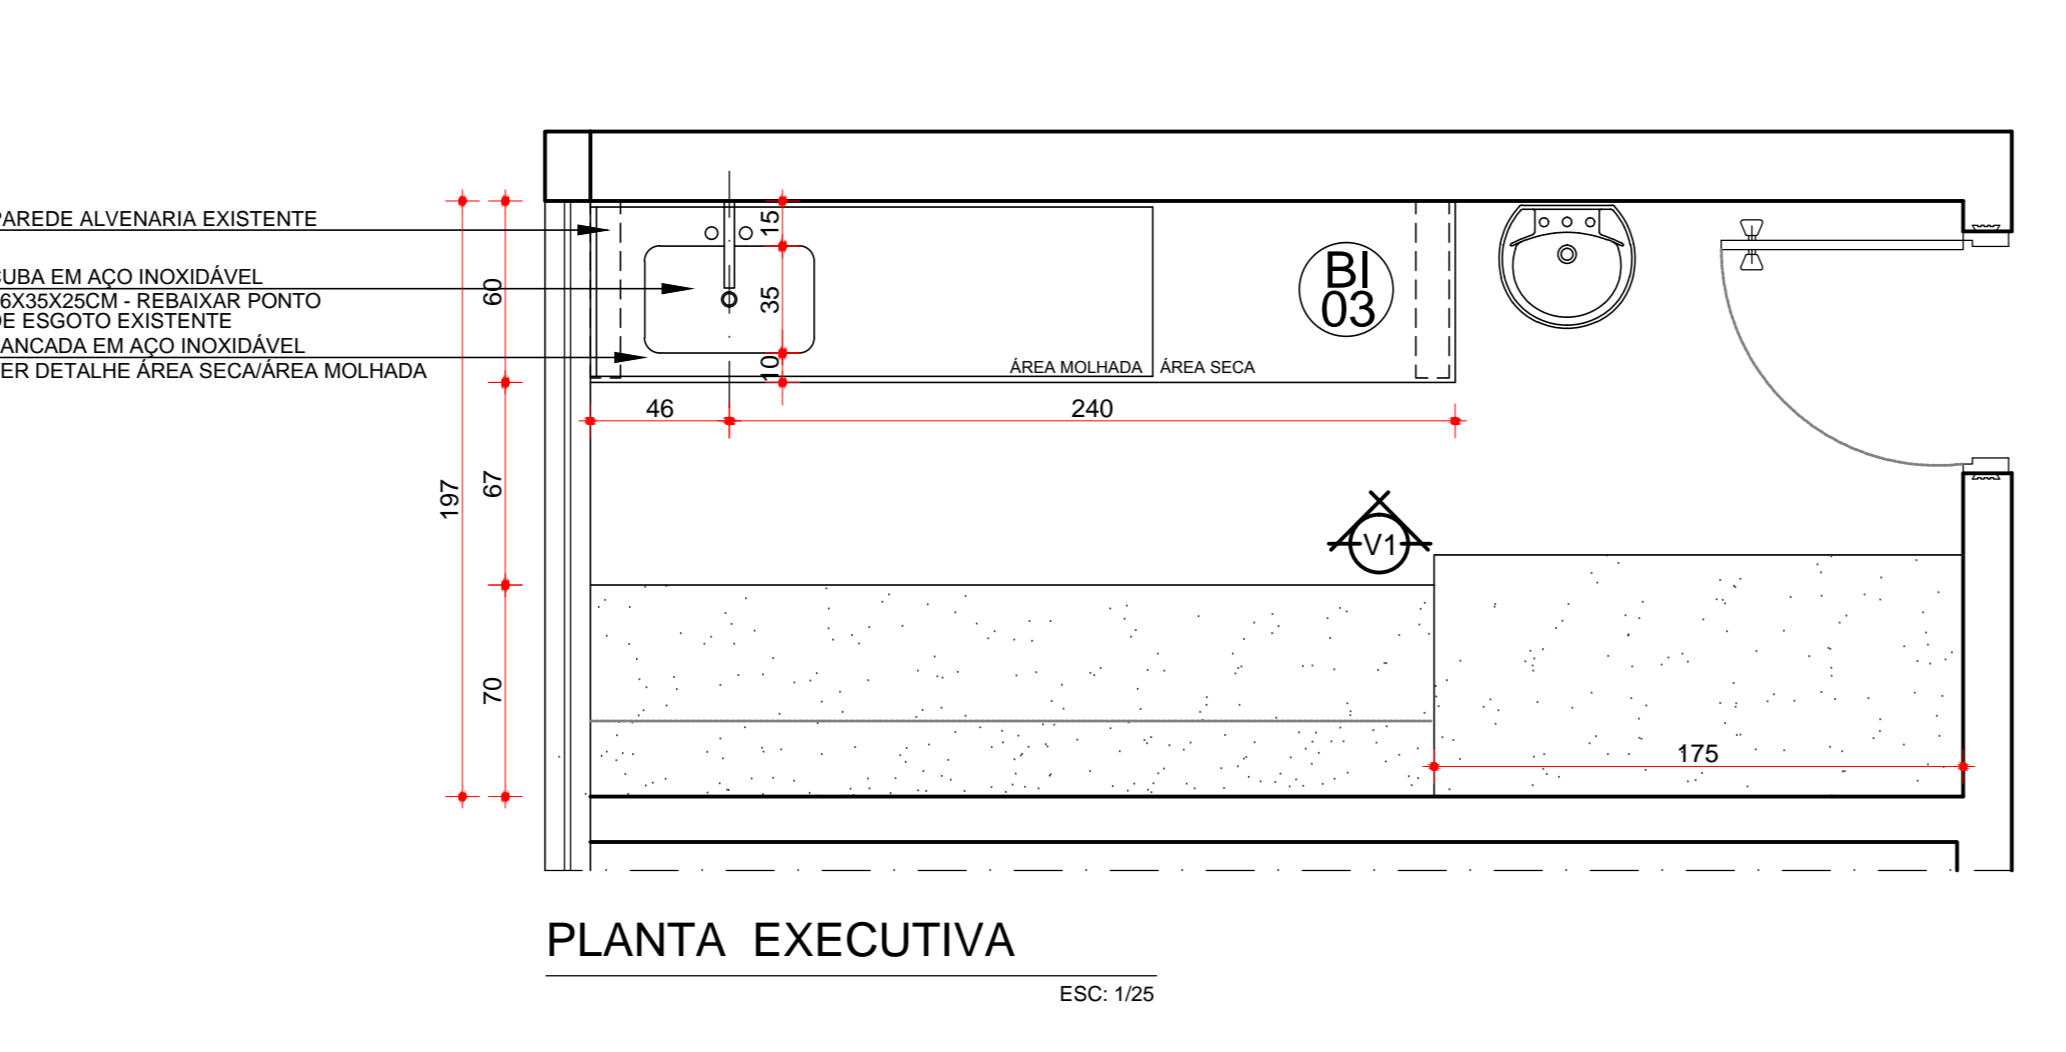

PLANTA EXECUTIVA ESC: 1/25

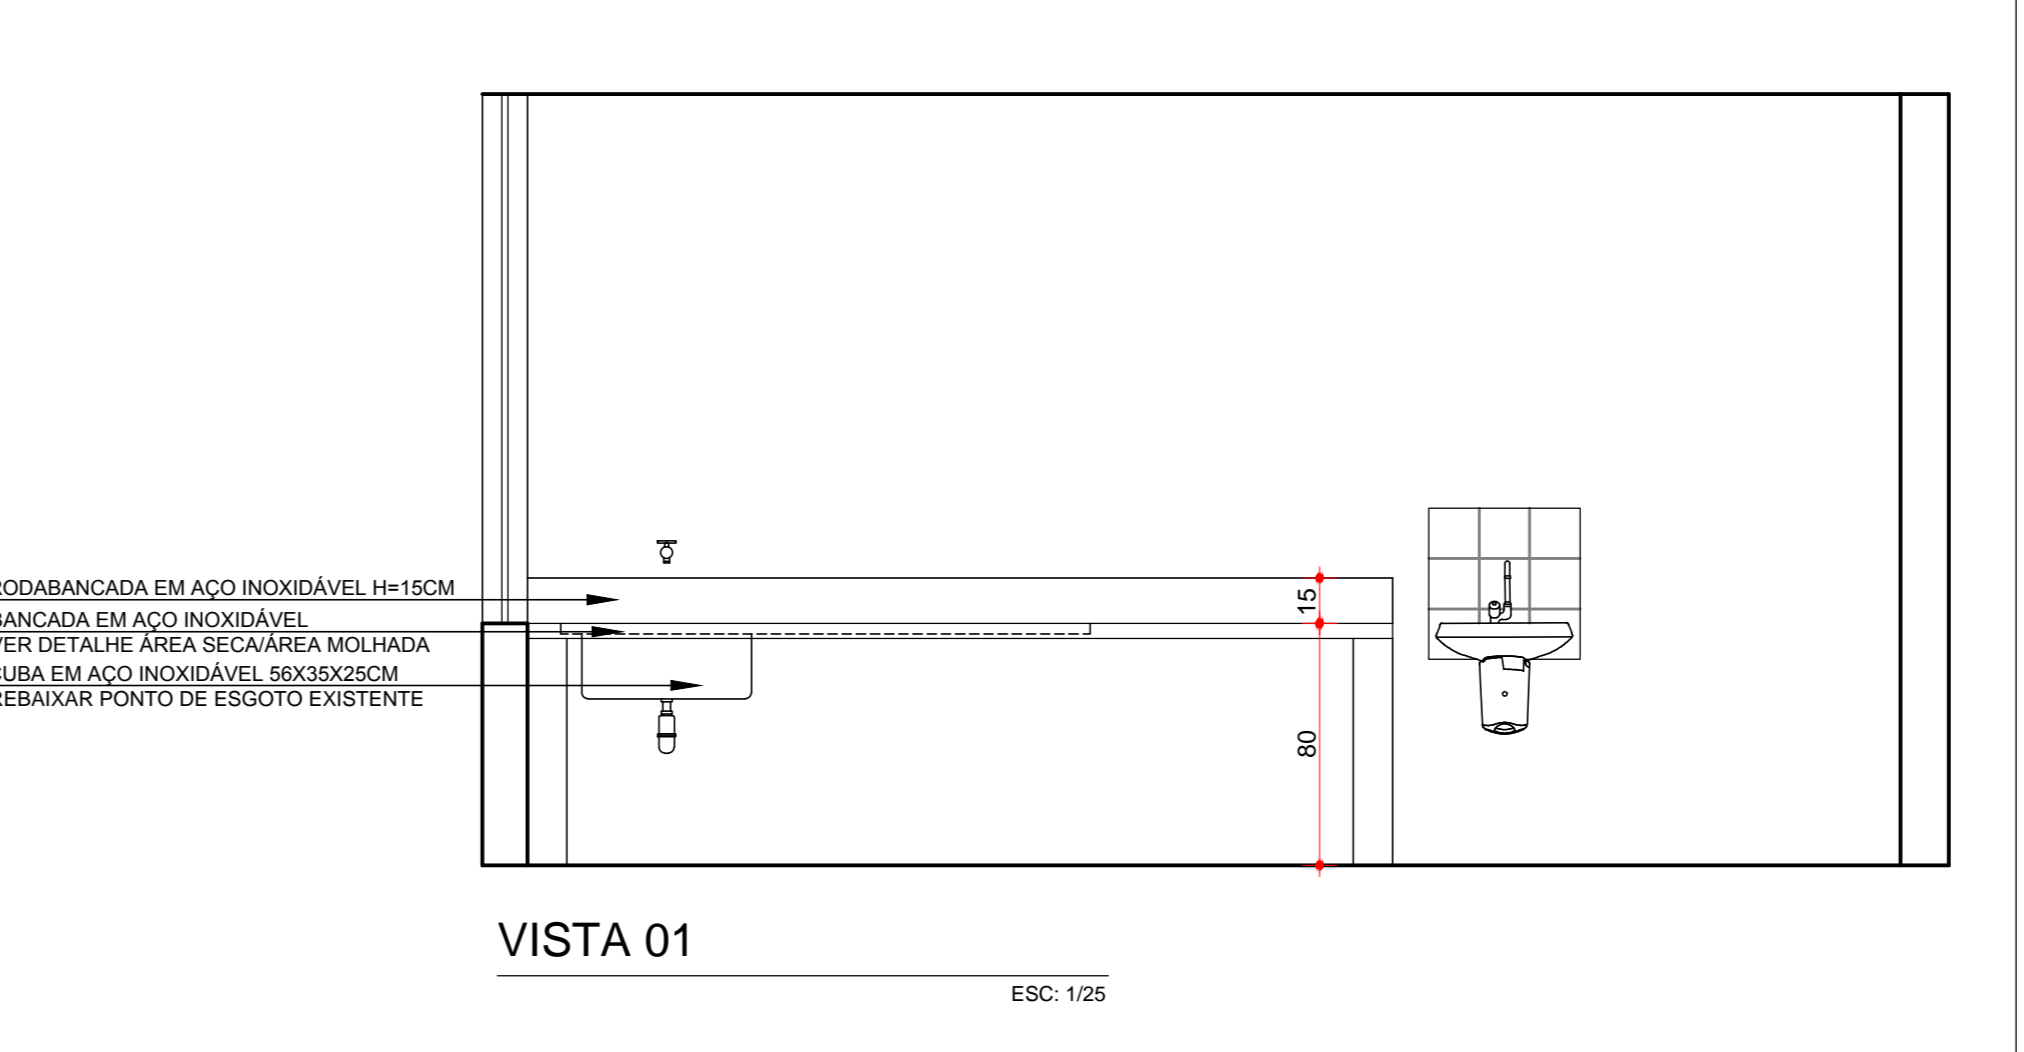

VISTA 01 ESC: 1/25

PROCESSAMENTO INCLUSÃO BANCADAS ESC: 1/25

REV.	MODIFICAÇÃO/DESCRIÇÃO	DATA	PROJ.	DEC.	APROV.
01	PRATELEIRAS ALMOARFADO				

PREFEITURA MUNICIPAL

C.R.E.A. SECRETARIA DE SAÚDE

UNIVERSIDADE FEDERAL DE UBERLÂNDIA  
 HOSPITAL DE CLÍNICAS - ARQUITETURA HOSPITALAR  
 Fone: 071-34-3218-2358

PROJETO BÁSICO DE REFORMA LABORATÓRIO DE PATOLOGIA

ÁREAS (m<sup>2</sup>)

TERREO	CHAMFOS: QUADRAMA SUPERIOR	ÁREA	380,83m <sup>2</sup>
ENTRADA TRANSPLANTE RENAL	LABORATÓRIO PATOLOGIA SUPERIOR		

ASSINATURAS

PROJ: PALOMA DE PAULA LUCIO

DESENHO: PALOMA DE PAULA LUCIO






DATA: 21/11/2014

ESCALA: INDICADA




FOLHA: 01

REVISÃO	DATA	DESCRIÇÃO
01	21/11/2014	PROJETO BÁSICO






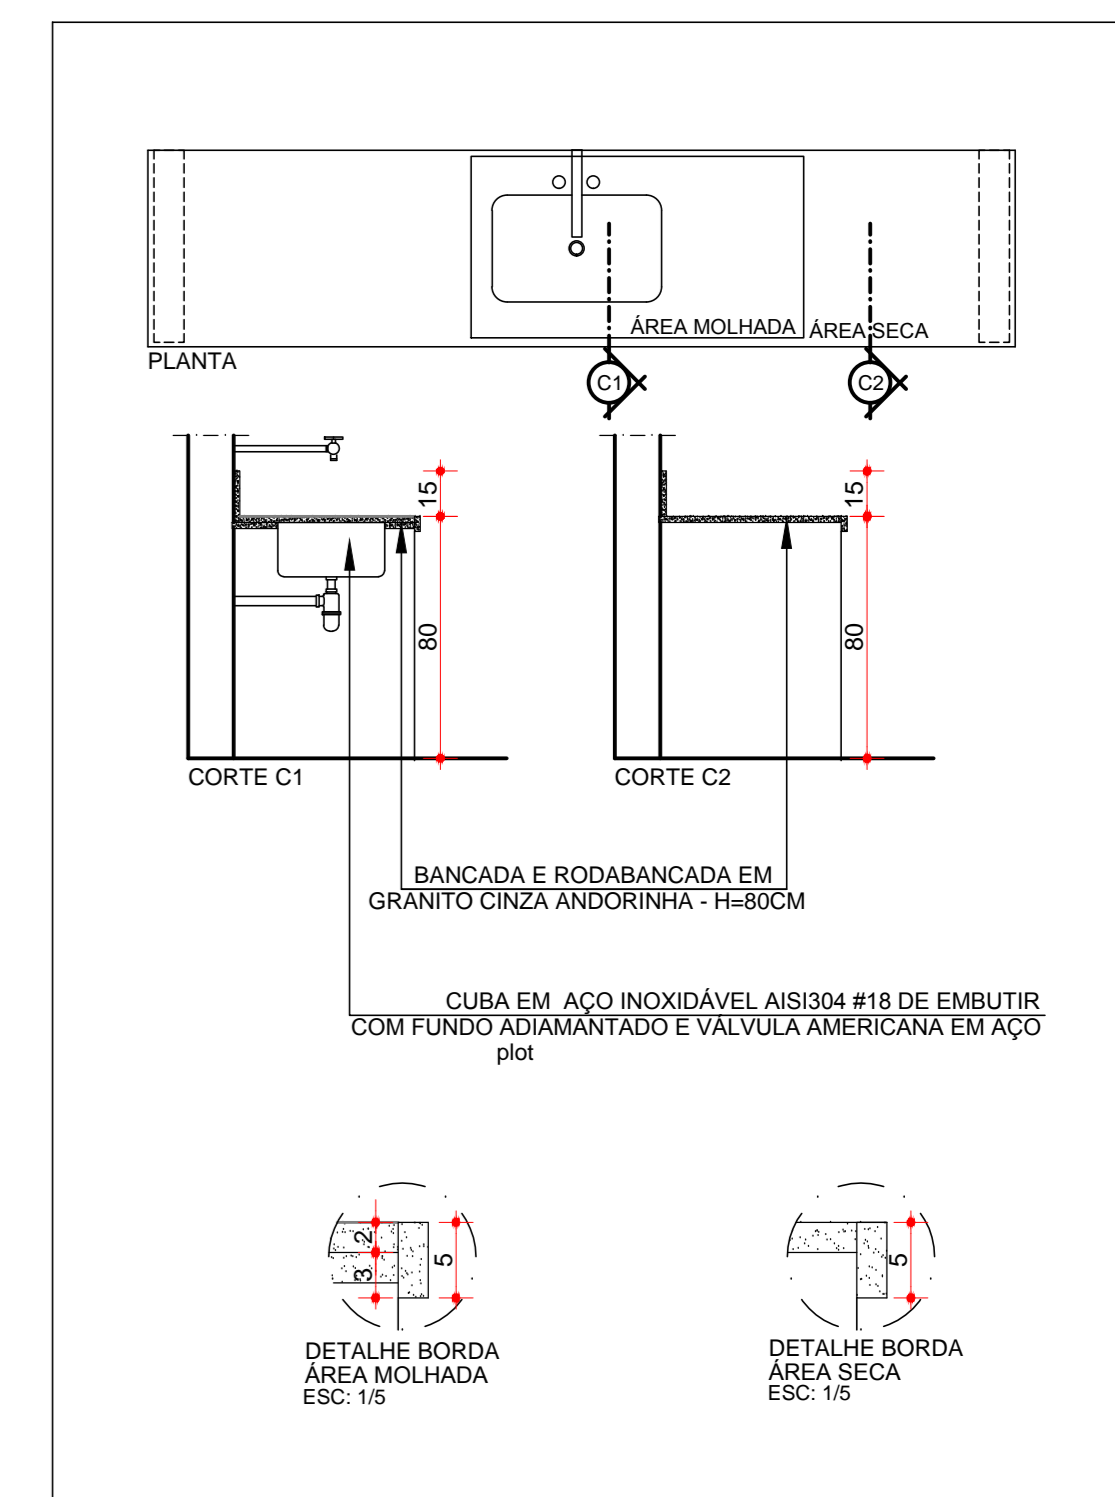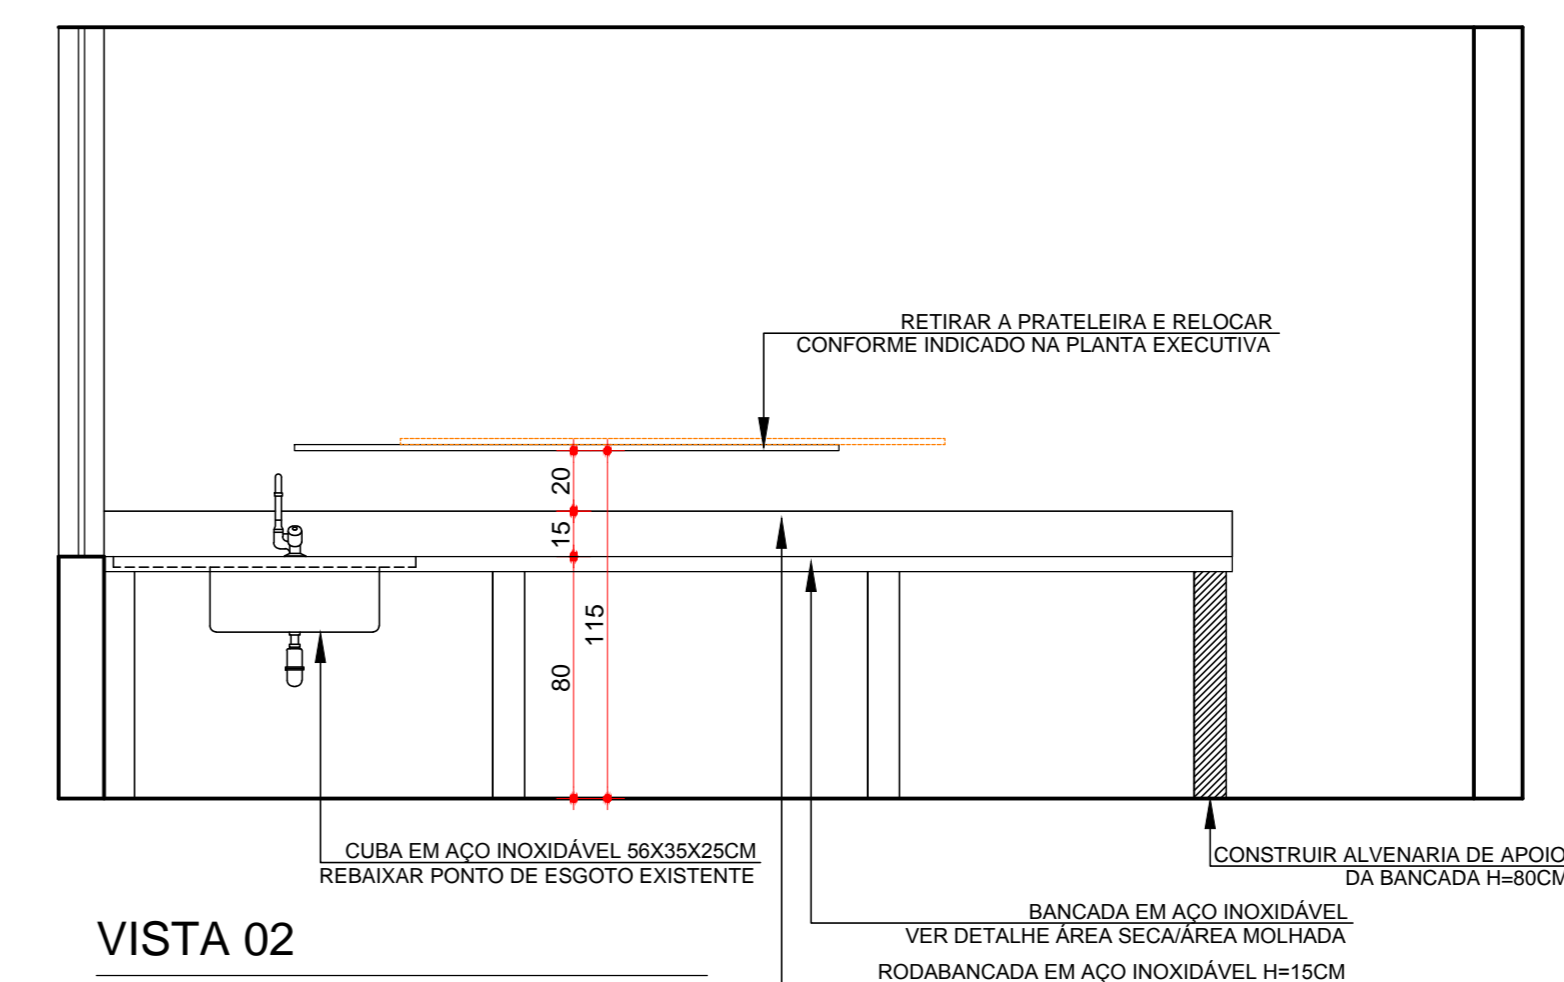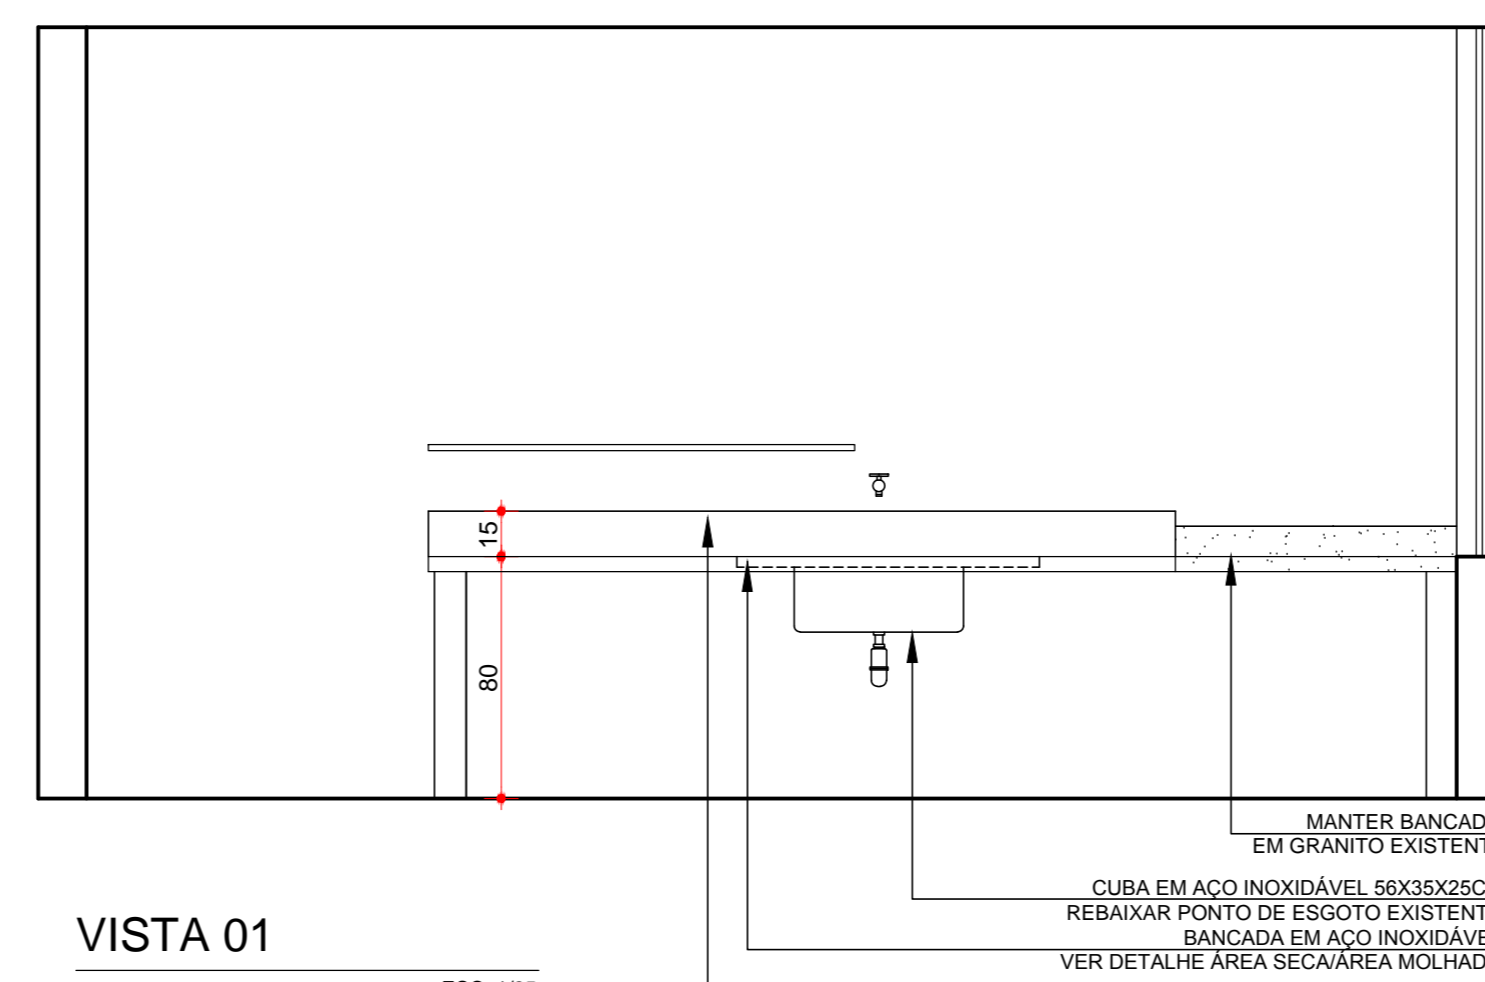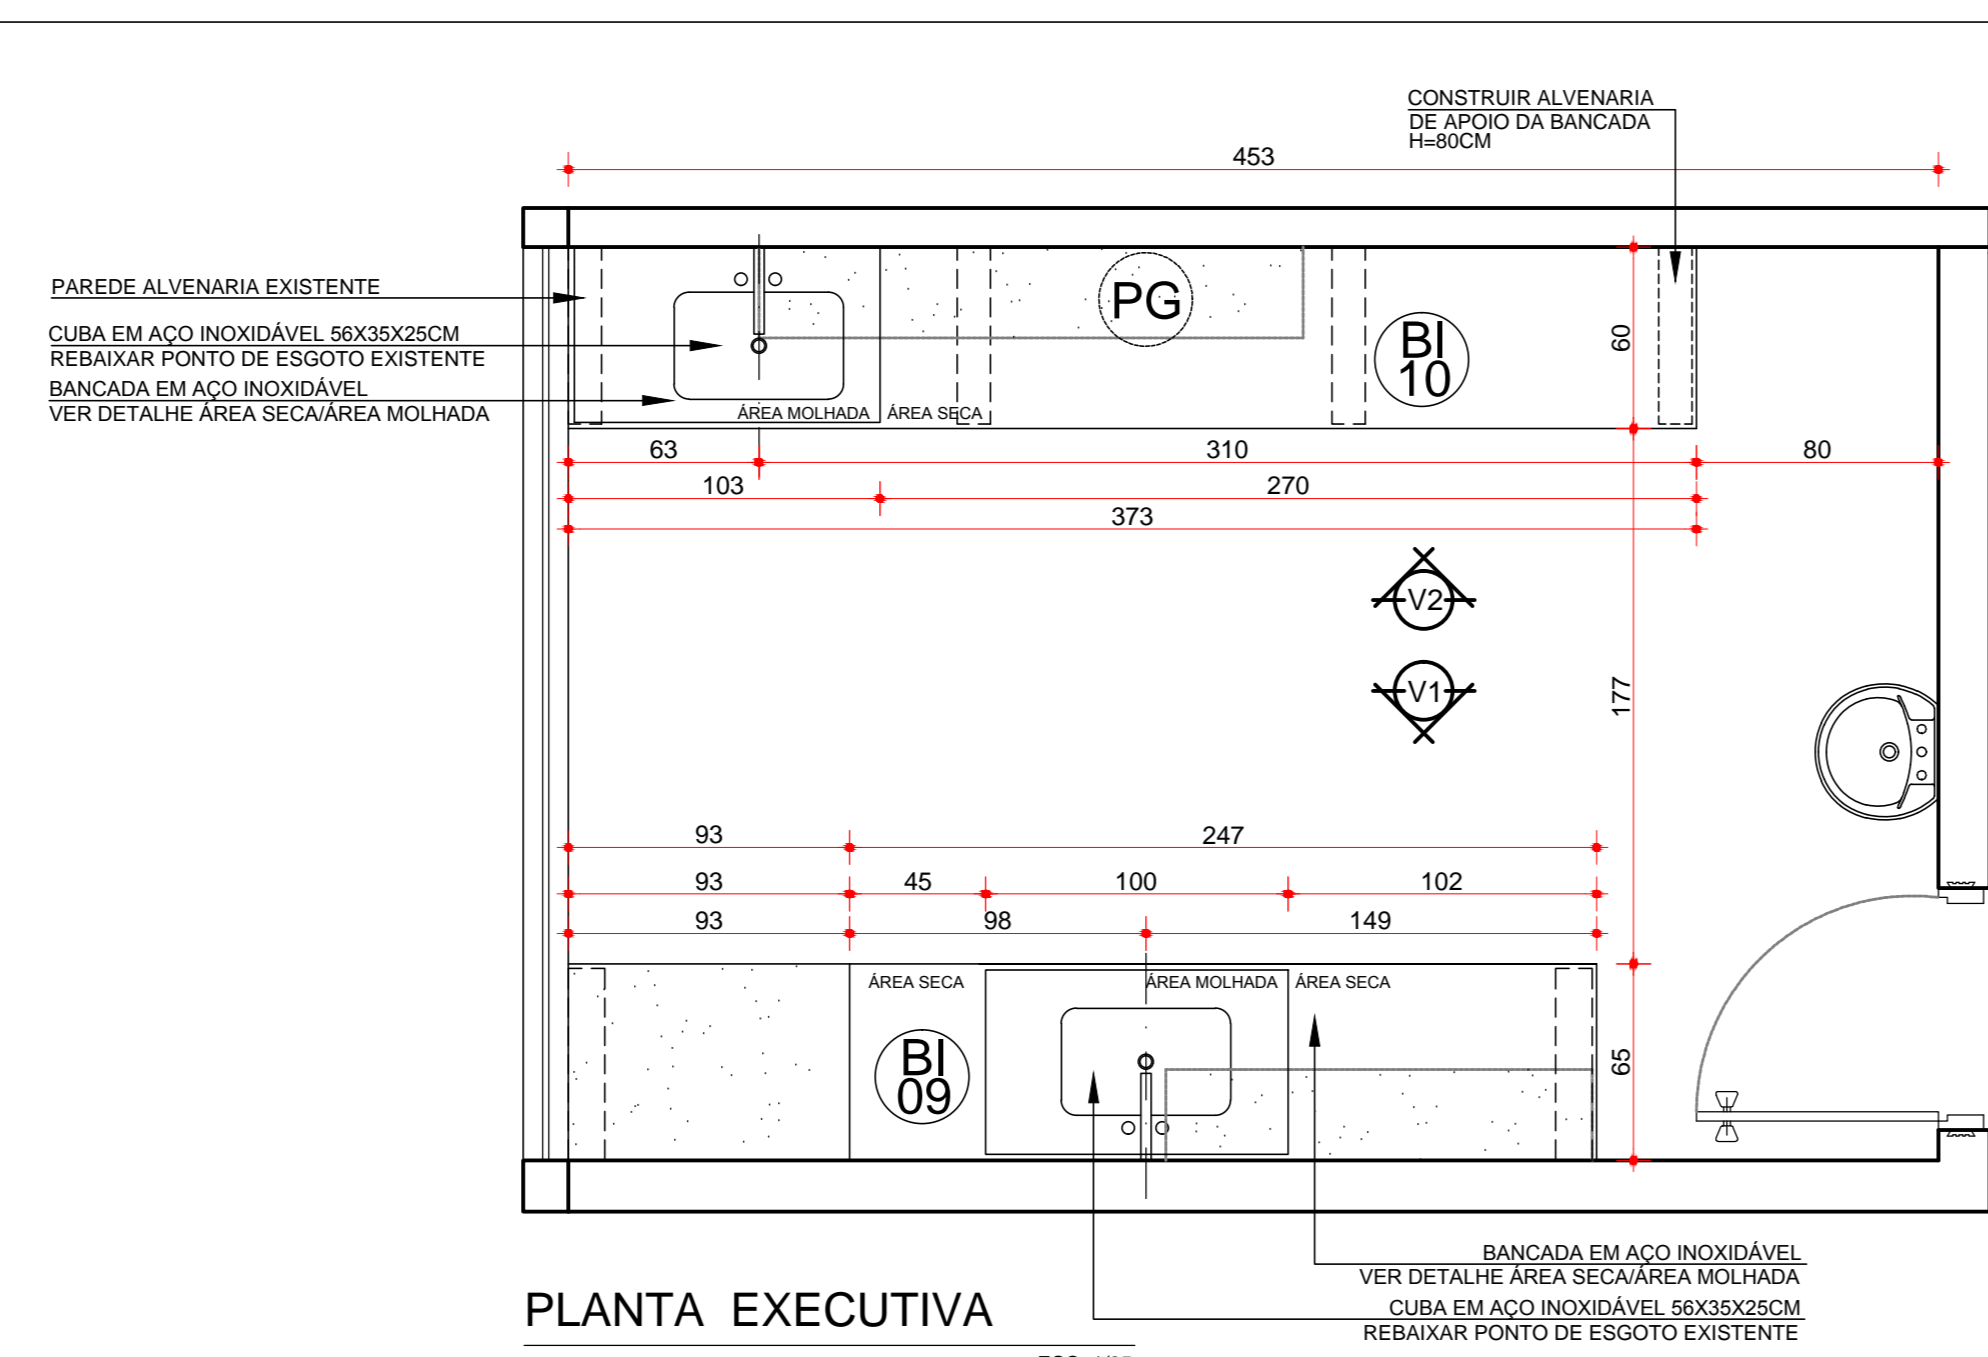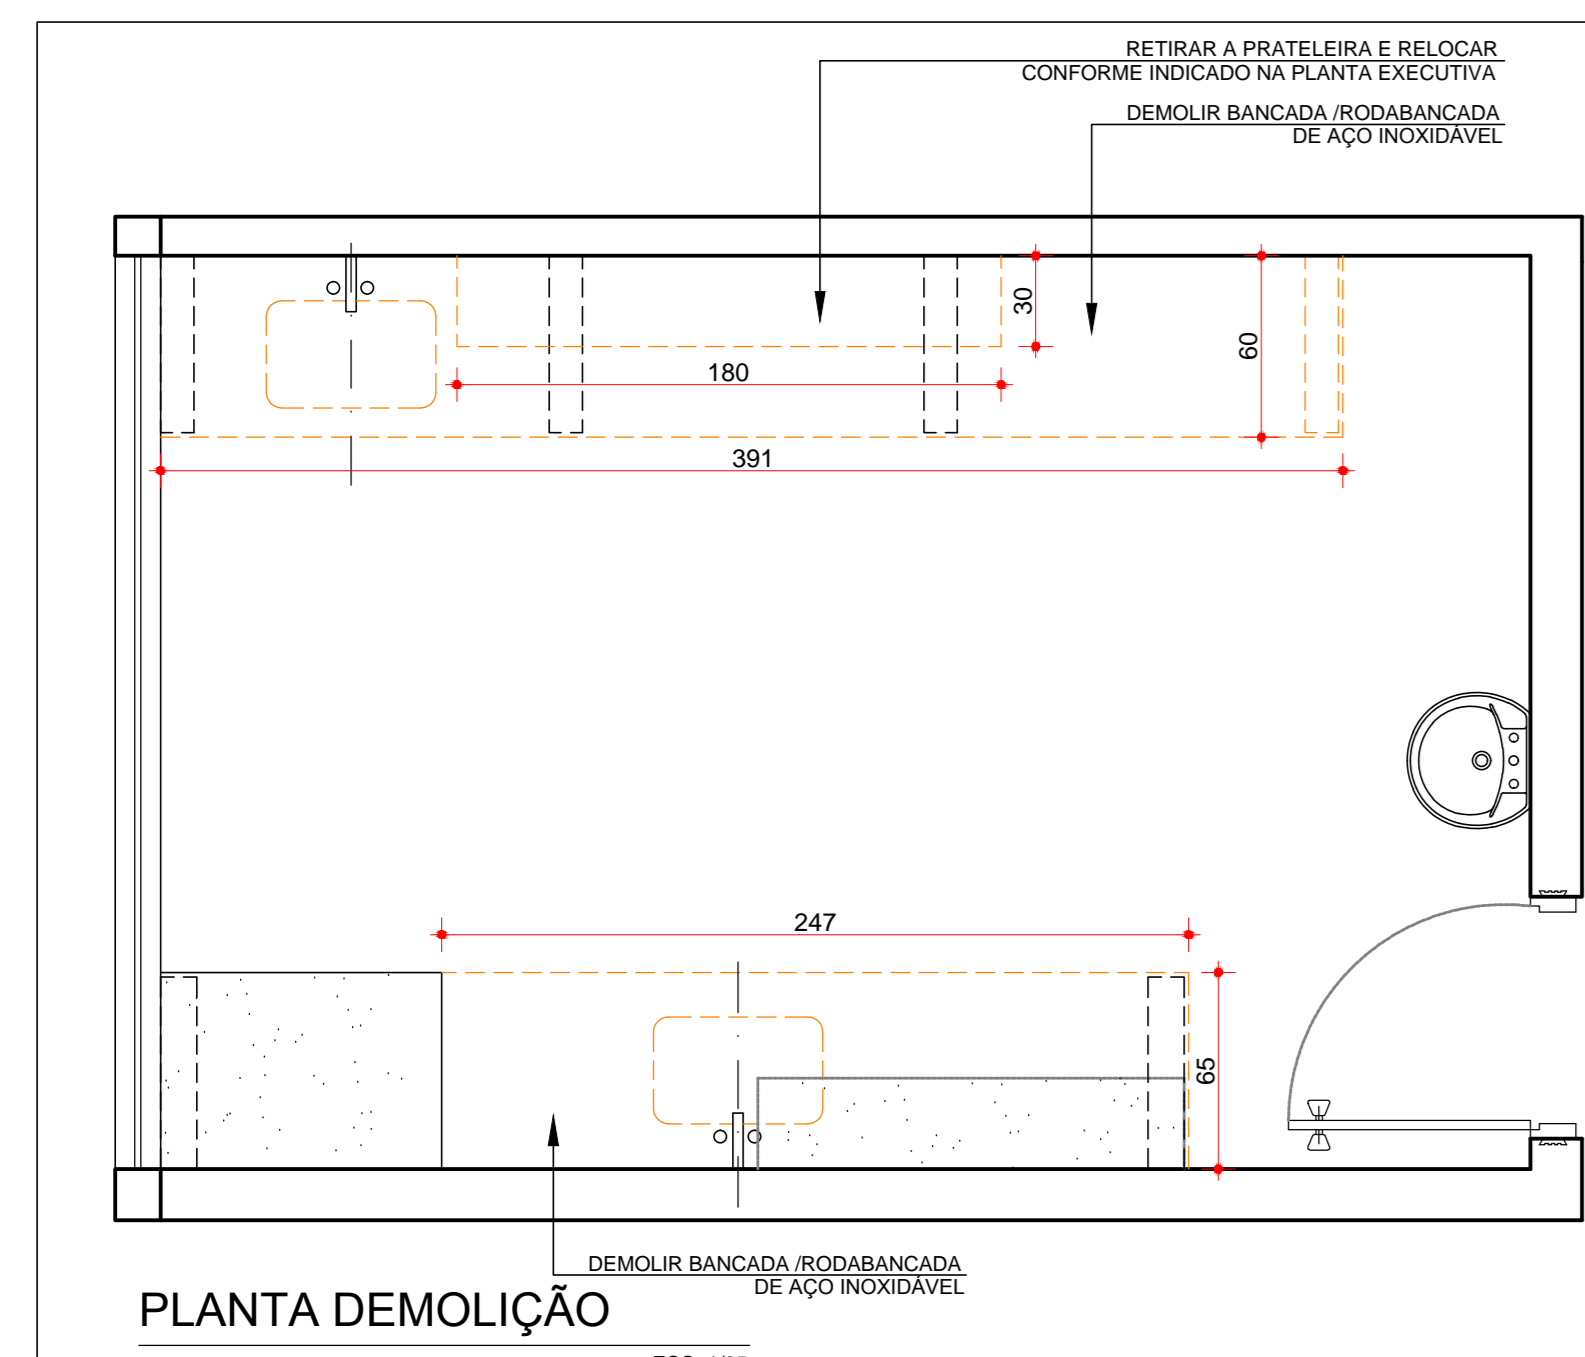




IMUNO-HISTOQUÍMICA  
BANCADAS /PRATELEIRAS ESC: 1/25

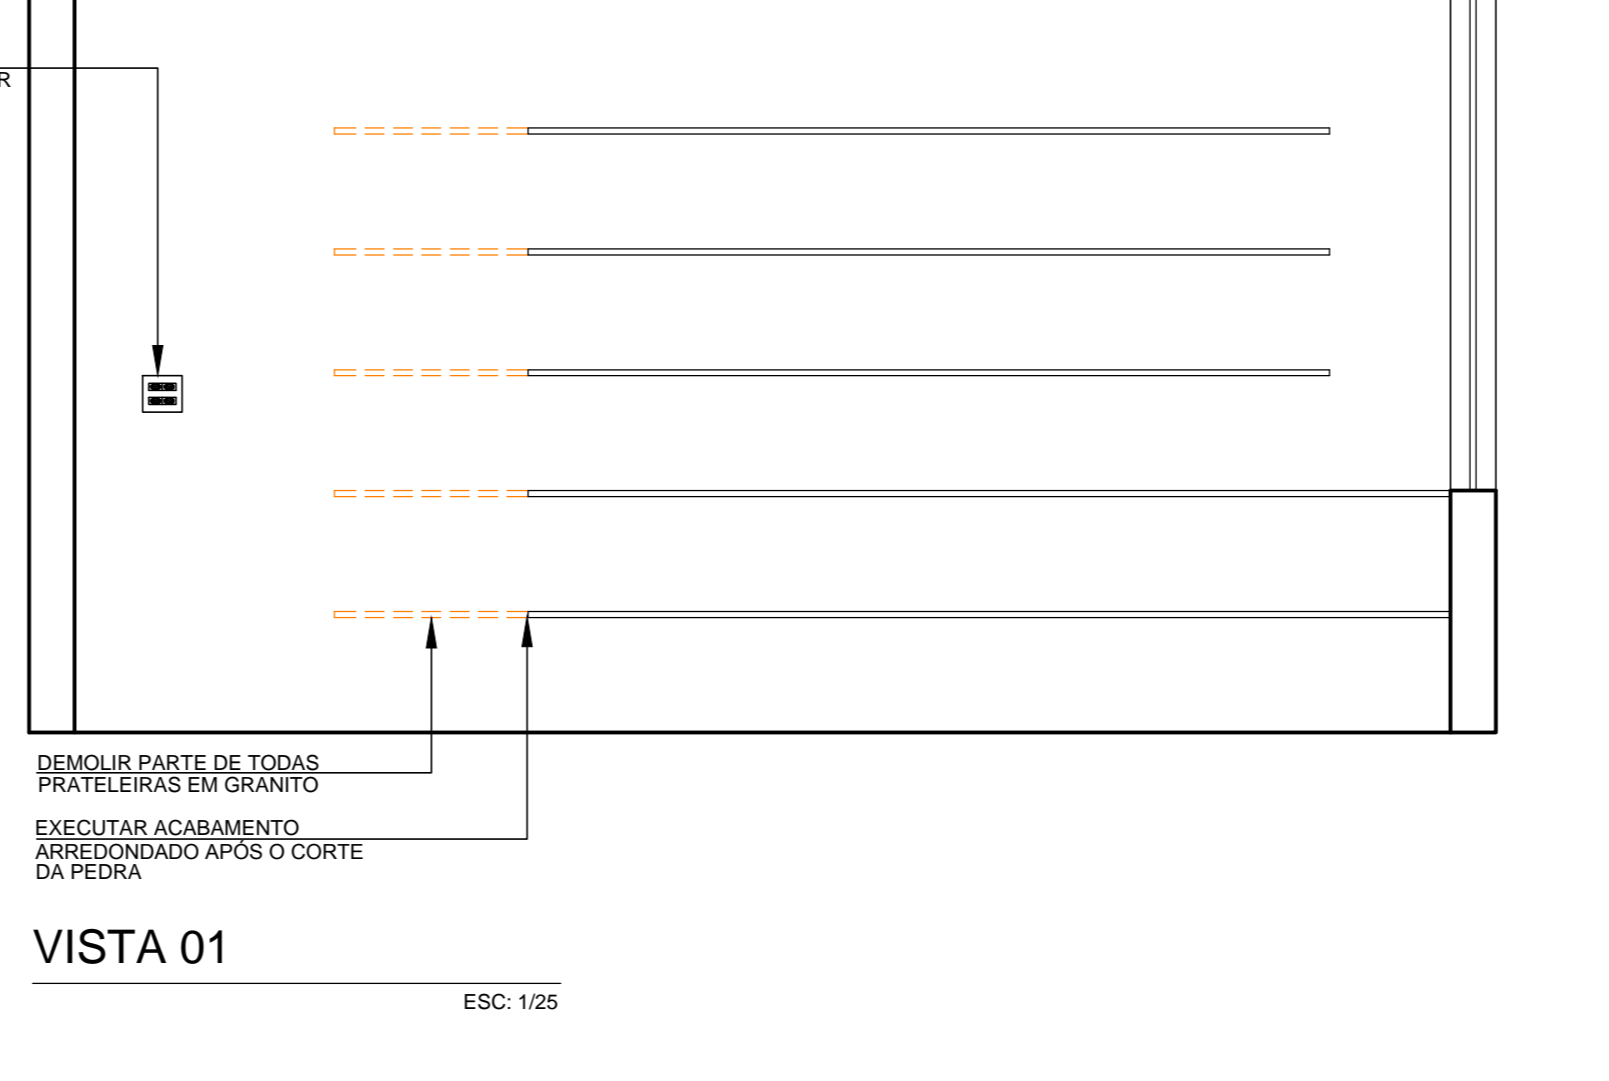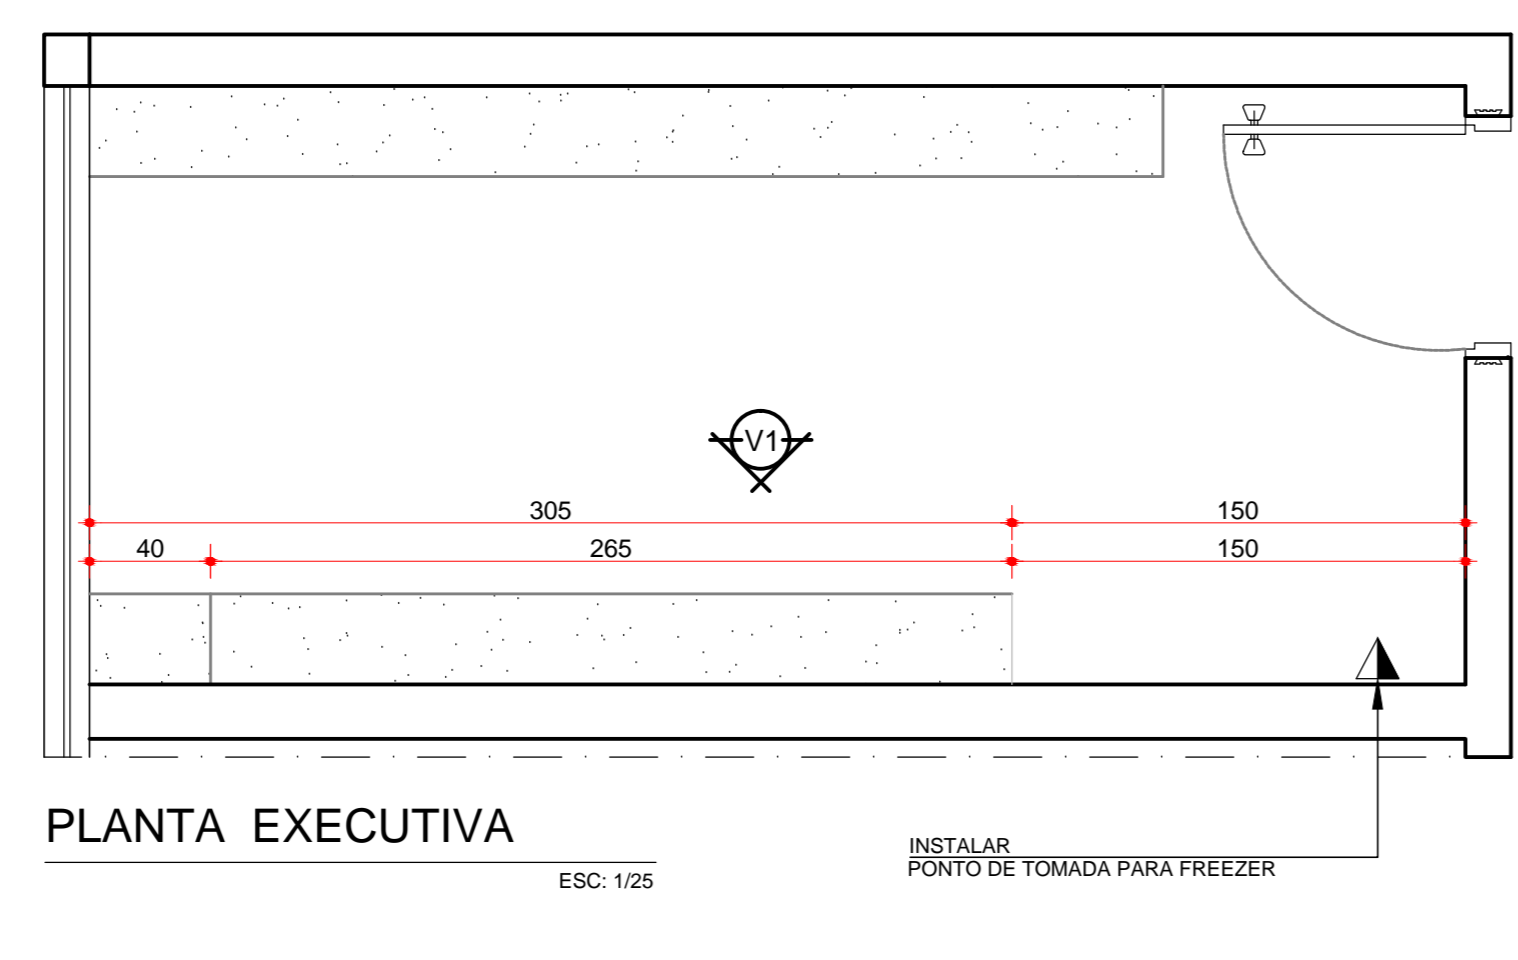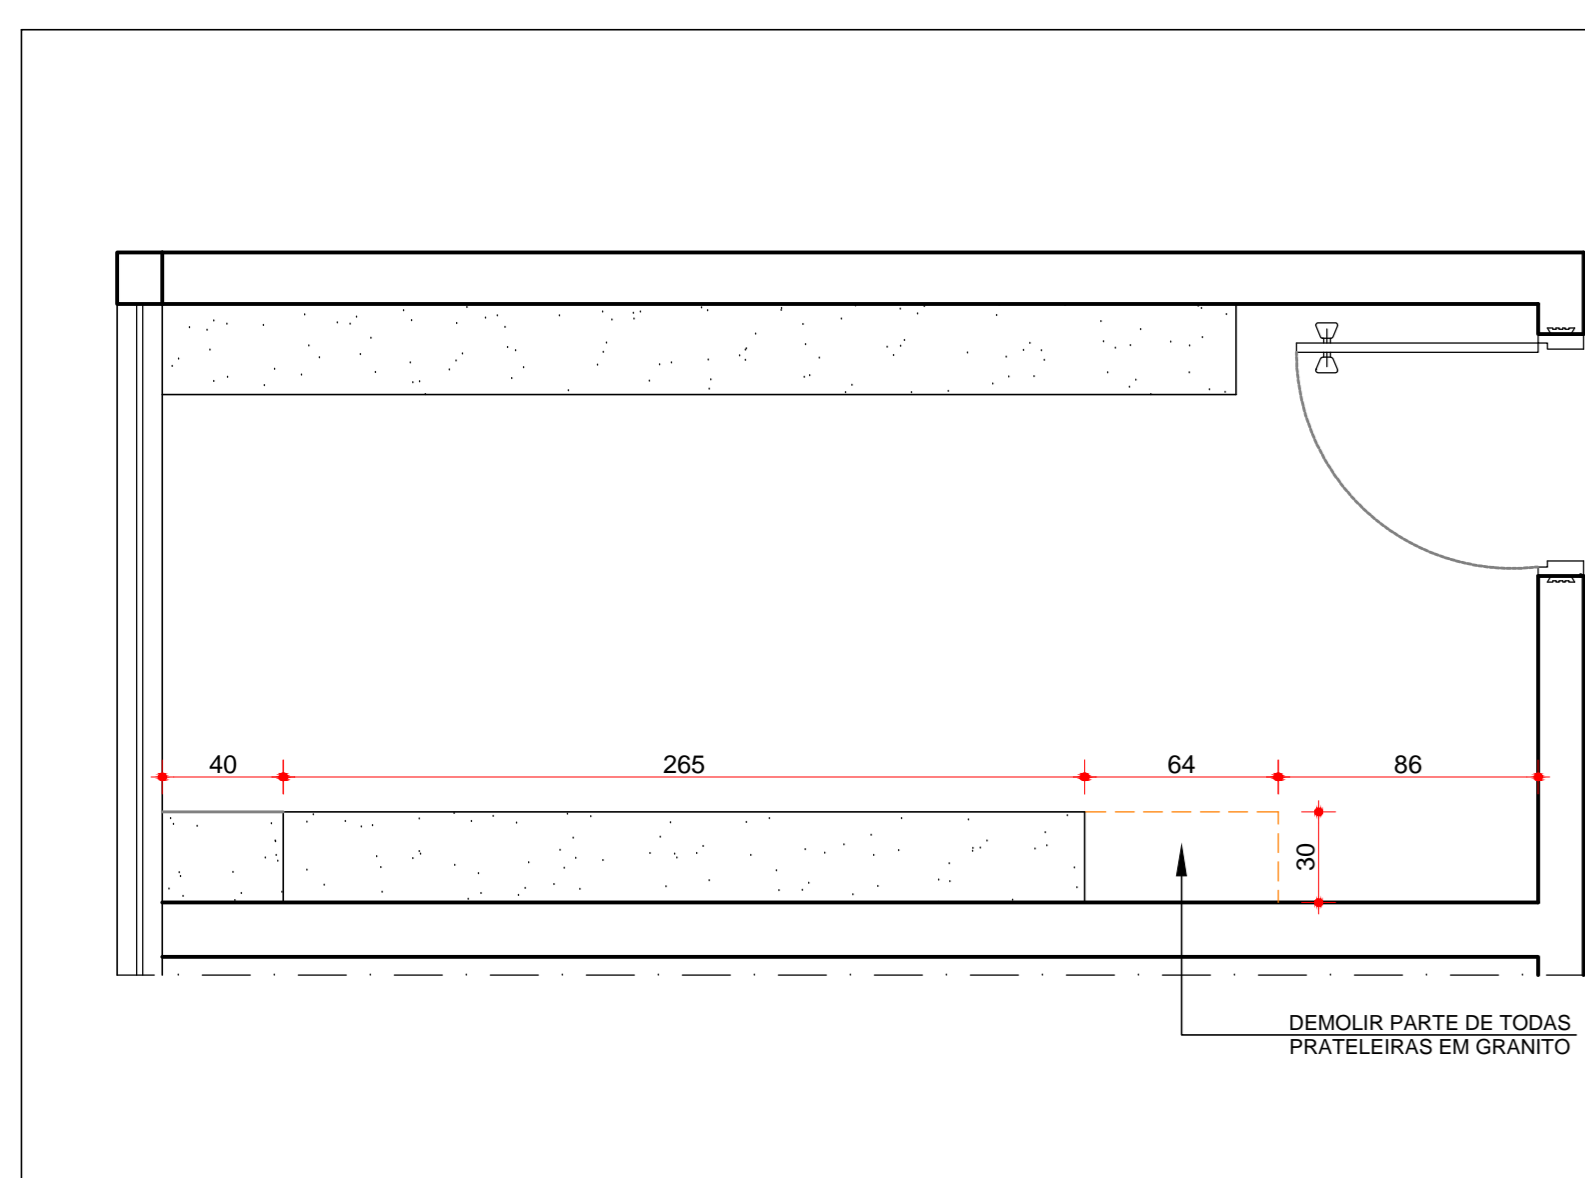

ALMOXARIFADO  
BANCADAS ESC: 1/25

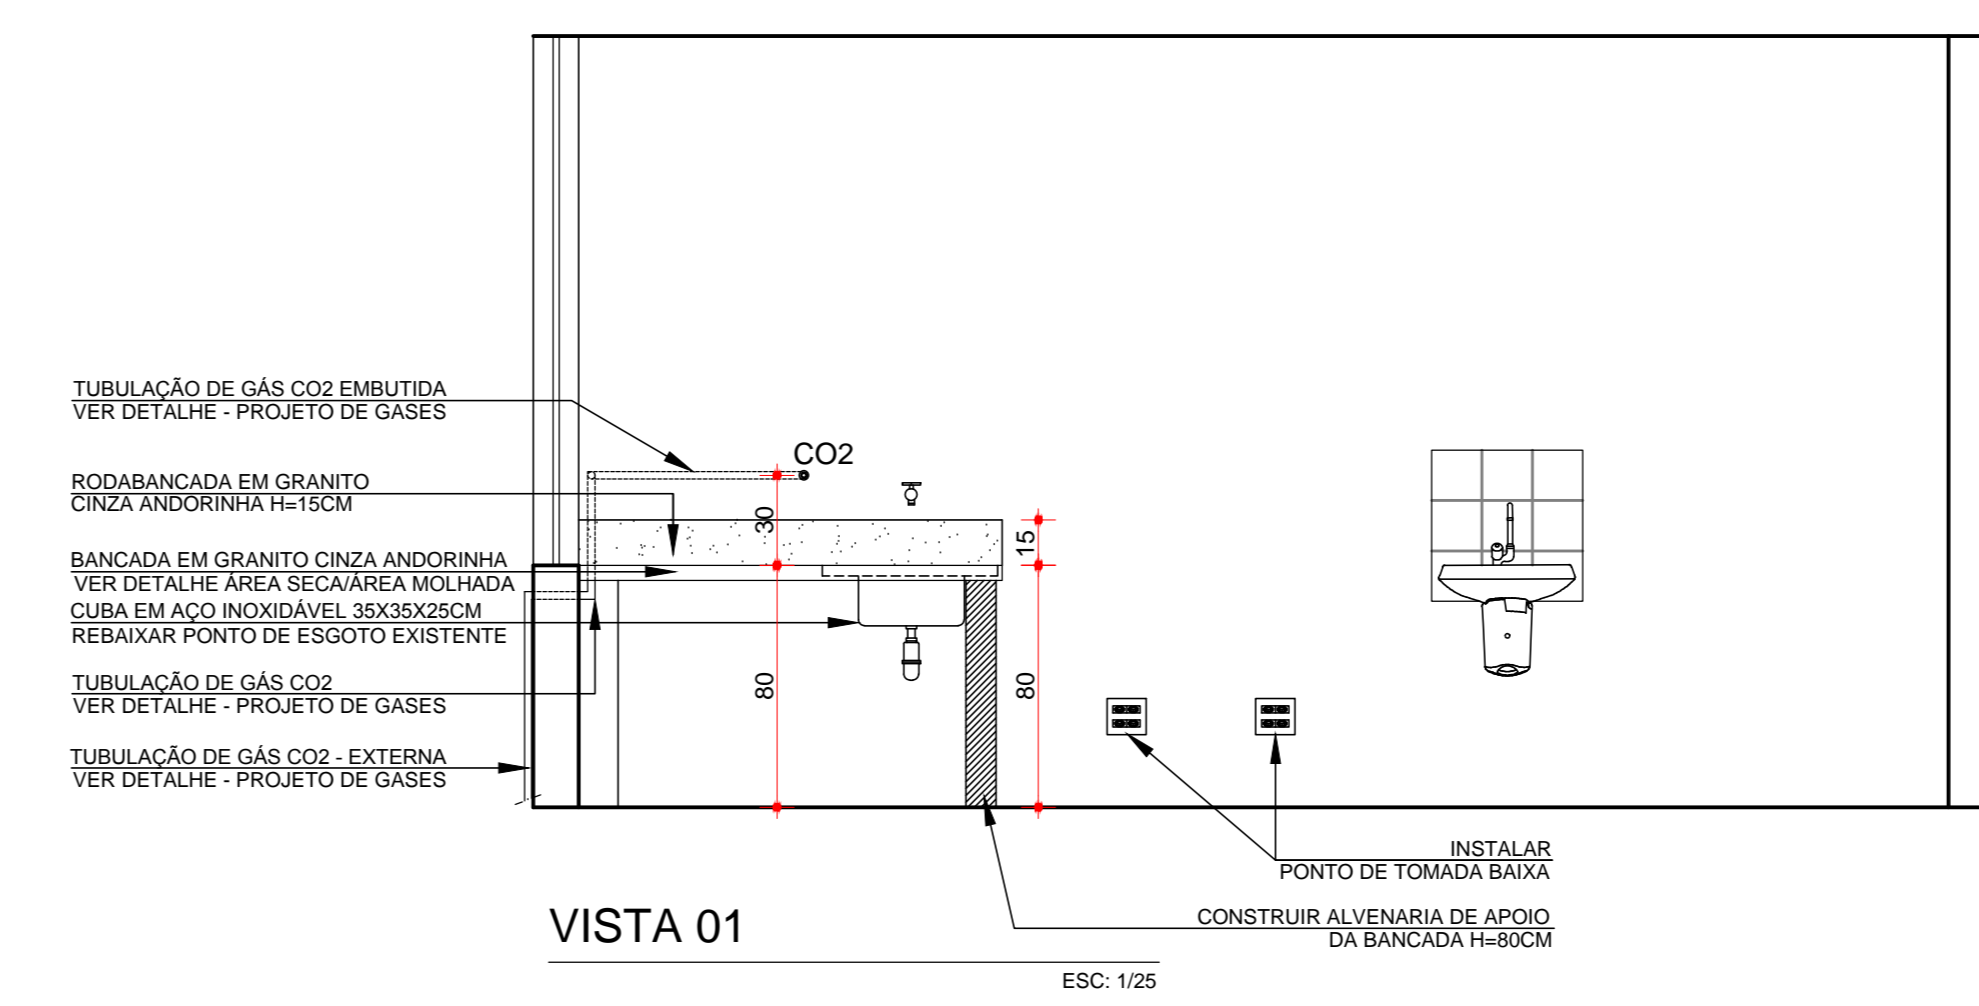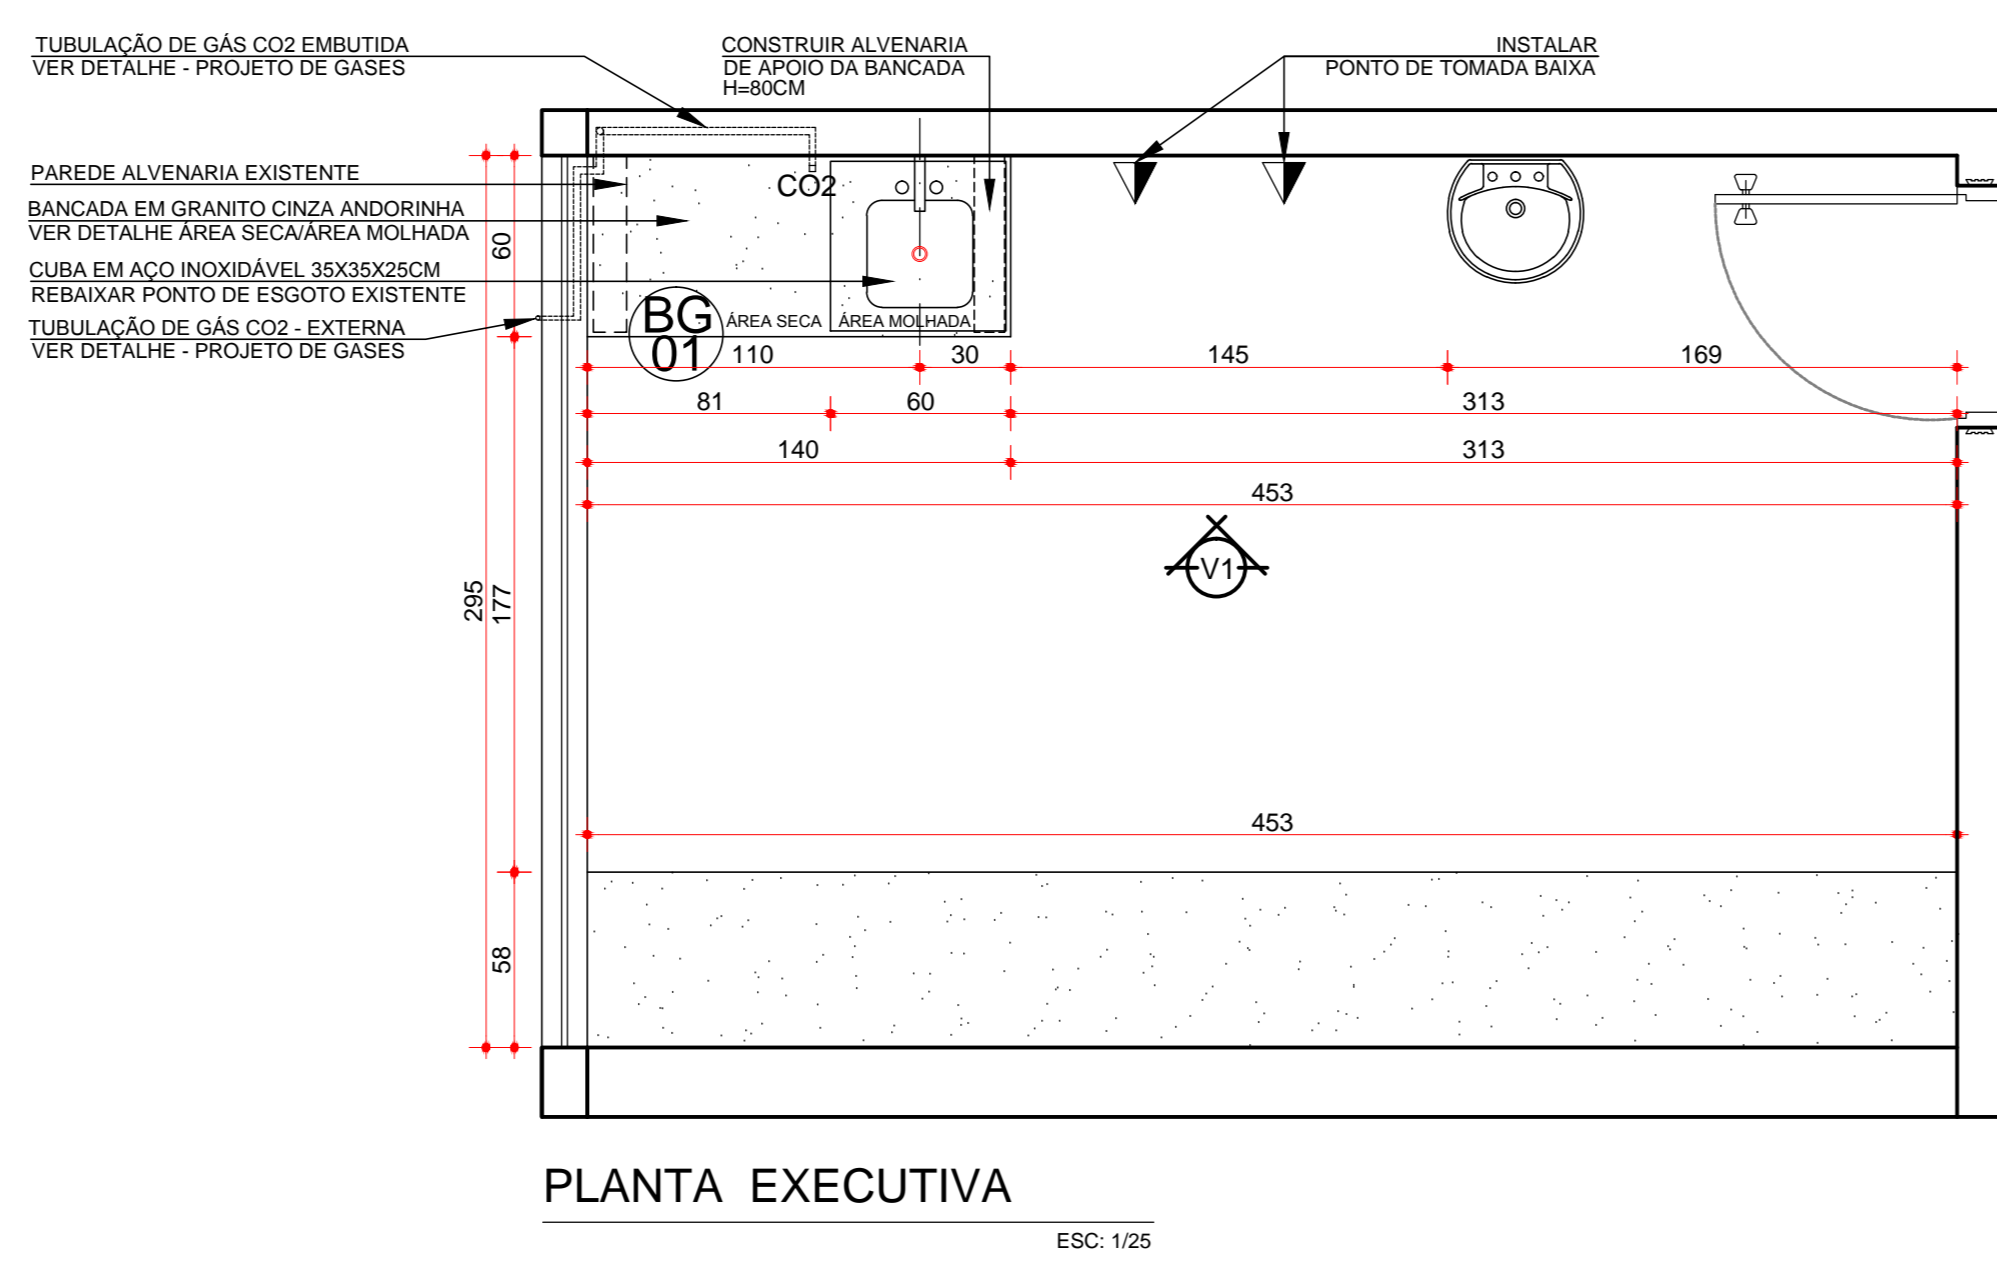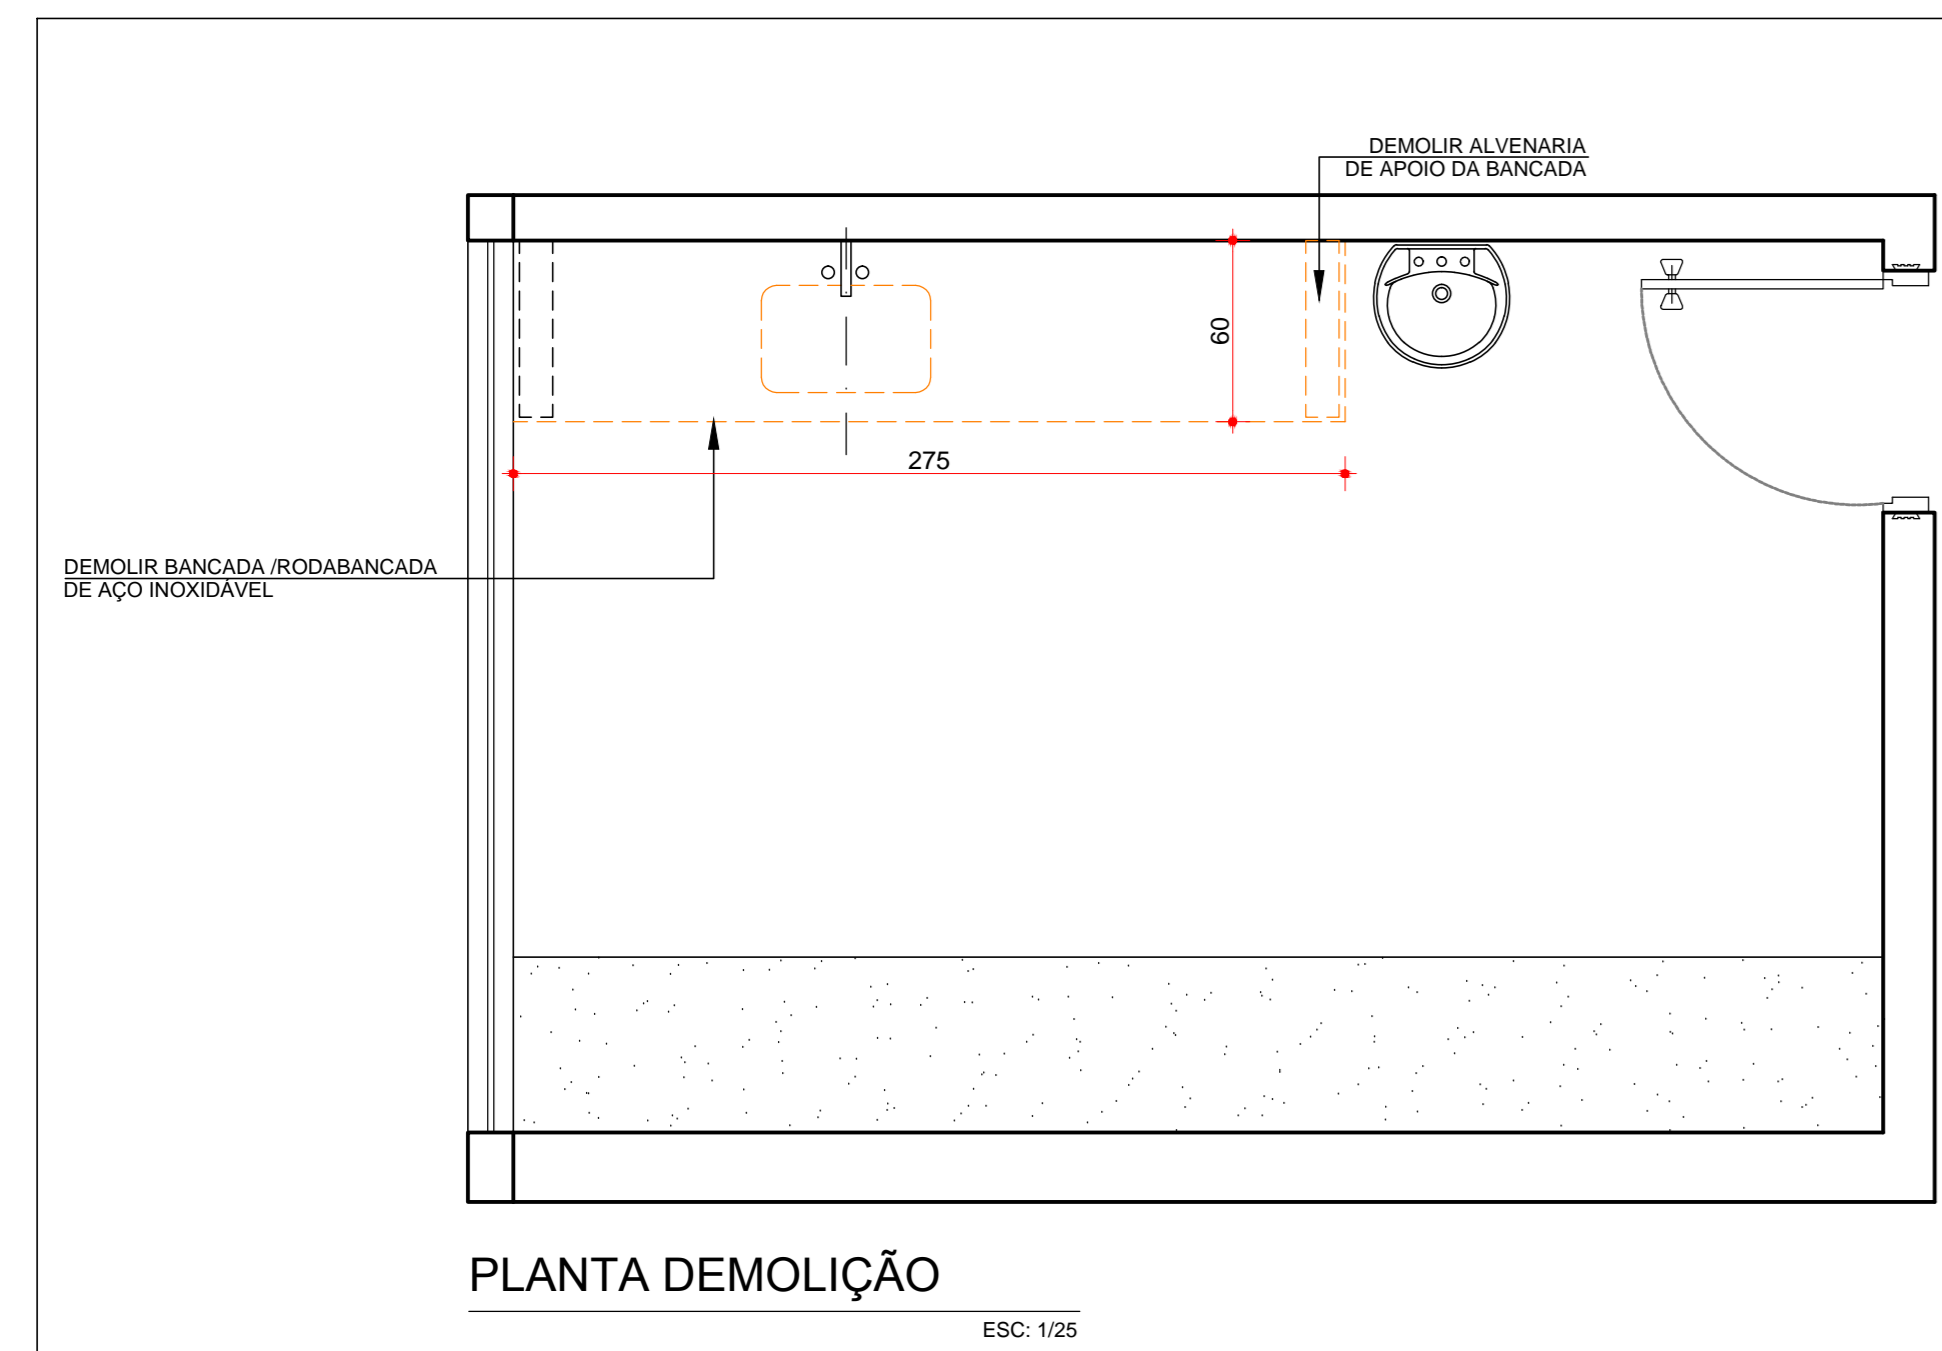

MICROTOMIA  
BANCADAS ESC: 1/25

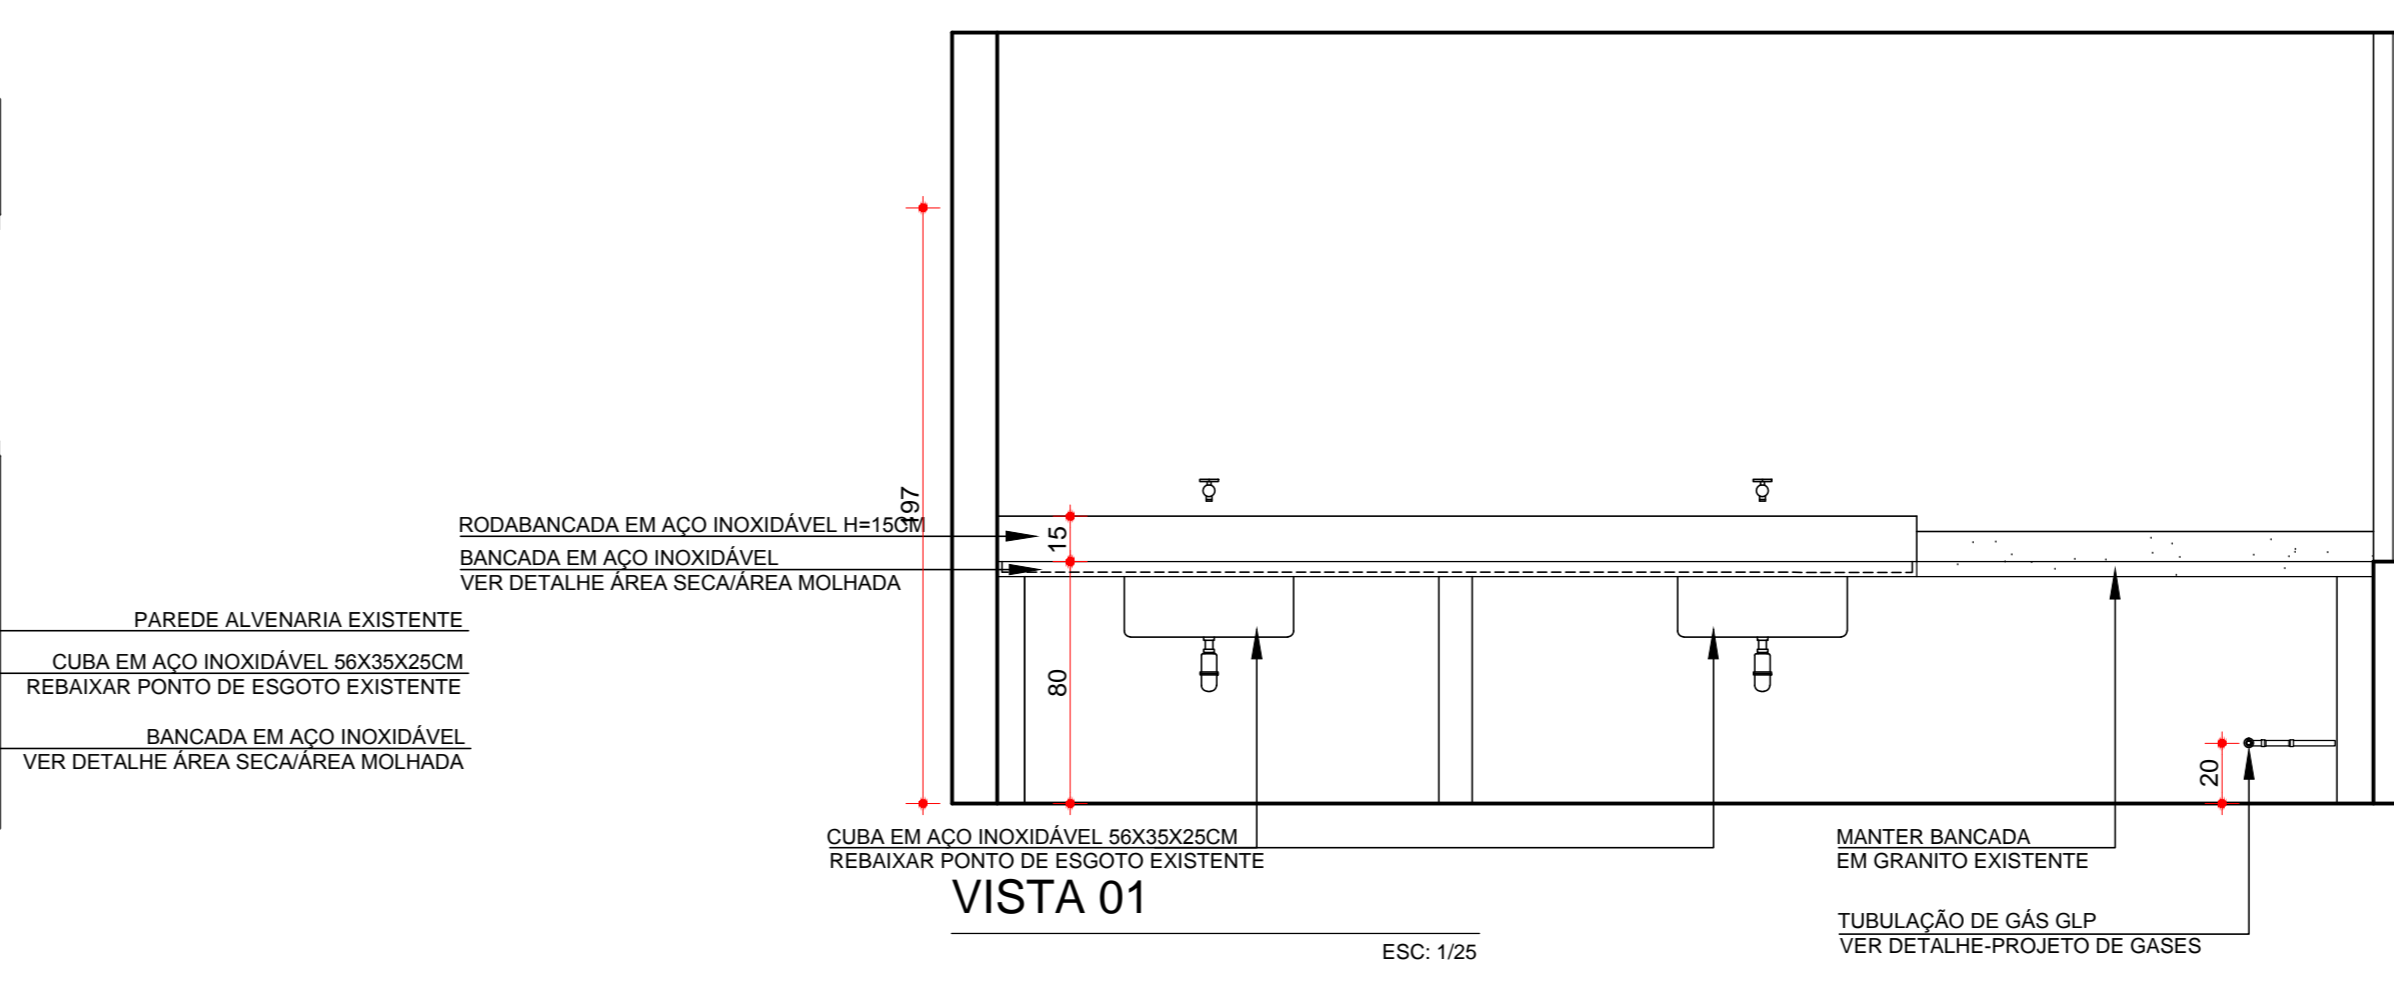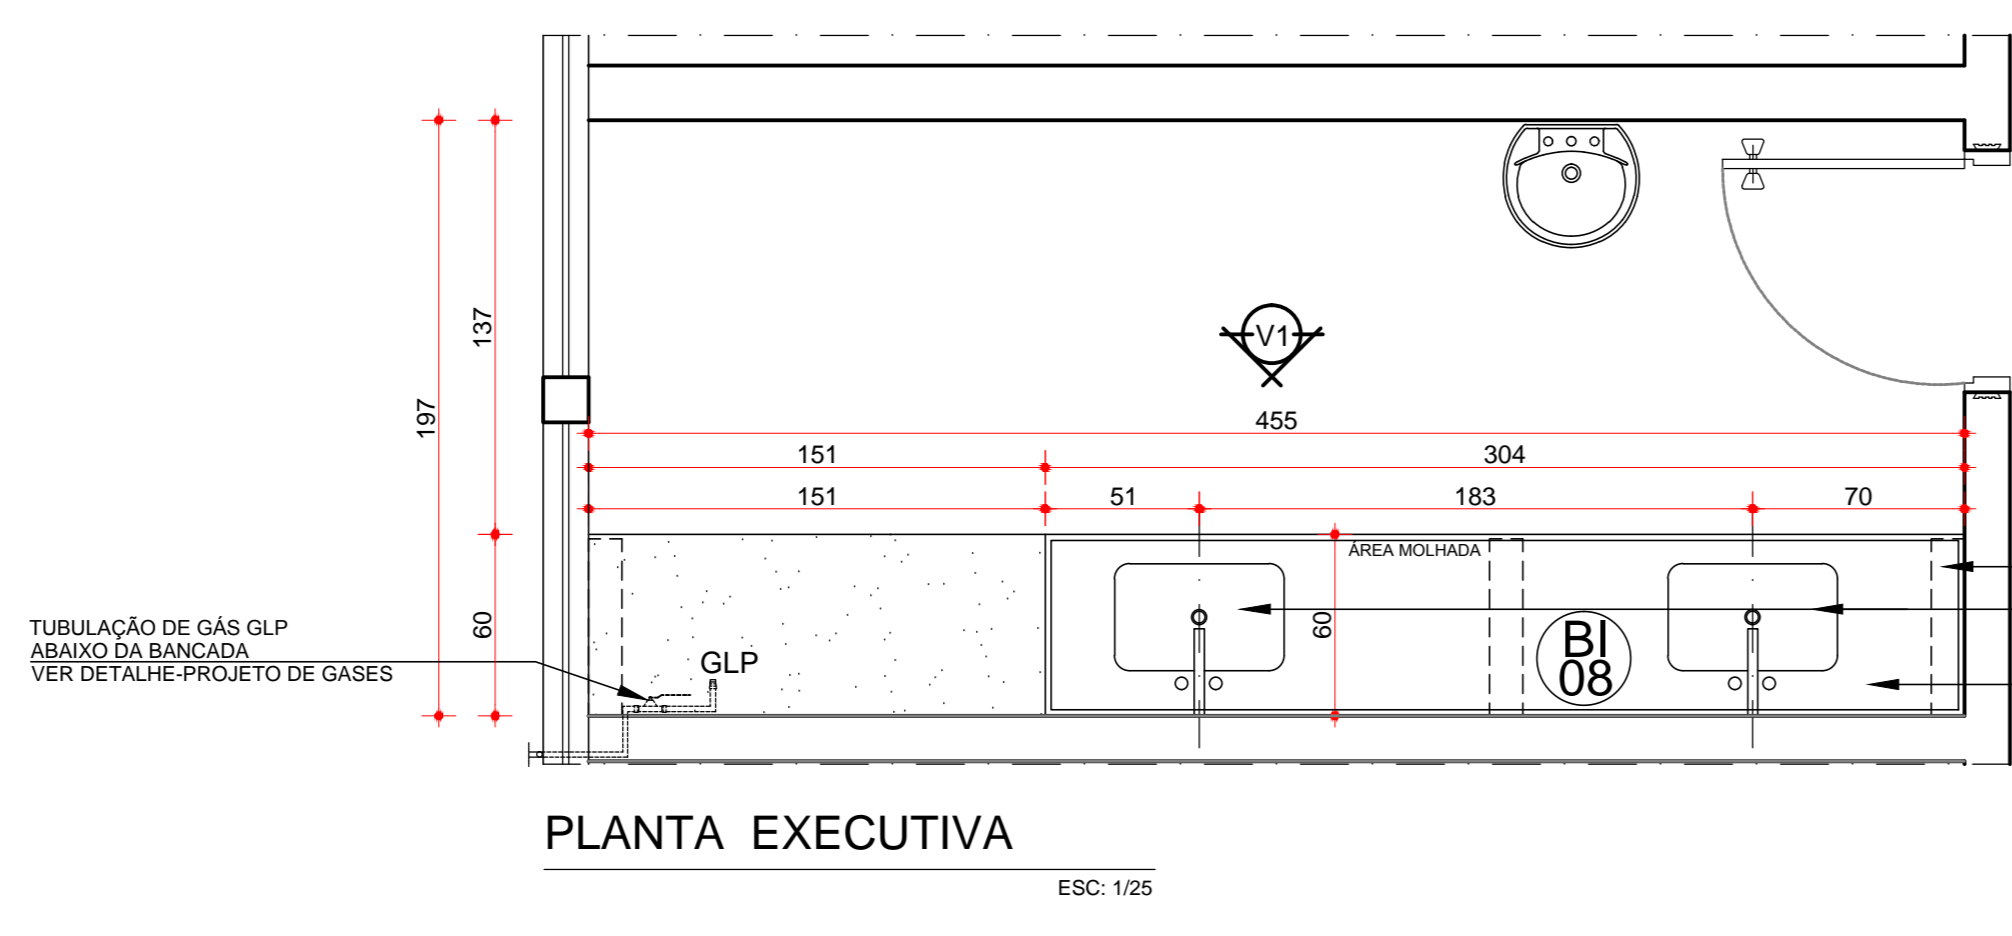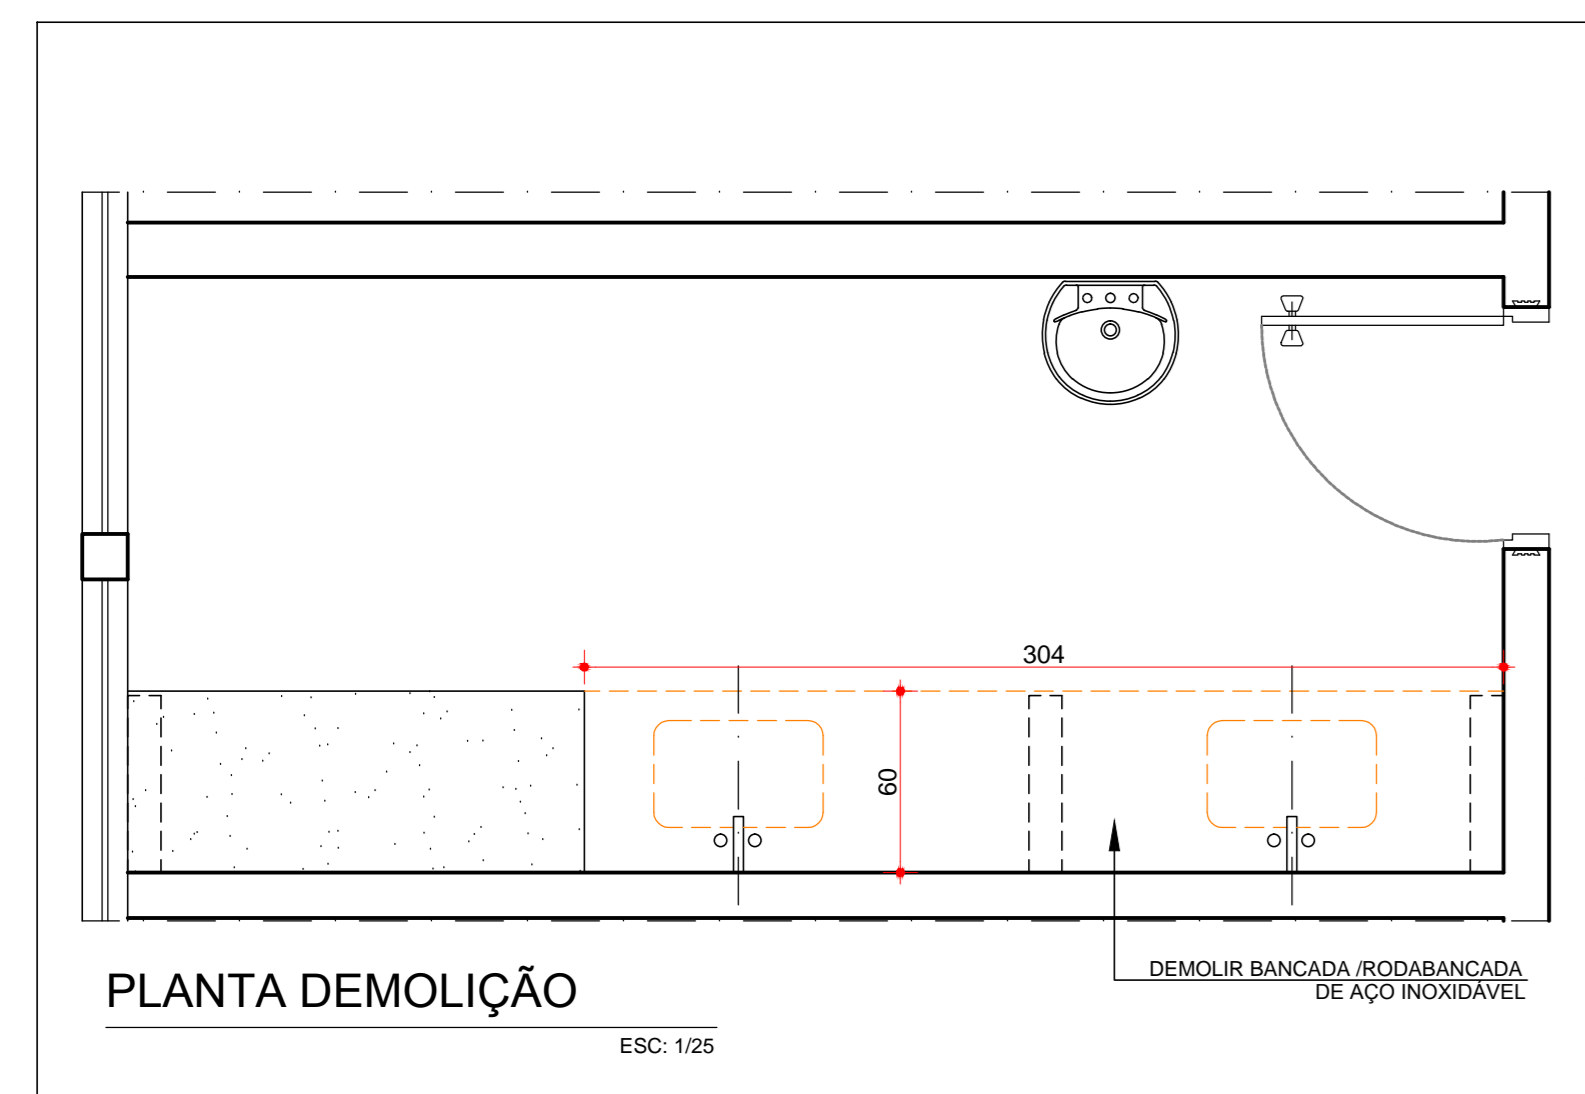

PREPARO DE REAGENTES  
BANCADAS ESC: 1/25

BANCADAS GRANITO  
DETALHE ÁREA SEC/MOLHADA ESC: 1/25

**OBSERVAÇÕES:**  
 - BANCADA RODABANCADA EM AÇO INOX AISI 304 CHAPA #18 DOBRADA NAS EXTREMIDADES PARA ENFLECIMENTO. ACABAMENTO PARA SOLDAS COM PADRÃO SANITÁRIO E ACABAMENTO SUPERFICIAL ESFÓVADO.  
 - CUBA PARA EM AÇO INOX AISI 304 CHAPA #18. SOLDADA EM TODO O CONTO RNO COM A BANCADA. ADIANTAR CHAPA DE FUNDO DA CUBA. ARREDONDAR CANTOS PARA EVITAR ACUMULO DE MATERIAL. ACABAMENTO DAS SOLDAS COM PADRÃO SANITÁRIO. INCLUSIVE NA INTERSEÇÃO COM A BANCADA. VALVULA AMERICANA DE AÇO INOXIDÁVEL COM CONEXÃO DE SAÍDA DE 3/4".  
 - BANCADA E RODABANCADA EM GRANITO CINZA ANDORINHA - H=80CM. CUBA EM AÇO INOXIDÁVEL AISI304 #18 DE EMBUTIR COM FUNDO ADIANTADO E VALVULA AMERICANA EM AÇO INOXIDÁVEL COM CONEXÃO DE SAÍDA DE 3/4".  
 - PRATELEIRAS A SEREM DEMOLIDAS (PARTE INDICADA NO PROJETO) SÃO EM GRANITO CINZA ANDORINHA.  
 - MANTER TODOS PONTOS HIDRÁULICOS E TORNEIRAS EXISTENTES.  
 - MANTER AS ALVENARIAS DE APOIO DE BANCADAS EXISTENTES, EXCETO AS ALVENARIAS INDICADAS NO PROJETO A SEREM DEMOLIDAS.  
 - AS ALVENARIAS DE APOIO DE BANCADAS A SEREM EXECUTADAS DEVERÃO SEGUIR O RESUMO PADRÃO EXISTENTE.  
 - REFAZER O PISO E RODAPÊ ONDE SERÃO DEMOLIDAS AS ALVENARIAS DE APOIO DAS BANCADAS, CONFORME PADRÃO EXISTENTE.

**CONVENÇÕES**

(Solid line)	A CONSTRUIR
(Dashed line)	ALVENARIAS EXISTENTES/MANTER
(Dotted line)	A DEMOLIR
(Stippled pattern)	BANCADA EM GRANITO
(Horizontal lines pattern)	PRATELEIRAS EM GRANITO

**LEGENDA ACESSÓRIOS**

IDENT.	ACABAMENTO
BI	BANCADA EM AÇO INOXIDÁVEL - VER DETALHAMENTO
BG	BANCADA EM GRANITO CINZA ANDORINHA - VER DETALHAMENTO
PG	PRATELEIRA EM GRANITO CINZA ANDORINHA
RG	REVESTIMENTO EM GRANITO CINZA ANDORINHA - MURETA

REV.	MODIFICAÇÃO/DESCRIÇÃO	DATA	PROJ.	DES.	APROV.
01	PRATELEIRAS ALMOXARIFADO				

PREFEITURA MUNICIPAL

C.R.E.A. SECRETARIA DE SAÚDE

UNIVERSIDADE FEDERAL DE UBERLÂNDIA  
HOSPITAL DE CLÍNICAS - ARQUITETURA HOSPITALAR  
Fone: 034-3218-2358

**ARQ** PROJETO BÁSICO DE REFORMA LABORATÓRIO DE PATOLOGIA AREAS (m<sup>2</sup>)

TERREO: UNIDADE TRANSPLANTE RENAL SUPERIOR 380,83M<sup>2</sup>

ASSINATURAS

PROJ. PALOMA DE PAULA LÚCIO


DESENHO: PALOMA DE PAULA LÚCIO

CONTÉM: DETALHAMENTO BANCADAS E PRATELEIRAS, IMUNO-HISTOQUÍMICA/ALMOXARIFADO/MICROTOMIA/ PREPARO DE REAGENTES, DETALHE BANCADA DE GRANITO

DATA: 21/11/2014 ESCALA: INDICADA


VISTO: FOLHA 02



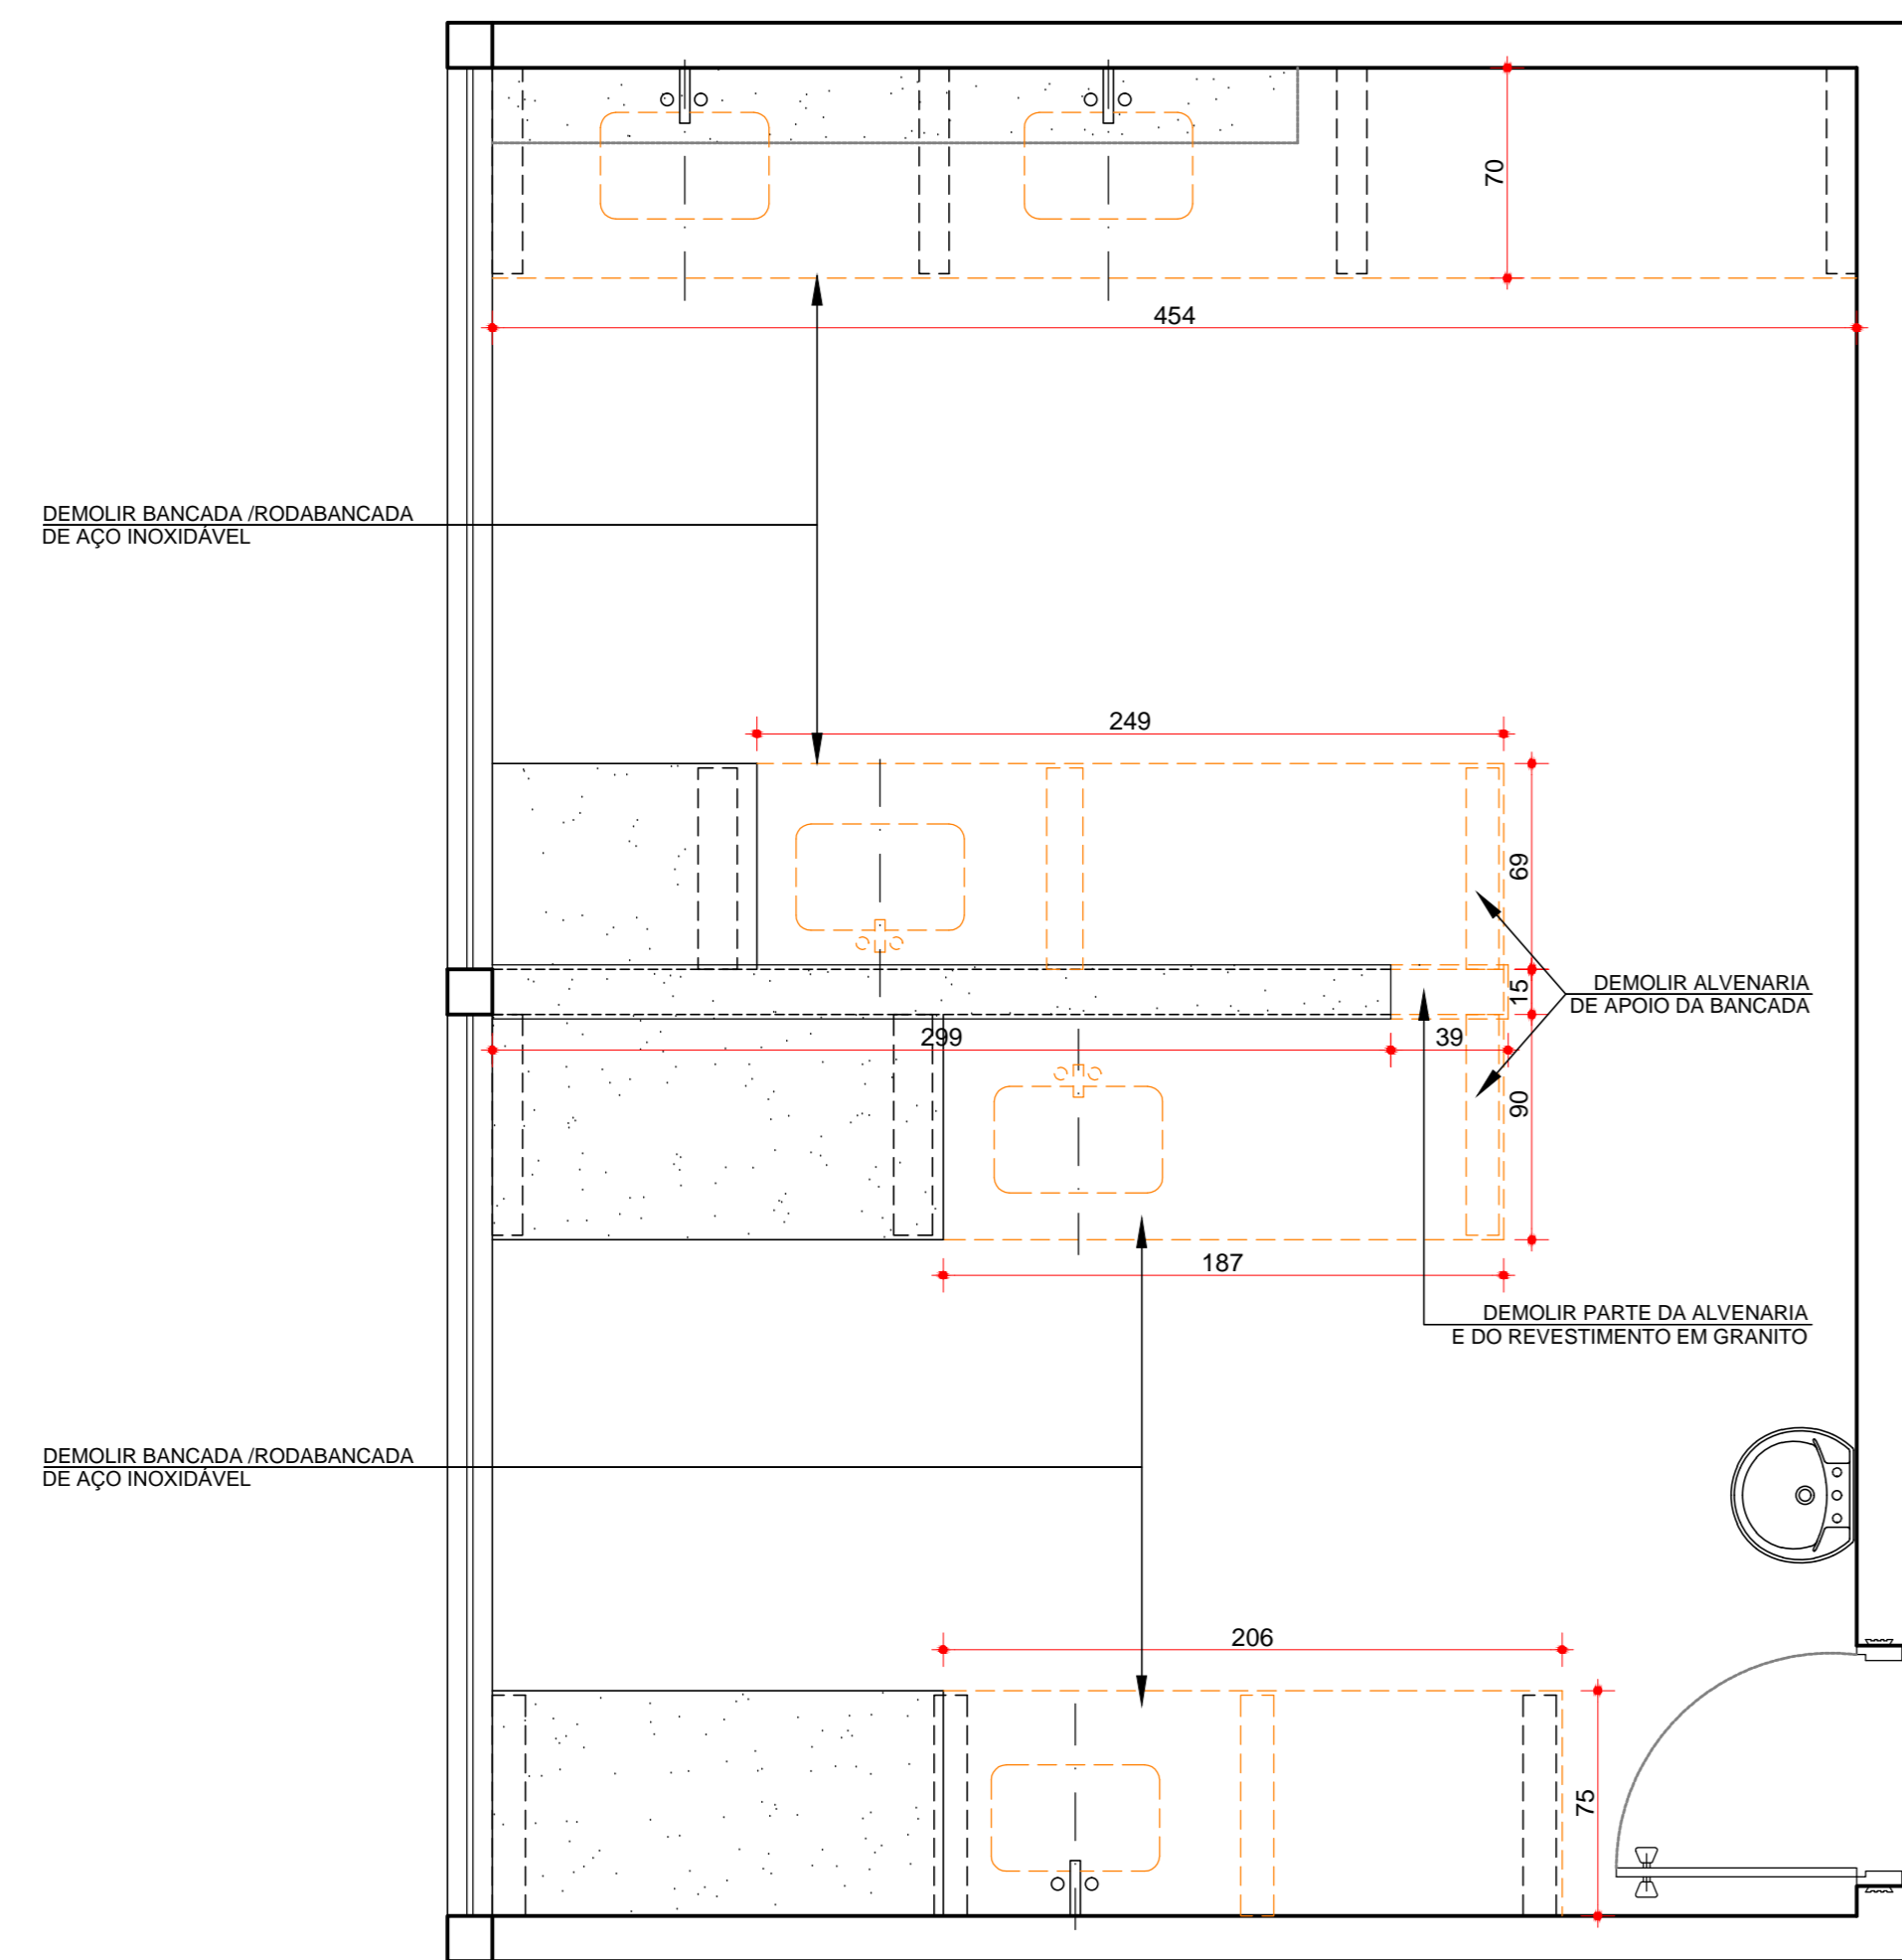

PLANTA DEMOLIÇÃO

ESC: 1/25

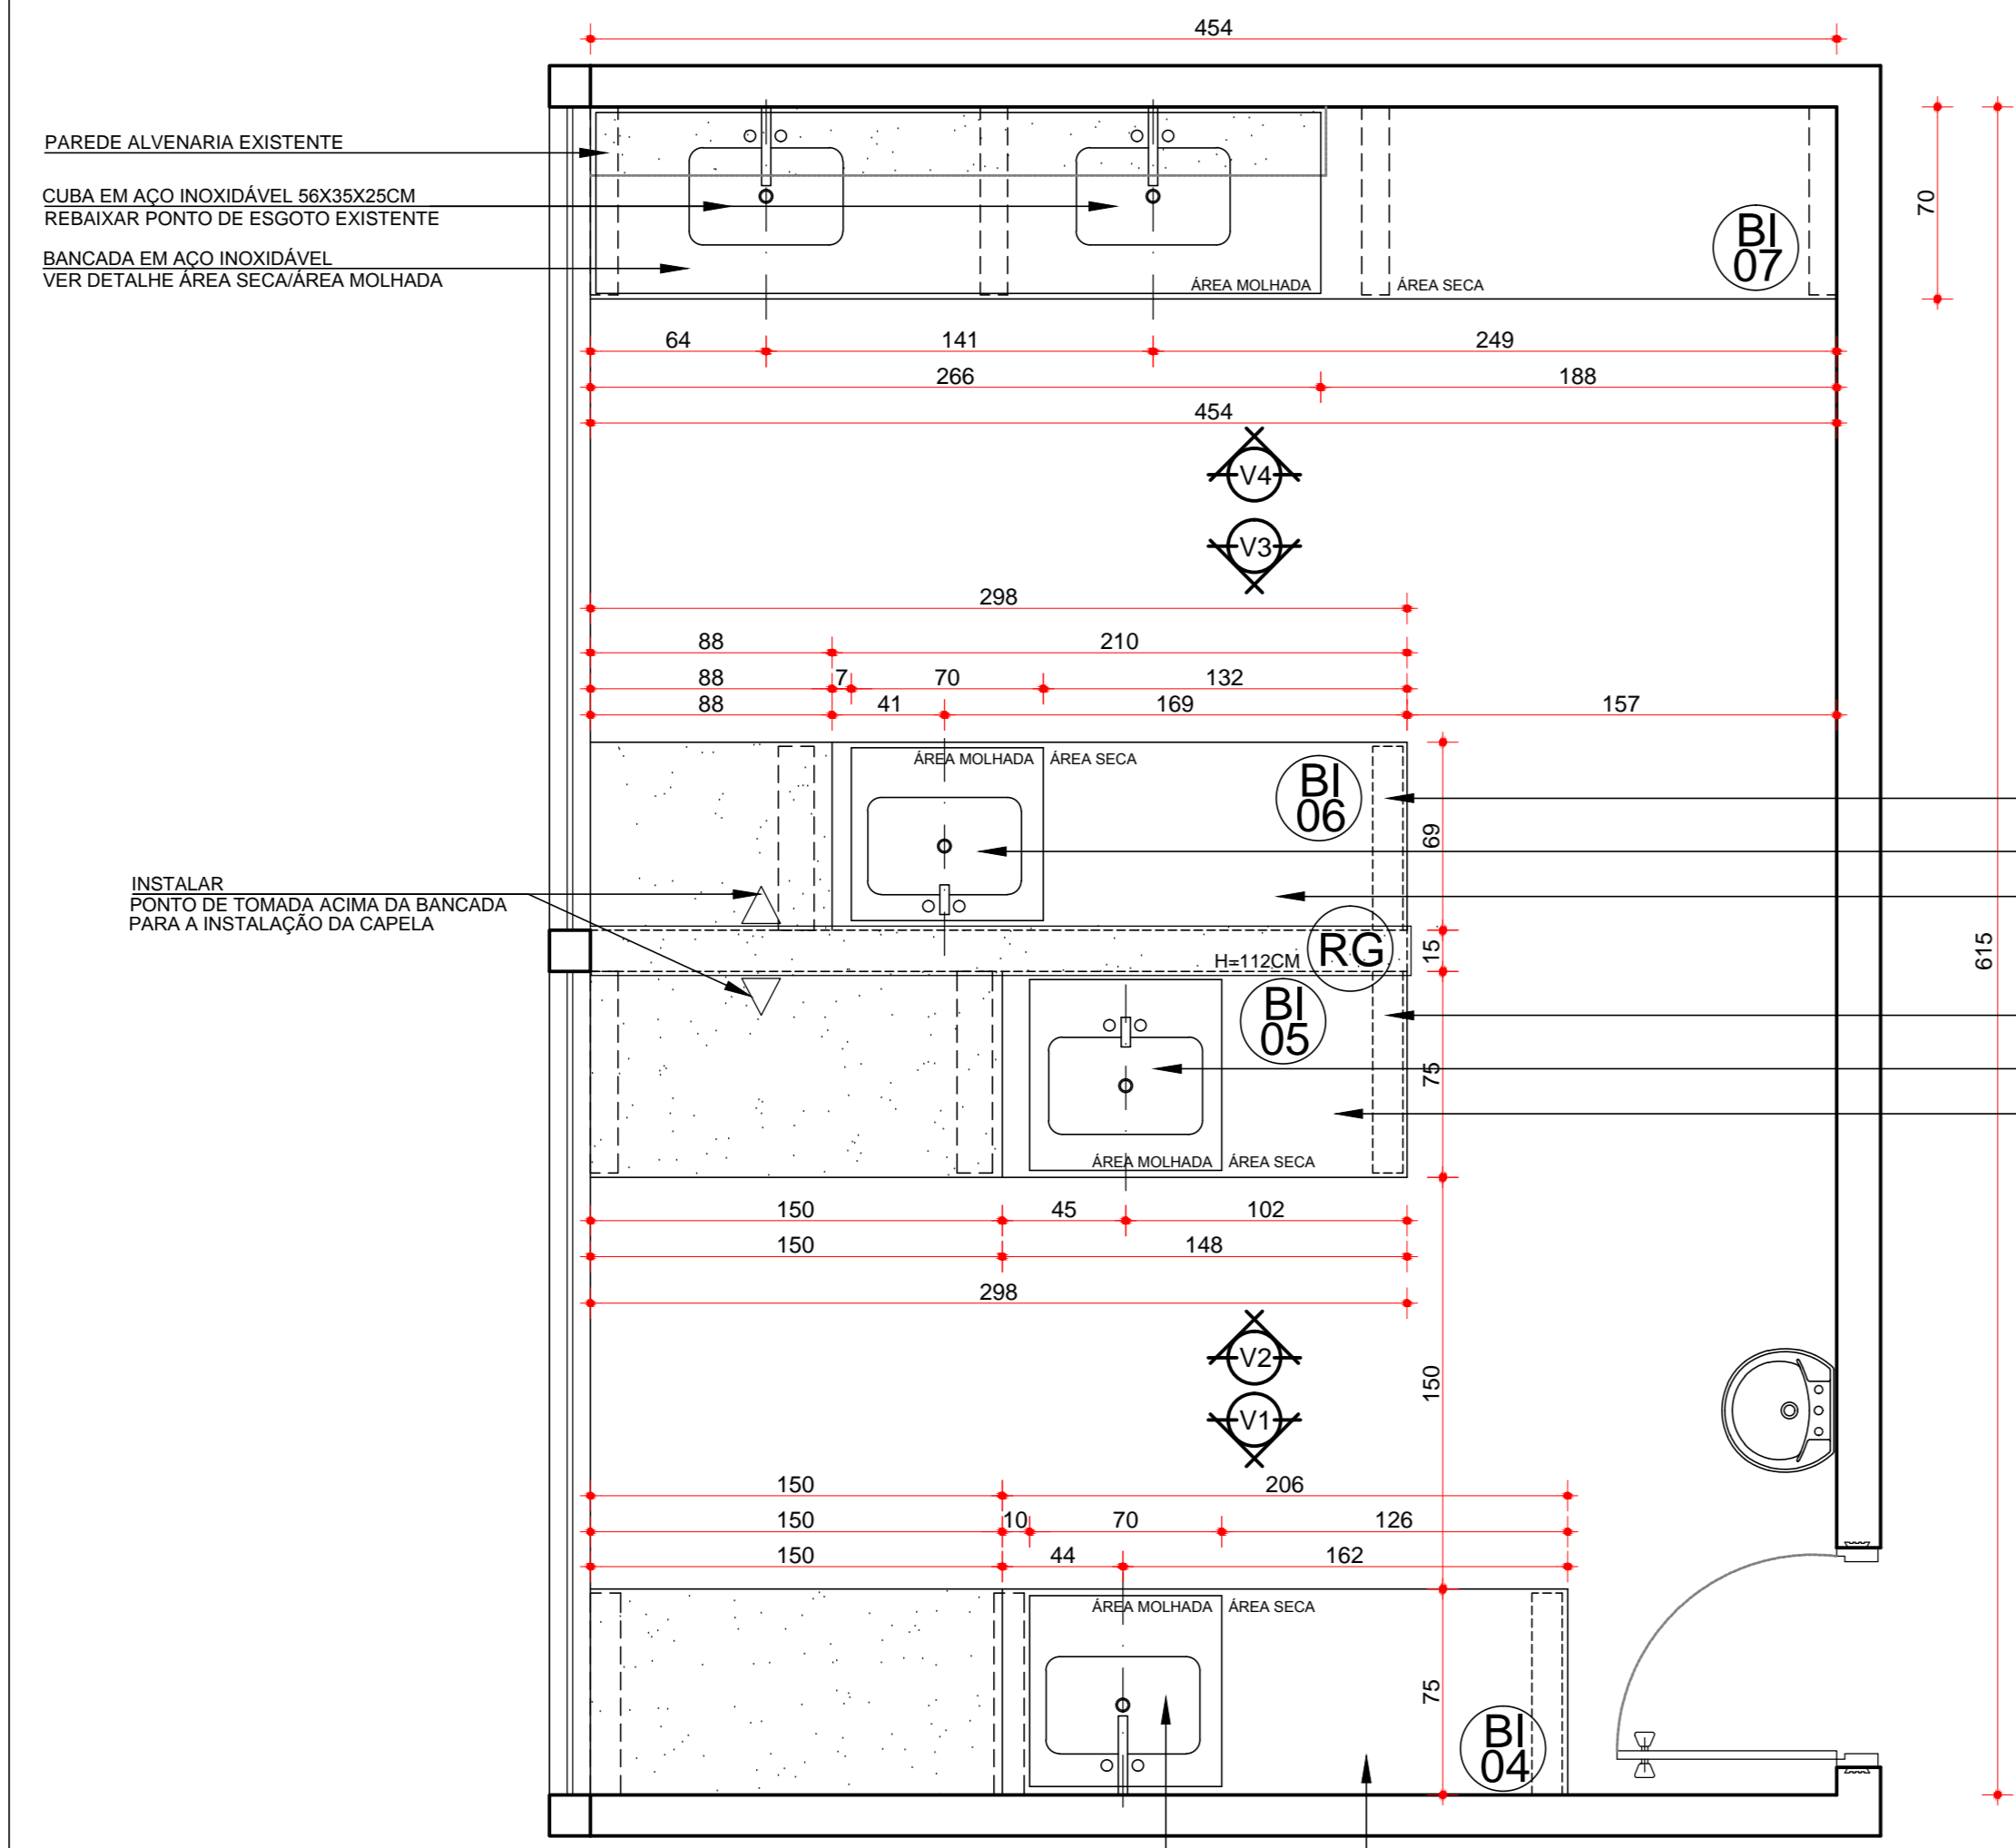


PLANTA EXECUTIVA

ESC: 1/25

**COLORAÇÃO**


BANCADAS

ESC: 1/25

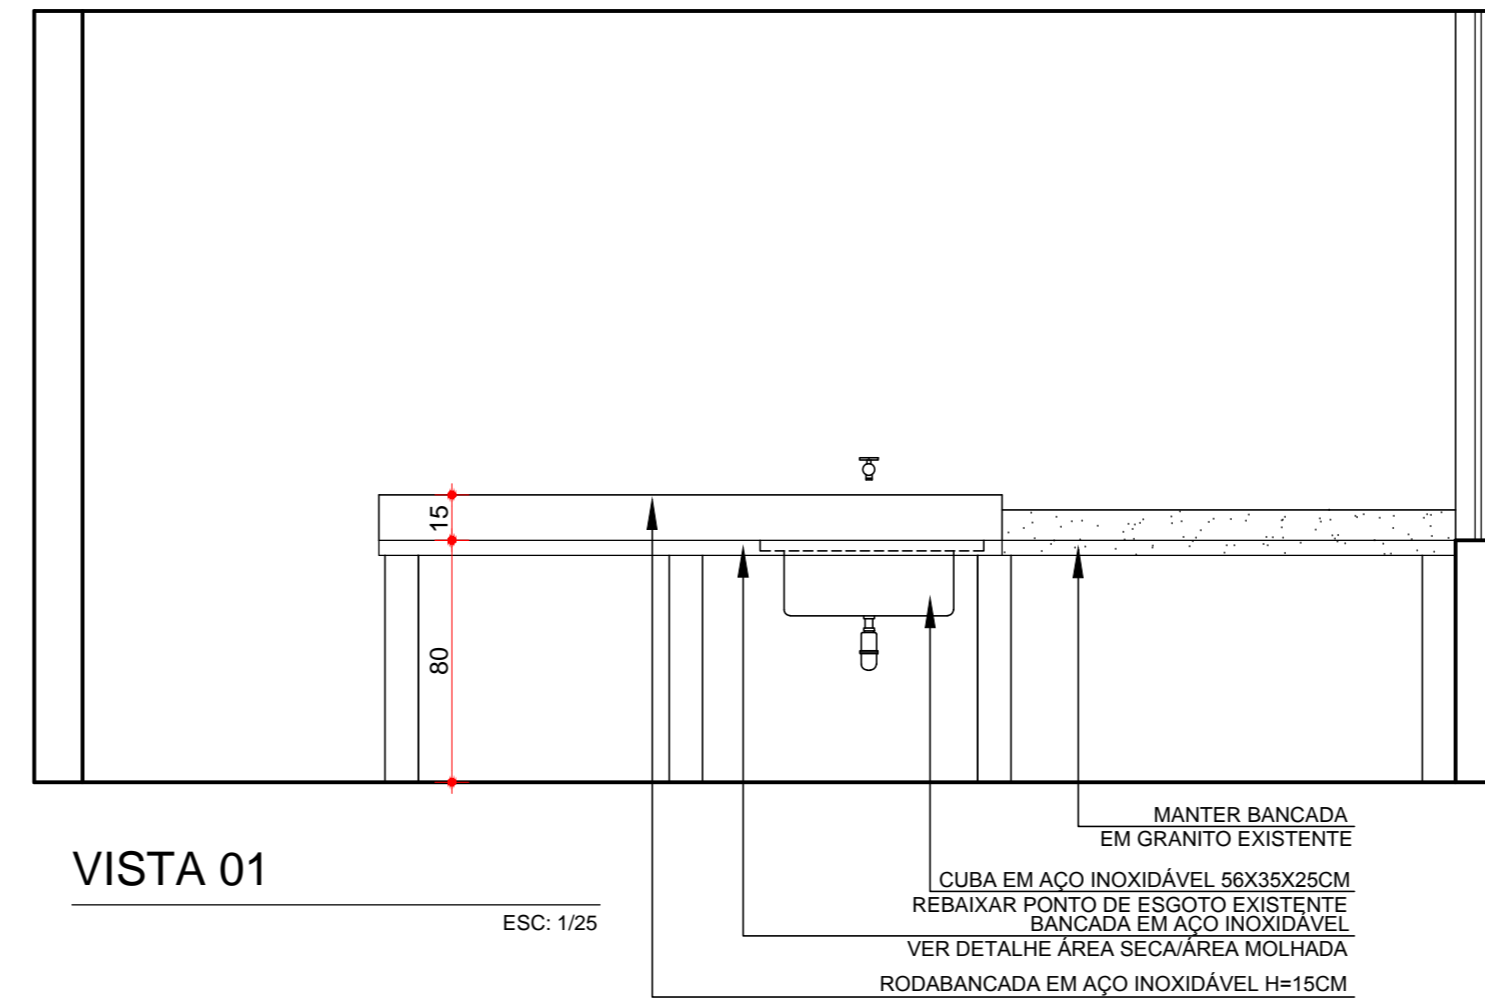


VISTA 01

ESC: 1/25

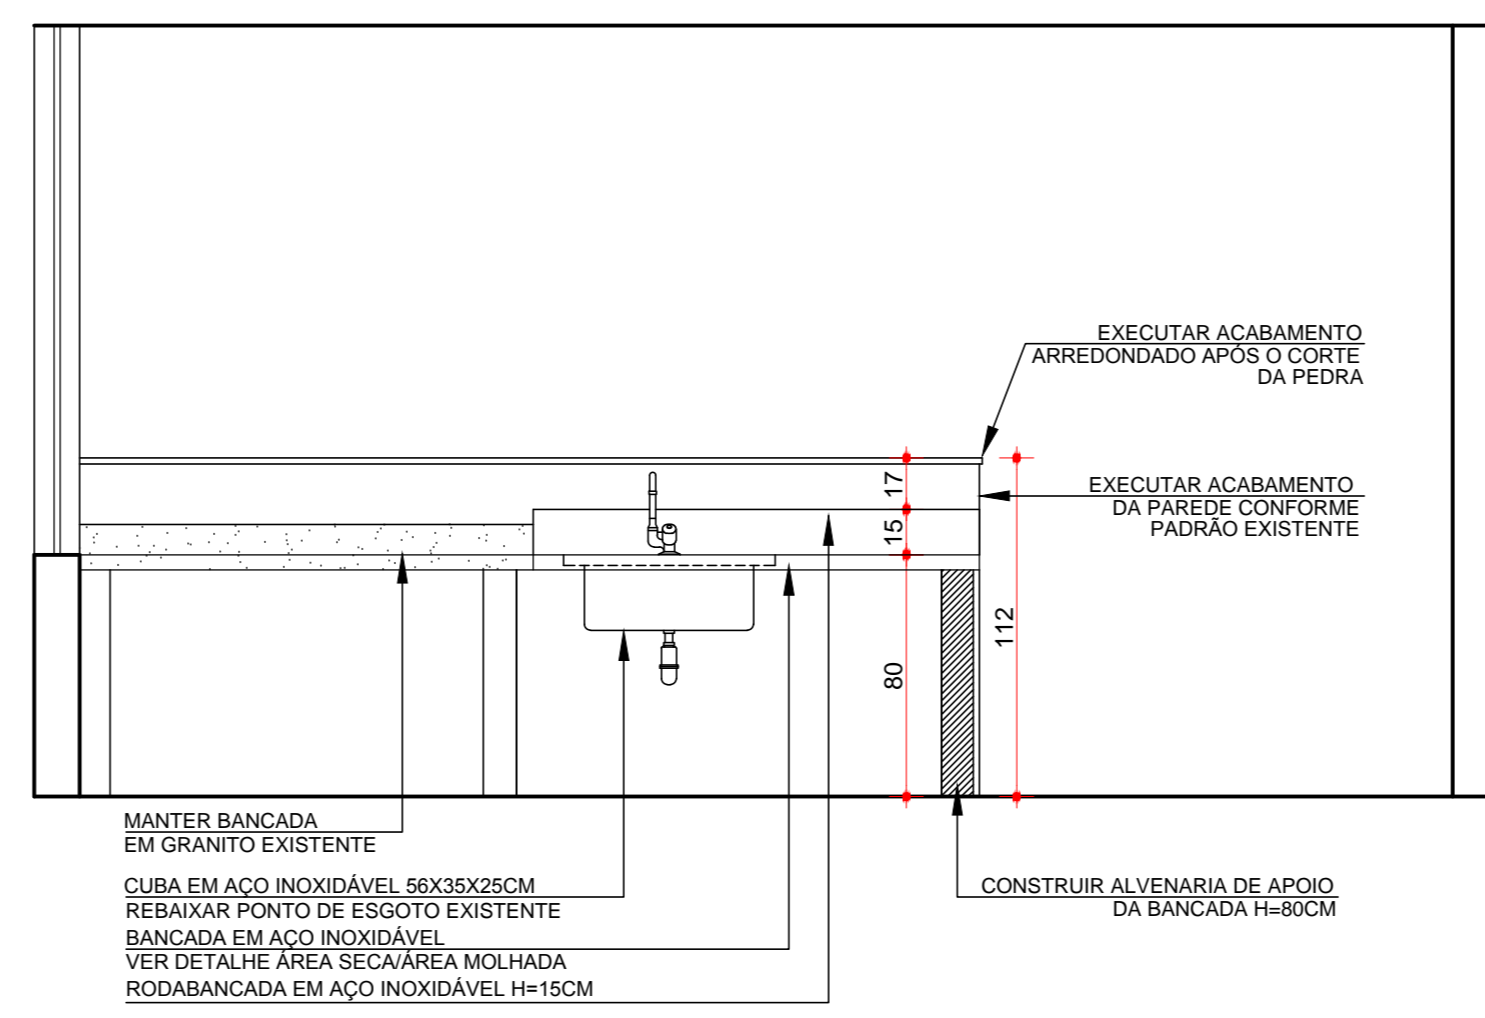


VISTA 02

ESC: 1/25

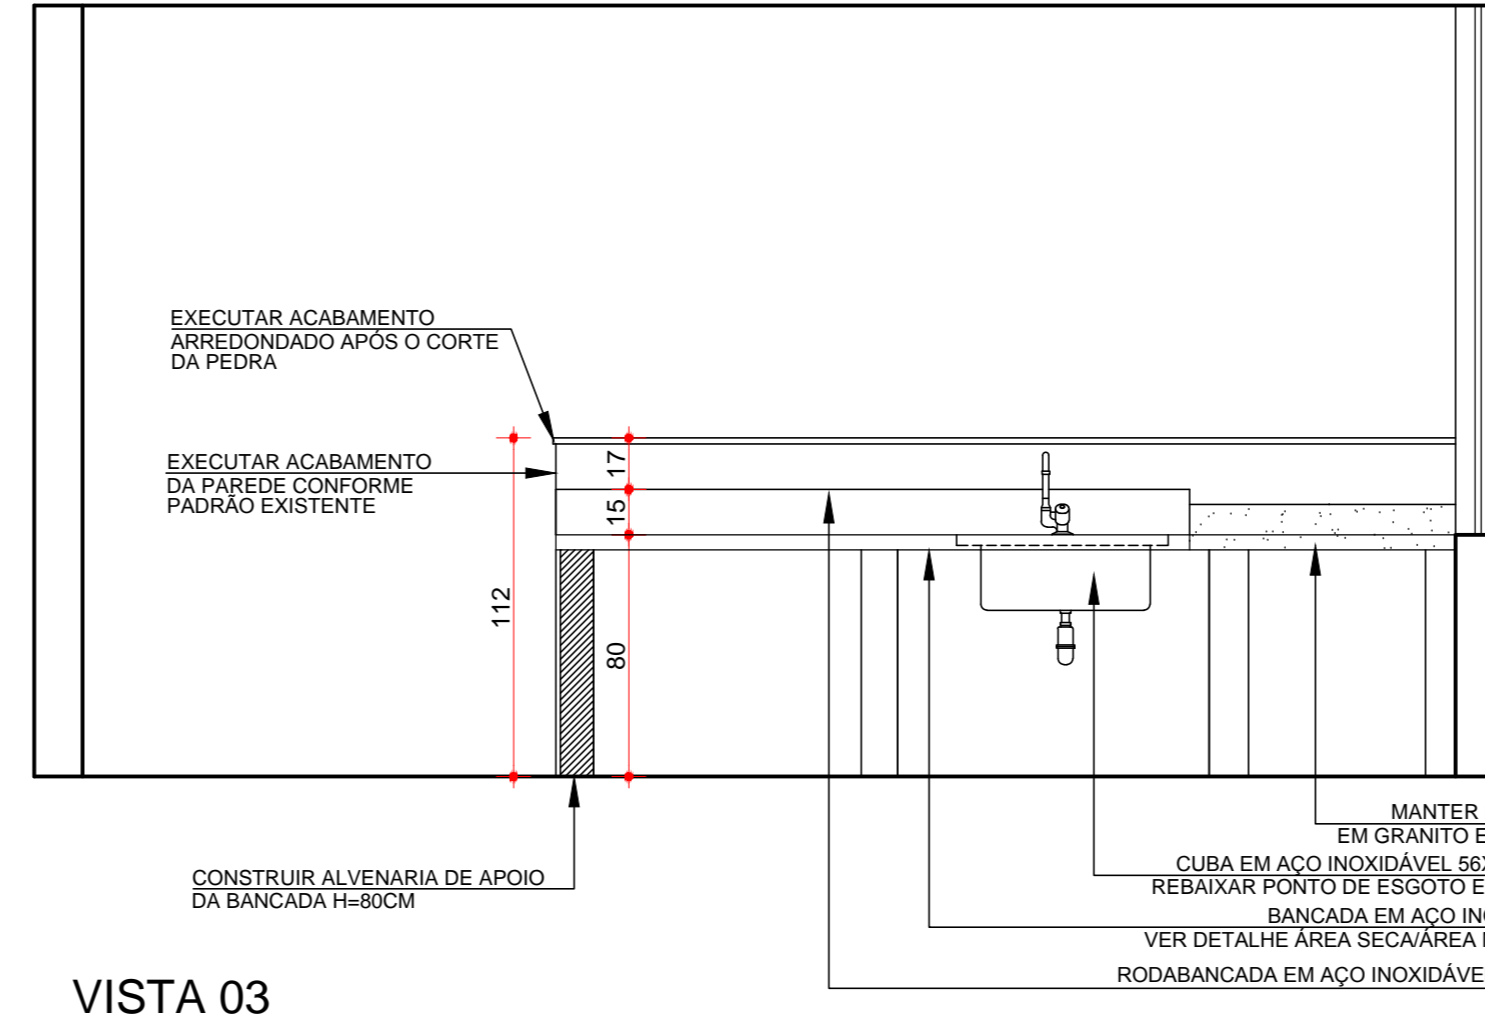

VISTA 03

ESC: 1/25

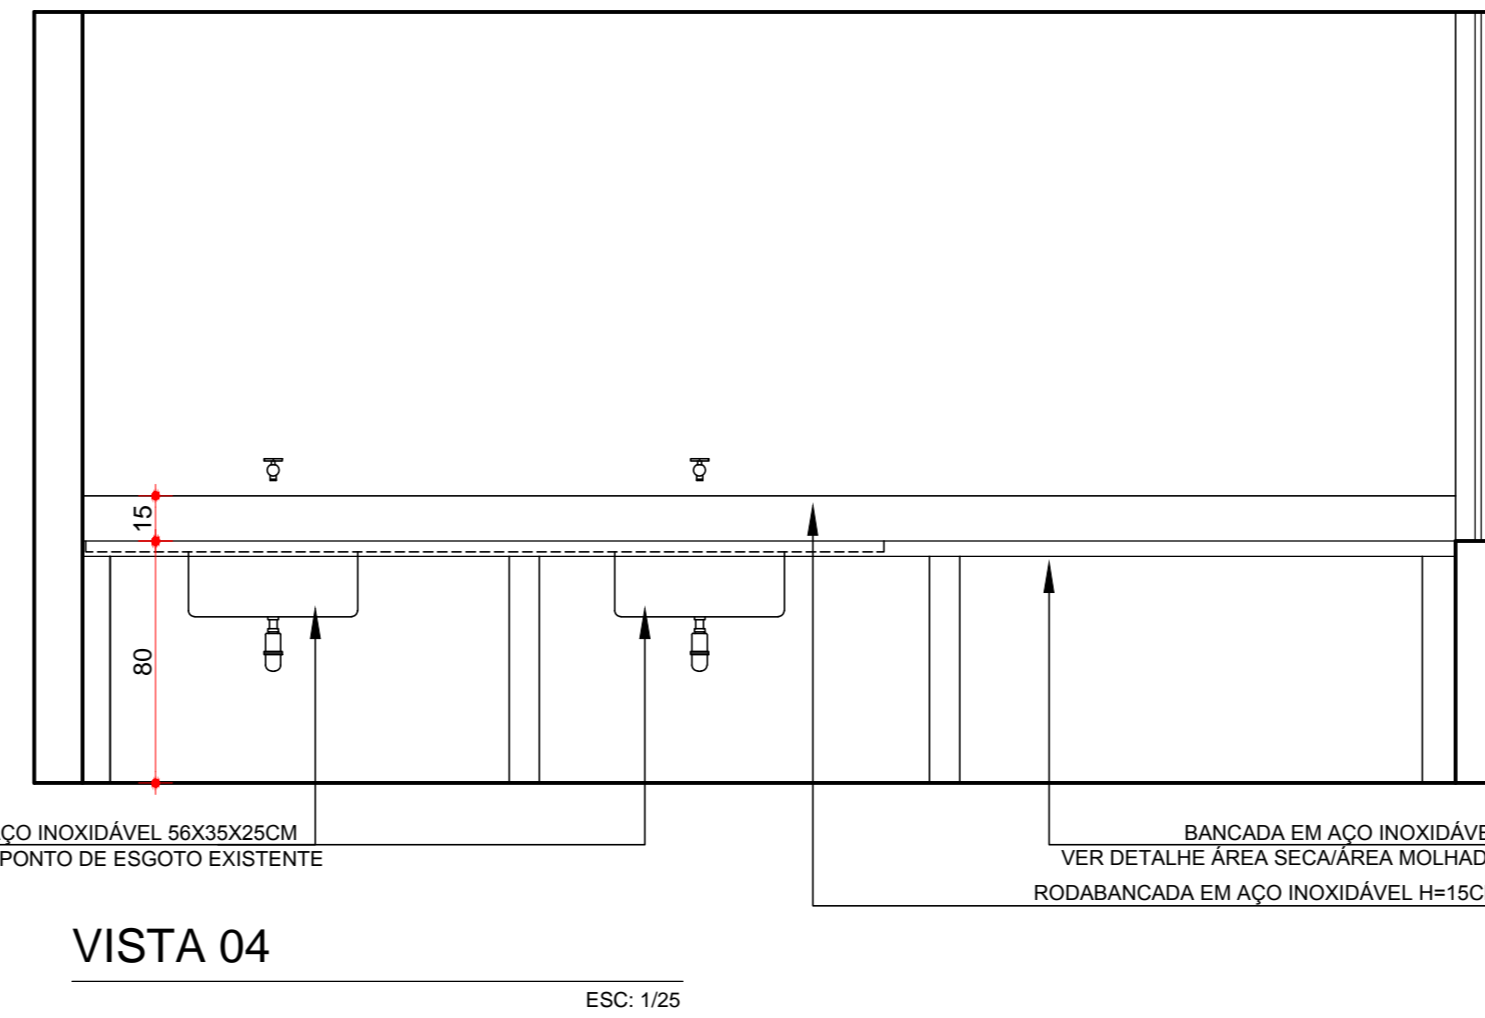

VISTA 04

ESC: 1/25

- OBSERVAÇÕES:**
- BANCADA (RODABANCADA) EM AÇO INOX AISI 304. CHAPA #16 DOBRADA NAS EXTREMIDADES PARA ENFRIAMENTO. ACABAMENTO PARA SOLDAS COM PADRÃO SANITÁRIO E ACABAMENTO SUPERFICIAL ESCOVADO.
  - CUBA PARA EM AÇO INOX AISI 304 CHAPA #16. SOLDADA EM TODO O CONTO RNO COM A BANCADA. ADAMANTAR CHAPA DE FUNDO DA CUBA. ARREDONAR CANTOS PARA EVITAR ACUMULO DE MATERIAL. ACABAMENTO DAS SOLDAS COM PADRÃO SANITÁRIO.
  - INCLUSIVE NA INTERFERÇÃO COM A BANCADA. VALVULA AMERICANA DE AÇO INOXIDÁVEL COM CONEXÃO DE SAÍDA DE 3/4".
  - BANCADA E RODABANCADA EM GRANITO CINZA ANDORINHA - H=80CM. CUBA EM AÇO INOXIDÁVEL AISI304 #16 DE EMBUTIR COM FUNDO ADAMANTADO E VALVULA AMERICANA EM AÇO INOXIDÁVEL COM CONEXÃO DE SAÍDA DE 3/4".
  - PRATELEIRAS A SEREM DEMOLIDAS (PARTE INDICADA NO PROJETO) SÃO EM GRANITO CINZA ANDORINHA.
  - MANter TODOS PONTOS HIDRÁULICOS E TORNEIRAS EXISTENTES.
  - MANter AS ALVENARIAS DE APOIO DE BANCADAS EXISTENTES. EXCETO AS ALVENARIAS INDICADAS NO PROJETO A SEREM DEMOLIDAS.
  - AS ALVENARIAS DE APOIO DE BANCADAS A SEREM EXECUTADAS DEVERÃO SEGUIR O MESMO PADRÃO EXISTENTE.
  - REFIZES O PISO E RODAPÉ ONDE SERÃO DEMOLIDAS AS ALVENARIAS DE APOIO DAS BANCADAS, CONFORME PADRÃO EXISTENTE.

**CONVENÇÕES**

	A CONSTRUIR
	ALVENARIAS EXISTENTES/MANter
	A DEMOLIR
	BANCADA EM GRANITO
	PRATELEIRAS EM GRANITO

**LEGENDA ACESSÓRIOS**

IDENT.	ACABAMENTO
(BI)	BANCADA EM AÇO INOXIDÁVEL - VER DETALHAMENTO
(BG)	BANCADA EM GRANITO CINZA ANDORINHA - VER DETALHAMENTO
(PG)	PRATELEIRA EM GRANITO CINZA ANDORINHA
(RG)	REVESTIMENTO EM GRANITO CINZA ANDORINHA - MURETA

REV.	MODIFICAÇÃO/DESCRIÇÃO	DATA	PROJ.	DES.	APROV.
01	PRATELEIRAS ALMOXARIFADO				

PREFEITURA MUNICIPAL

C.R.E.A. SECRETARIA DE SAÚDE

**UNIVERSIDADE FEDERAL DE UBERLÂNDIA**  
HOSPITAL DE CLÍNICAS - ARQUITETURA HOSPITALAR

Fone: 071-34-3216-2358

**ARQ** PROJETO BÁSICO DE REFORMA LABORATÓRIO DE PATOLOGIA

ÁREAS: (m2) 380,83M<sup>2</sup>

TÉRCIO: UNIDADE TRANSPLANTE RENAL SUPERIOR: LABORATÓRIO PATOLOGIA

ASSINATURAS: PROP: FALOMA DE PAULA LÚCIO; AUTOR PROJETO: PÁGOMA DE PAULA L. SILVA; DATA: 21/11/2014; ESCALA: 1/20; CONTEÚM: DETALHAMENTO BANCADAS E PRATELEIRAS; FOLHA: 03

**REVISÃO**

Nº	DATA	DESCRIÇÃO
01	11/11/14	EMISSÃO DE PROJETO
02	11/11/14	REVISÃO DE PROJETO
03	11/11/14	REVISÃO DE PROJETO
