


**PLANTA TÉRREO - LAYOUT ESTANTES DESLIZANTES**

escala: 1/200

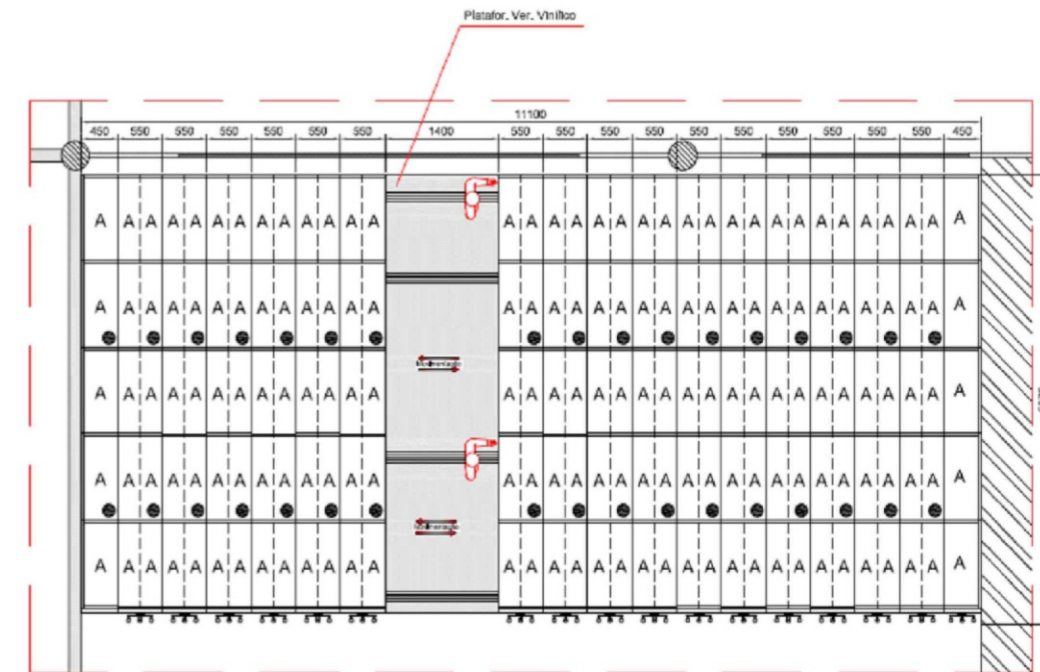

Planta

Obs.: As medidas de altura deverão ser conferidas no local.

● PRATELEIRA CORRIDEIA

**DETALHE ESTANTES DESLIZANTES**

vista superior


FAUeD - UFU / GEMA / LAMOP

Projeto:  
Biblioteca UFU - Campus Sta. Mônica  
Projeto Estantes Deslizantes

Equipe:  
Profº Orient.: Juliano Pereira / Sandra Rodrigues  
Estagiárias: Betânia Rodrigues / Luiza Carlucci  
Mayara Ferreira / Sabrina Arlene


Assunto:  
Planta Térreo - Layout Estantes Deslizantes

Escala: 1:200      Data: 08/09/15      Prancha:

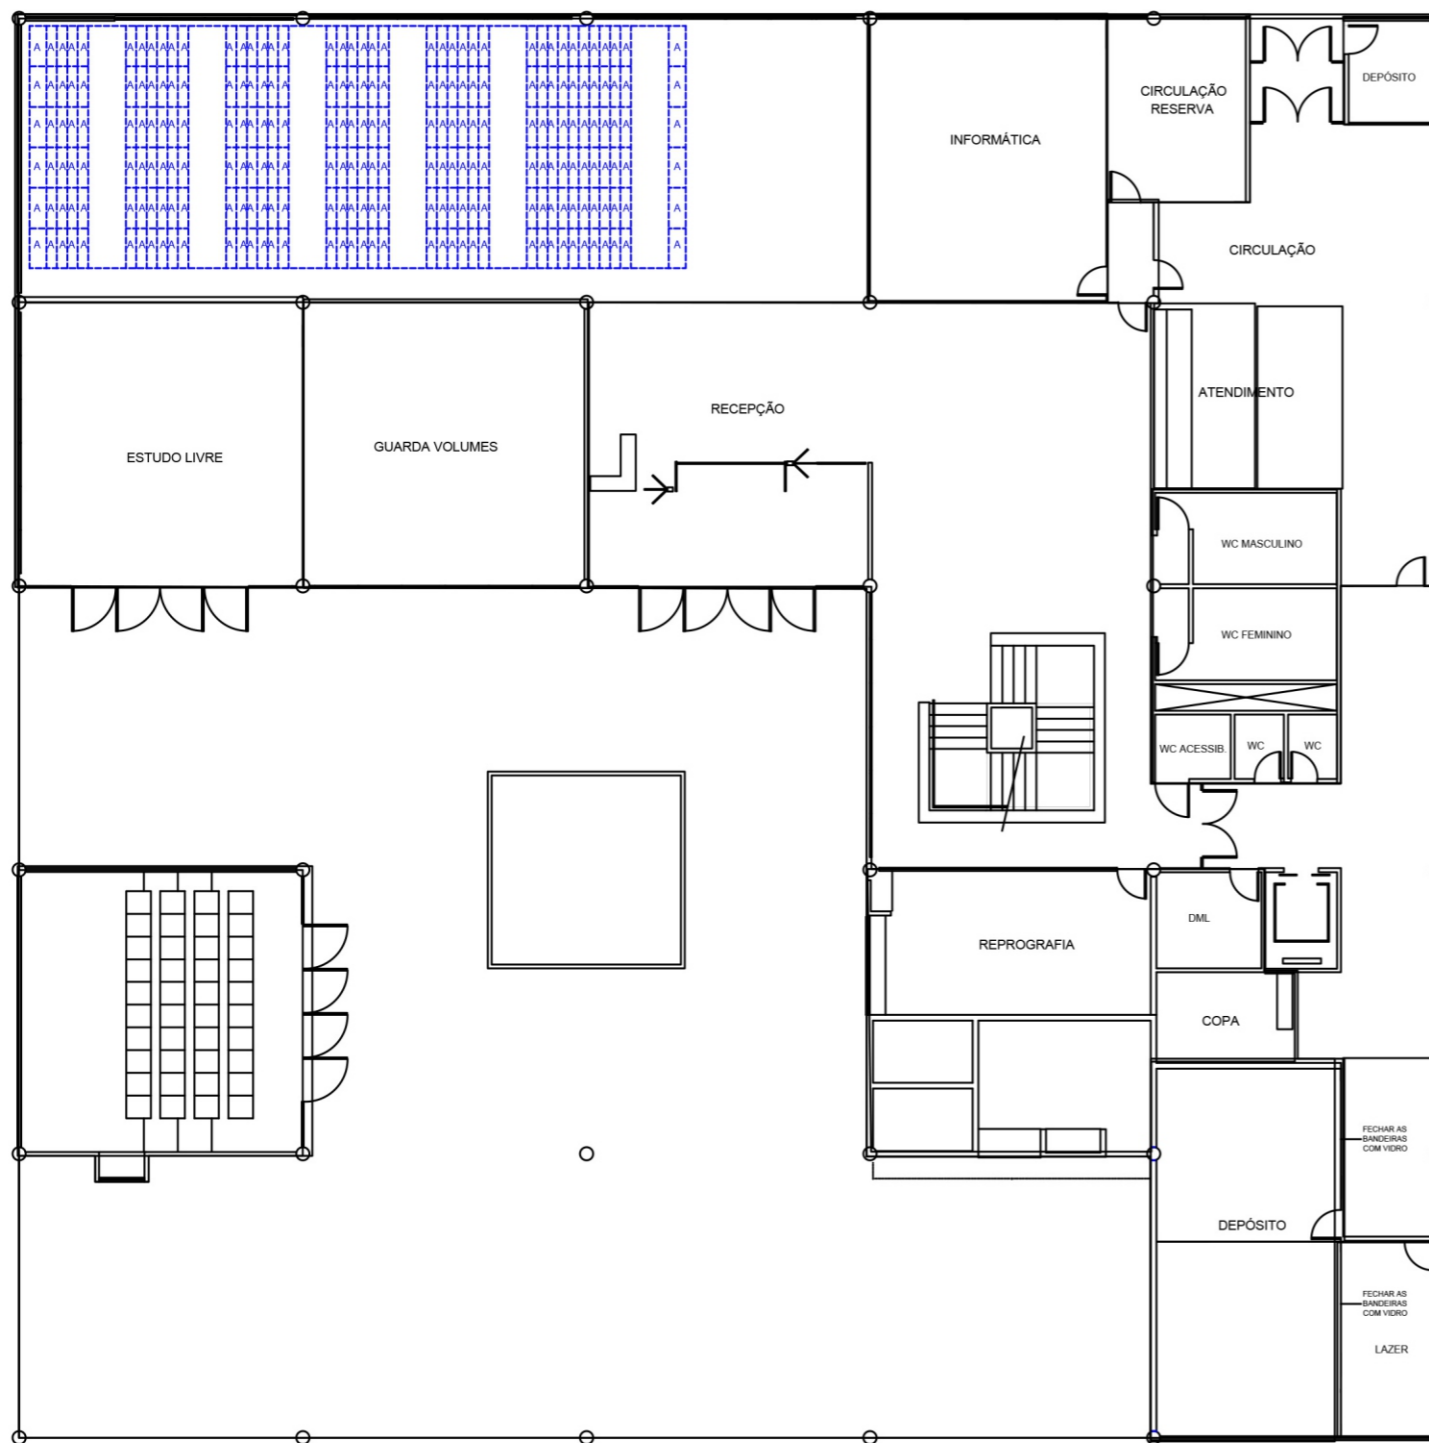

PLANTA TÉRREO - LAYOUT ESTANTES DESLIZANTES

escala: 1/200

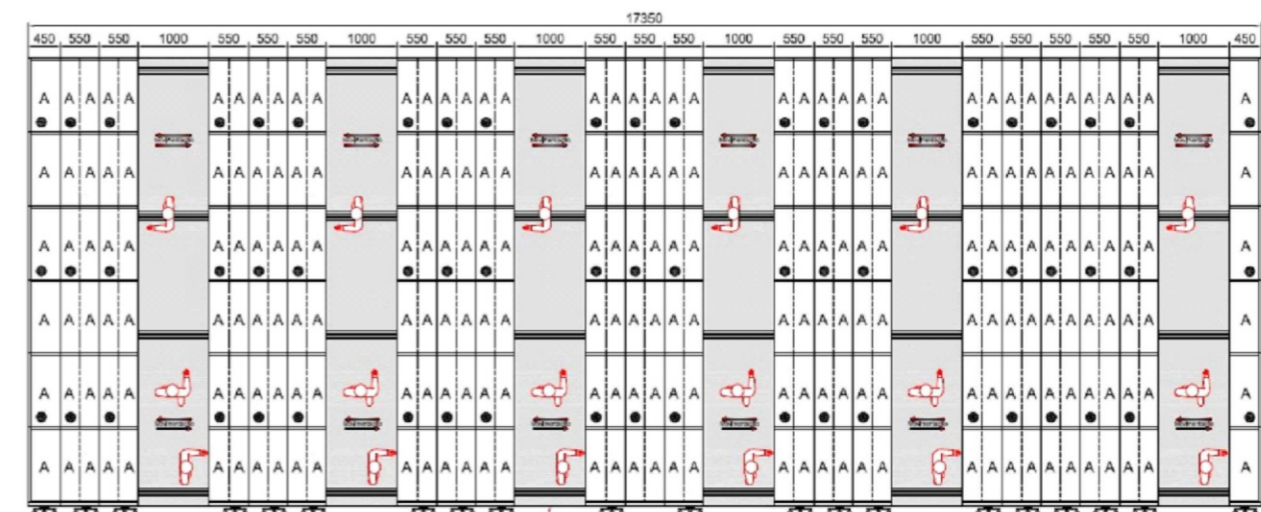

Plataforma Ver. Vinilco M2

DETALHE ESTANTES DESLIZANTES

vista superior

FAUeD - UFU / GEMA / LAMOP

Projeto:  
Biblioteca UFU - Campus Umuarama  
Projeto Estantes Deslizantes

Equipe:  
Profº Orient.: Juliano Pereira / Sandra Rodrigues  
Estagiárias: Betânia Rodrigues / Luiza Carlucci  
Mayara Ferreira / Sabrina Arlene

Assunto:  
Planta Térreo - Layout Estantes Deslizantes


Escala: 1:200      Data: 08/09/15      Prancha:





**PLANTA TÉRREO - LAYOUT ESTANTES DESLIZANTES**

escala: 1/200

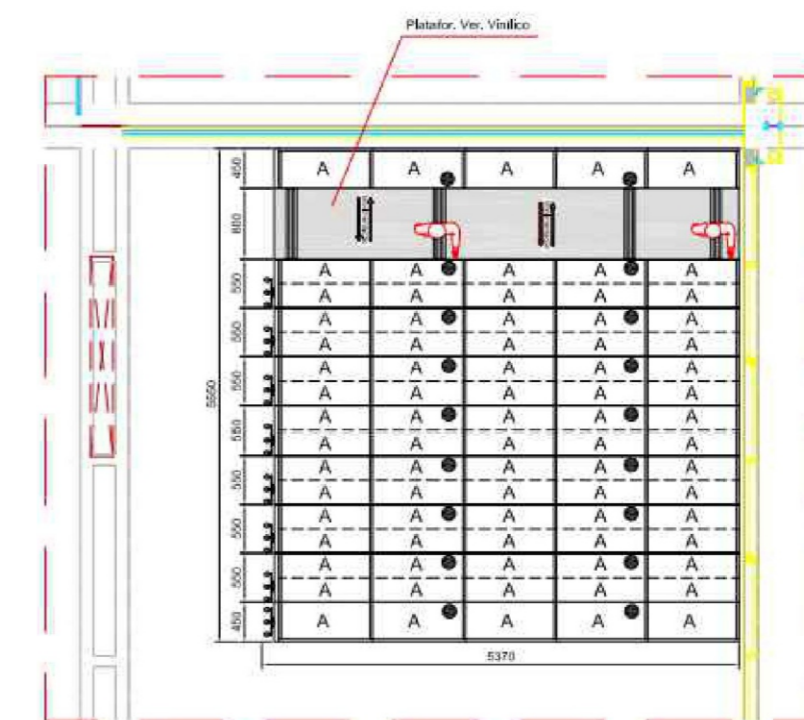

Planta

Obs.: As medidas da alvenaria deverão ser conferidas no local.

● PRATELEIRA CORREDIÇA

**DETALHE ESTANTES DESLIZANTES**

vista superior

FAUeD - UFU / GEMA / LAMOP

Projeto:  
Biblioteca UFU - Campus Glória  
Projeto Estantes Deslizantes

Equipe:  
Profº Orient.: Juliano Pereira / Sandra Rodrigues  
Estagiárias: Betânia Rodrigues / Luiza Carlucci  
Mayara Ferreira / Sabrina Arlene

Assunto:  
Planta Térreo - Layout Estantes Deslizantes

Escala: 1:200      Data: 08/09/15      Prancha: