



FACHADA NORTE
1
1:75




FACHADA OESTE
2
1:75

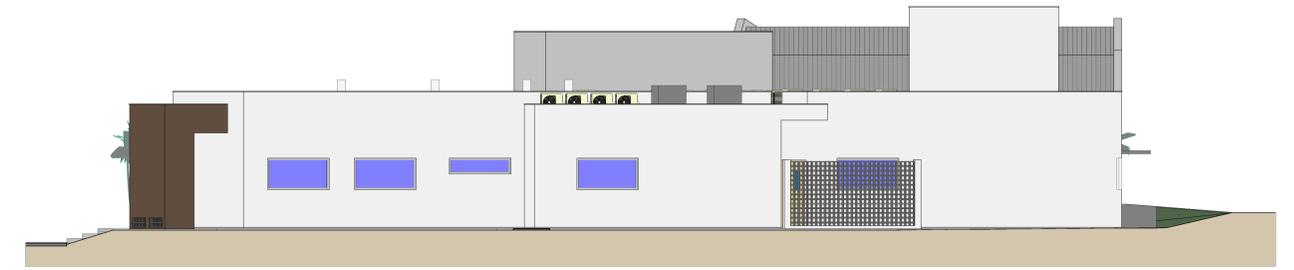


FACHADA LESTE
4
1:75

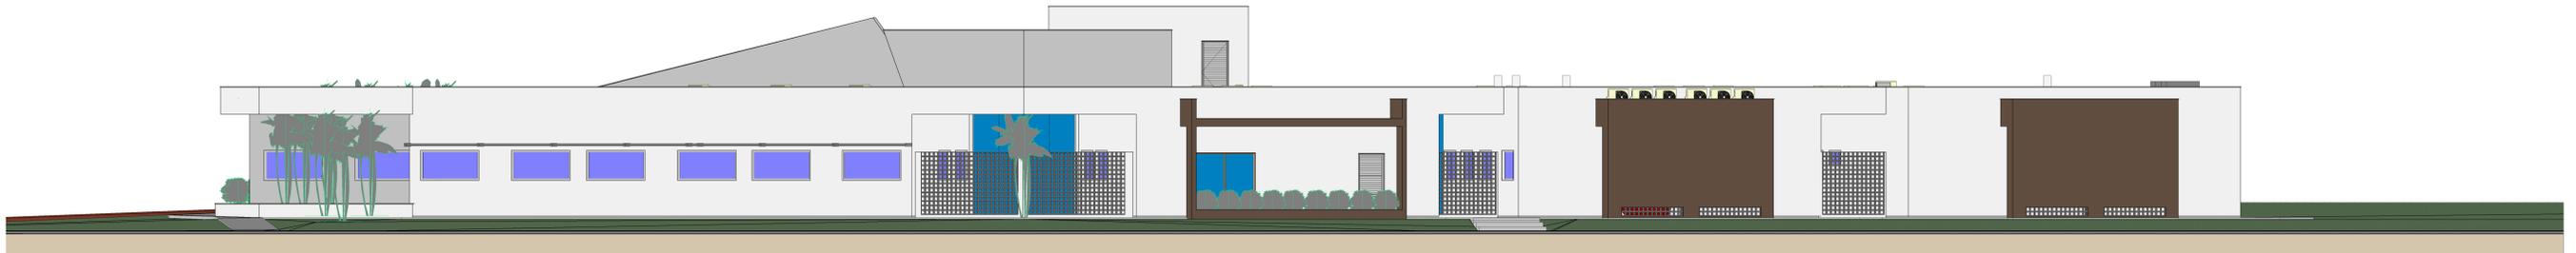

FACHADA SUL
3
1:75

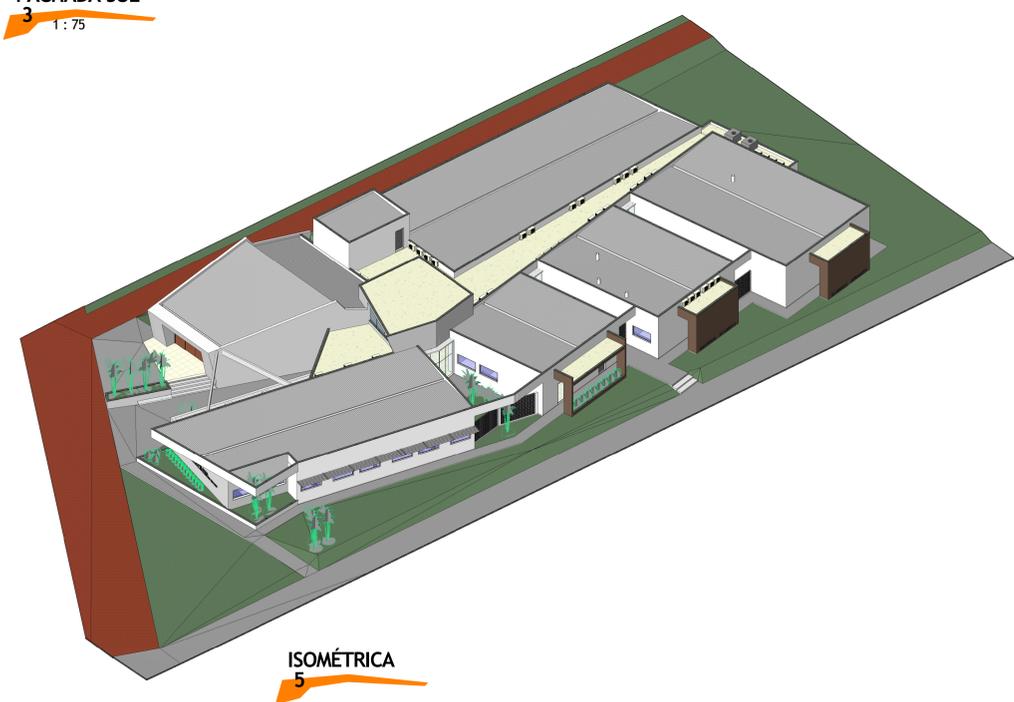

ISOMÉTRICA
5

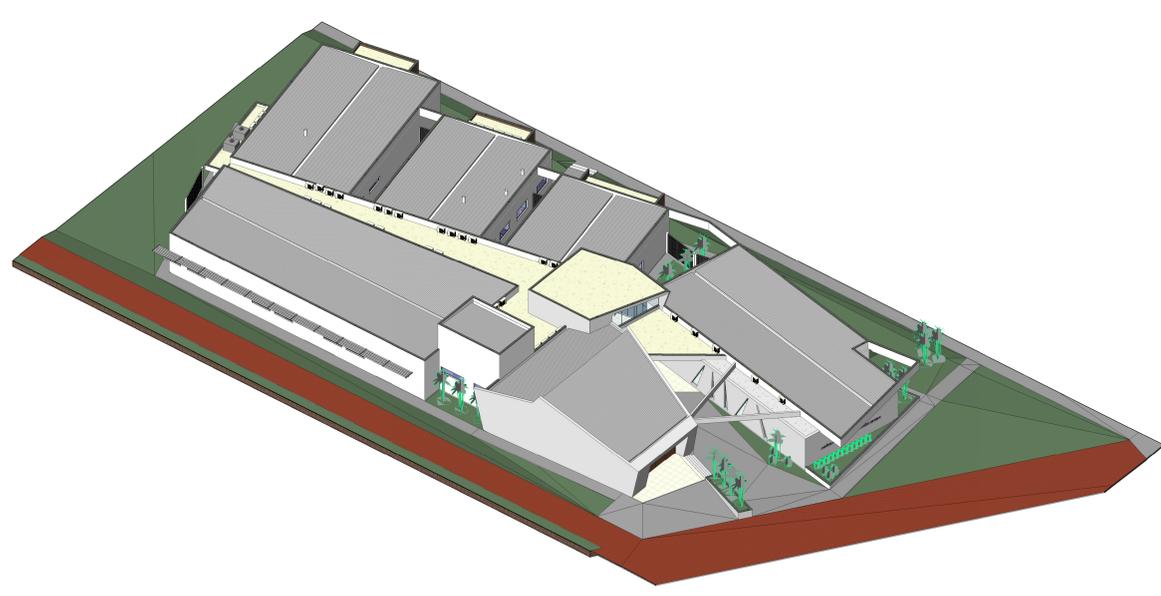

ISOMÉTRICA
6

PREFEITURA			
CREA			
 U.F.U. UNIVERSIDADE FEDERAL DE UBERLÂNDIA DIRETORIA DE INFRAESTRUTURA DIVISÃO DE PROJETOS - DIPRO			
TÍTULO	CAMPUS MONTE CARMELO	TERRENO	ÁREA(m²)
CONTEÚDO	CENTRO TECNOLÓGICO, AGRÍCOLA E AMBIENTAL DO CERRADO MINEIRO - CTAÇA - MONTE CARMELO - MG	PARQUEAMENTO TERRENO	204,36
ASSINATURAS		LAB. DE CONT. BIOL. E BIOTEC.	135,82
PROPRIETÁRIO	UNIVERSIDADE FEDERAL DE UBERLÂNDIA - MG	LAB. MINERALOGIA E ANÁLISES SECUNDARIAS	156,06
AUTOR PROJETO	ADONIRAN TRISTÃO ARQUITETO URBANISTA - CAU 457.332-9	LAB. PROD. VEGETAL	157,44
RESP. TÉCNICO EXEC.		LAB. INST. GEO	265,33
		INFRAEST. PESQ. COMP.	157,44
		HERBÁRIO	158,89
		AUDITÓRIO	167,53
		ÁREAS COMUNS / CIRCULAÇÃO	357,56
		TOTAL ÁREA CONSTRUIDA	1.447,16
ENDEREÇO	UFU CAMPUS MONTE CARMELO - RODO. LMG 746, KM 01 - CEP.: 38.500-000	ESCALA	INDICADAS
CONTEÚDO	FACHADAS E ISOMÉTRICAS	DATA	15/11/2015
		DESENHO	FECHA
		ADONIRAN	02/04