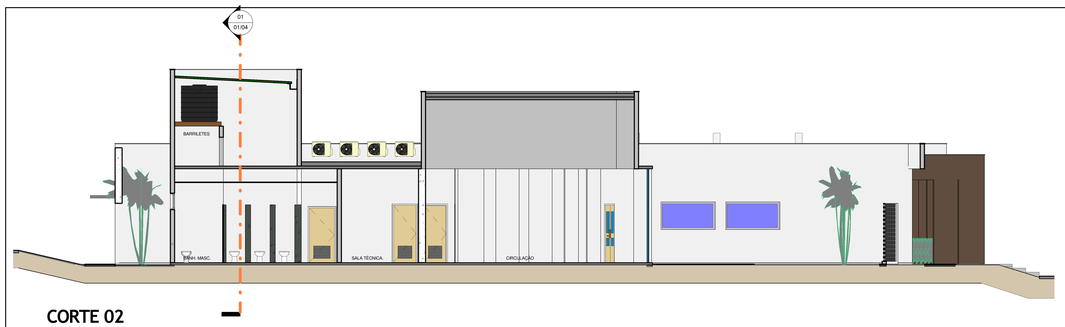

CORTE 02
02
1 : 75

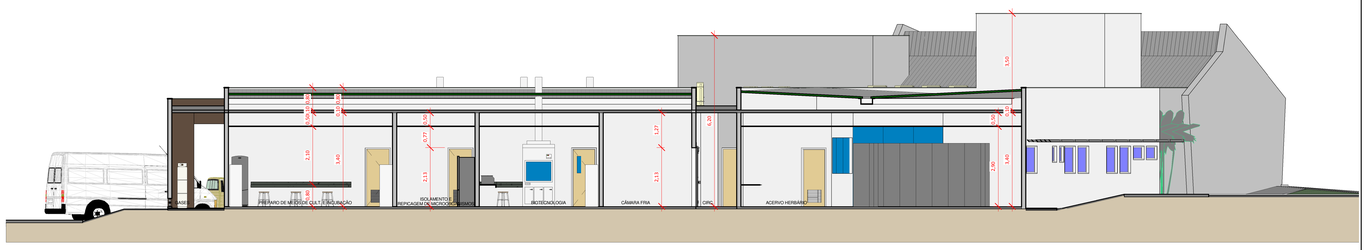

CORTE 06
06
1 : 75

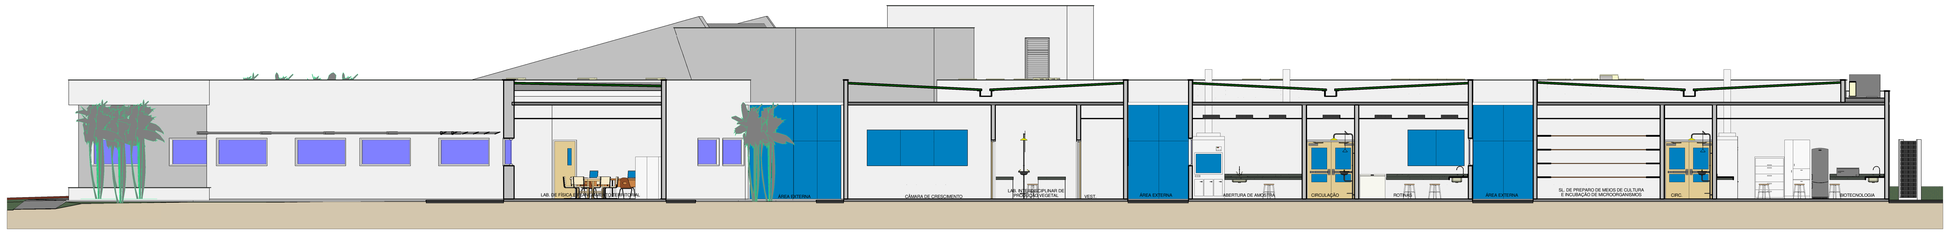

CORTE 03
03
1 : 75

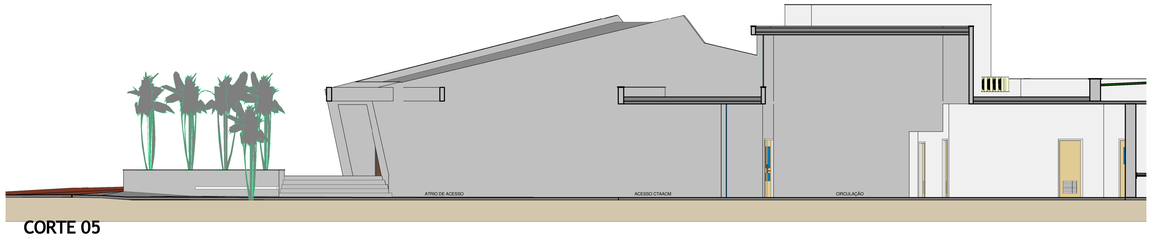

CORTE 05
05
1 : 75

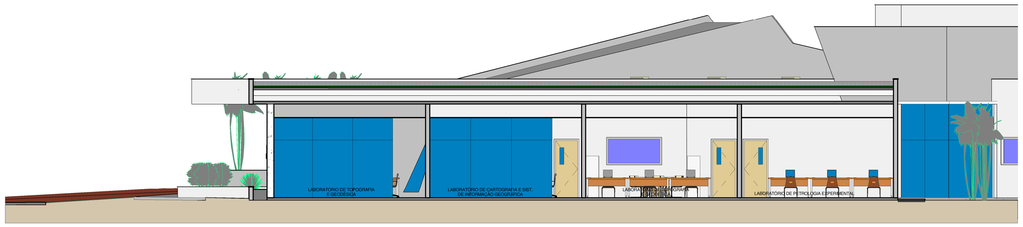

CORTE 04
04
1 : 75

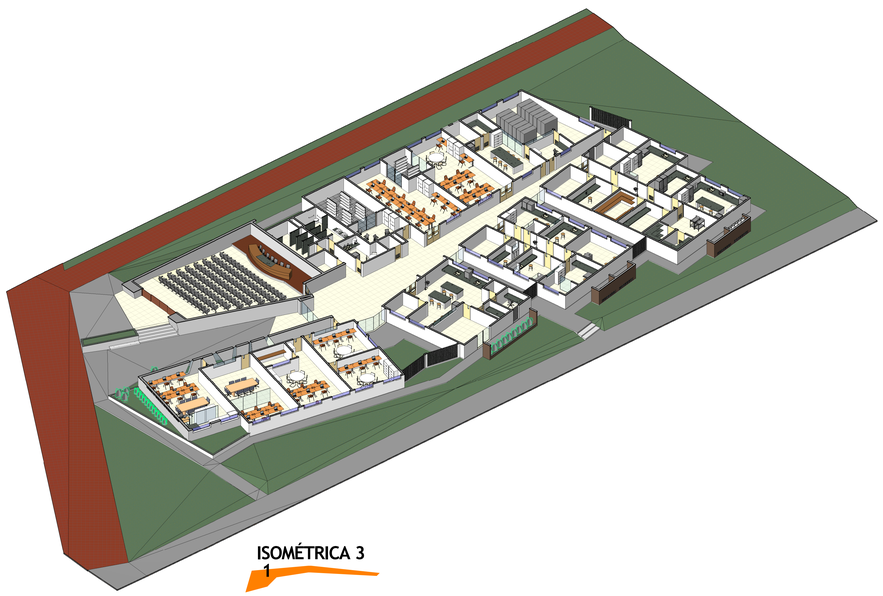

ISOMÉTRICA 3
1

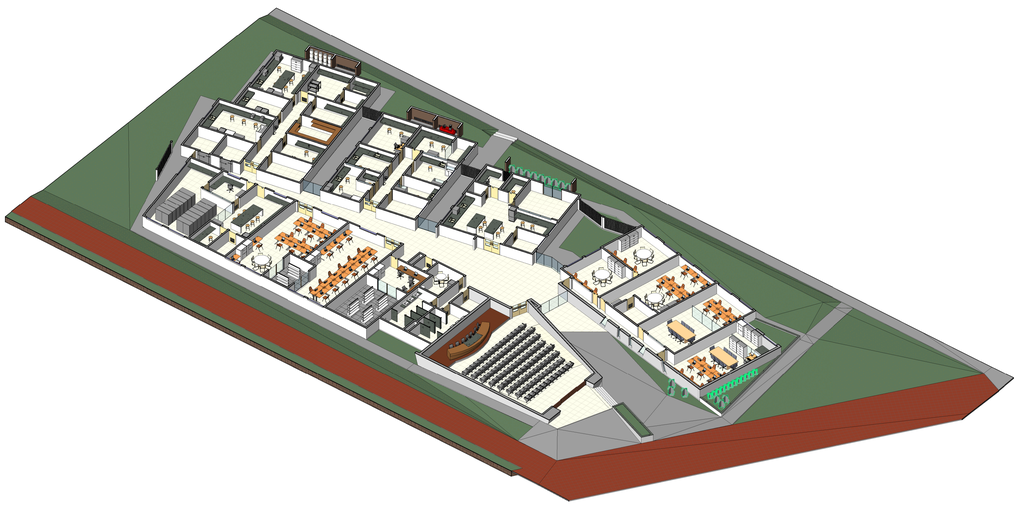

ISOMÉTRICA 4
7

PREFEITURA:

CREA:

U.F.U.
UNIVERSIDADE FEDERAL DE UBERLÂNDIA
DIRETORIA DE INFRAESTRUTURA
DIVISÃO DE PROJETOS - DIPRO

TÍTULO:
CAMPUS MONTE CARMELO
CENTRO TECNOLÓGICO, AGRÍCOLA E AMBIENTAL DO CERRADO MINEIRO - CTAACM - MONTE CARMELO - MG

ASSINATURAS:

PROPRIETÁRIO: **UNIVERSIDADE FEDERAL DE UBERLÂNDIA - MG**

AUTOR PROJETO: **ADONIRAN TRISTÃO**
ARQUITETO URBANISTA - CAU A57.332-9

RESP. TÉCNICO EXEC.:

	ÁREA(m²)
TERRENO:	
PAVIMENTO TÉRREO	
LAB. DE CONT. BIOL. E BIOTEC.	204.35
LAB. MINERALOGIA E ANALISES GEOAMBIENTAIS	135.62
LAB. PROD. VEGETAL	106.05
LAB. INST. GEO.	260.33
INFRAEST. PESQ. COMP.	197.44
HERBÁRIO	119.69
AUDITÓRIO	167.13
ÁREAS COMUNS / CIRCULAÇÃO	297.55
TOTAL ÁREA CONSTRUIDA	1.447.16

ENDEREÇO: UFU CAMPUS MONTE CARMELO - ROD. LMG 746, KM 01 - CEP.: 38.500-000

CONTEÚDO: **CORTES E PERSPECTIVAS ISOMÉTRICAS**

ESCALA:	DATA:
INDICADAS	19/11/ 2015
DESENHO: ADONIRAN	FOLHA: 03/04