DEFINIÇÕES:

Todas as caixas existentes no entorno do restaurante (caixas de gordura, de passagem, inspeção, etc), deverão ser os níveis de suas tampas ajustados ao nível do piso reformado, ou seja, não poderão haver desníveis, 'degraus' ou curvas que atrapalhem a circulação de pessoas e cadeirantes após terminados os serviços.

PISO PODOTÁTIL:
A sinalização com piso tátil ou piso podotátil deverá ser executado em LADRILHO HIDRÁULICO, TAMANHO **25x25cm.** O mesmo deve atender as exigências da NBR 9050.
Os modelos utilizados no projeto são do tipo **ALERTA** e **DIRECIONAL** em tom **AMARELO** vivo, para contrastar com o piso adjacente.

As áreas de ampliação deverão ser executadas com PISO CIMENTADO LISO, MOLDADO IN LOCO, no mesmo padrão do piso existente. Após execução do piso de cimento, aplicar sobre o mesmo ASFALTO COLORIDO na cor CINZA para esconder as emendas. O asfalto colorido deverá ficar nivelado com a pista podotátil, conforme exigências da NBR 9050.

IMPORTANTE:
Todas as medidas deverão ser conferidas no local antes da execução dos serviços contratados;
Caso haver a necessidade de ajustes no projeto arquitetônico entregue pela UFU, a contratada deverá informar o autor do projeto e discutir as alterações juntamente com o mesmo.
Qualquer alteração deverá passar pela aprovação do arquiteto.

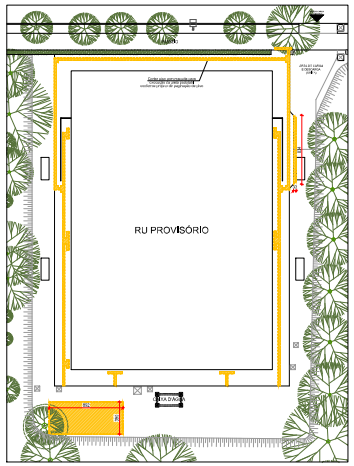

PLANTA DE DEMOLIÇÃO
BLOCO 5Y_RESTAURANTE UNIVERSITÁRIO - CAMPUS SANTA MÔNICA ESCALA: 1/200

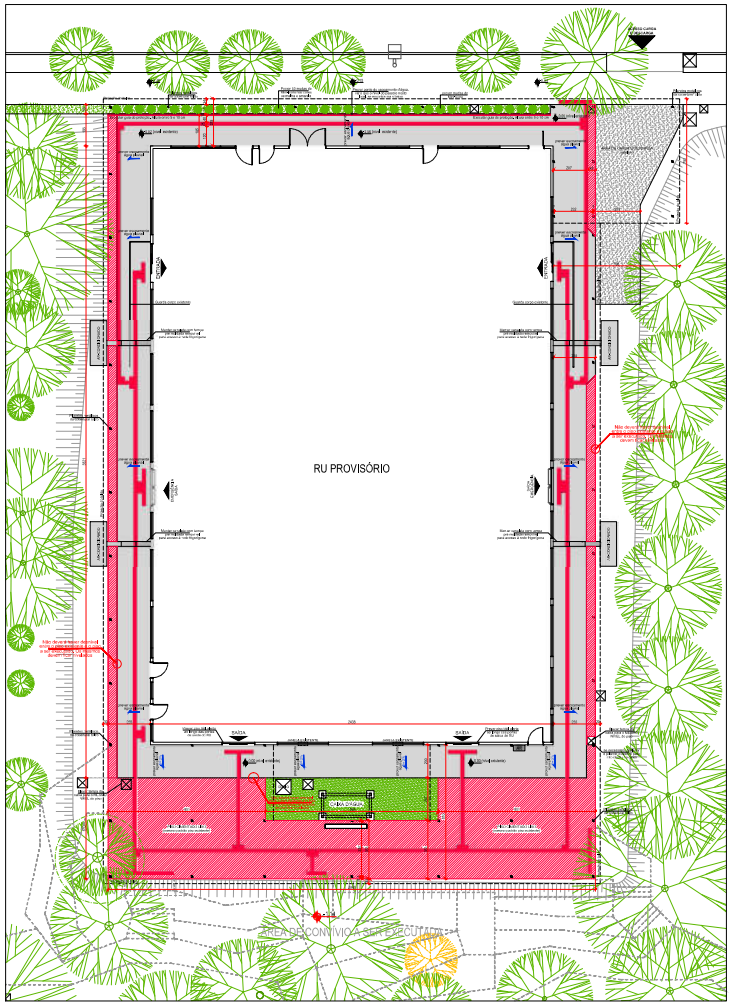

PLANTA DE CONSTRUÇÃO
BLOCO 5Y_RESTAURANTE UNIVERSITÁRIO - CAMPUS SANTA MÔNICA ESCALA: 1/100

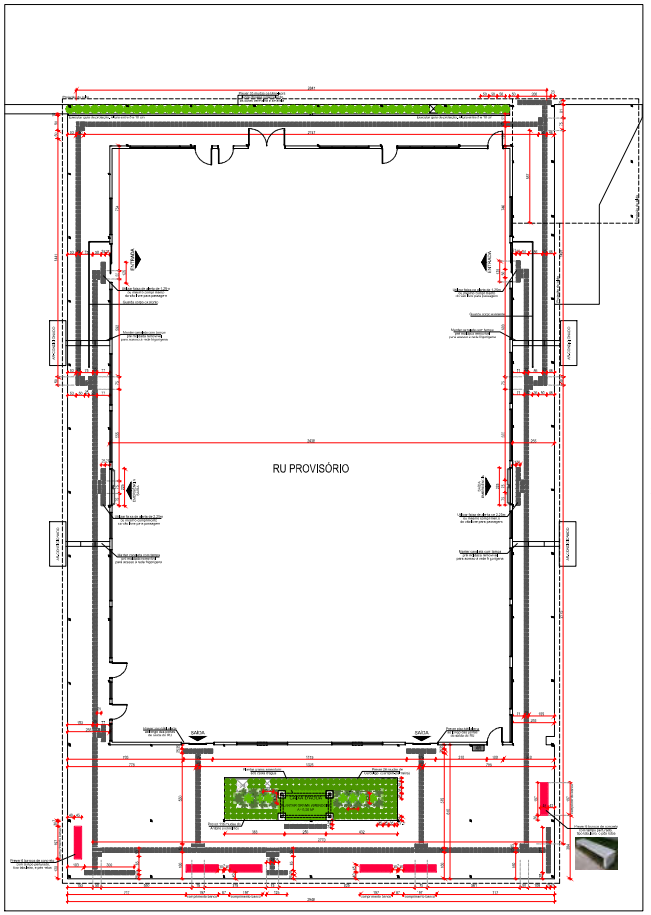

PAGINAÇÃO DE PISO, MOBILIÁRIO E PAISAGISMO
BLOCO 5Y_RESTAURANTE UNIVERSITÁRIO - CAMPUS SANTA MÔNICA ESCALA: 1/100

A | LEGENDA DE REFORMA

- DEMOLIR EXISTENTE
- NOVO PISO PODOTÁTIL DIRECIONAL
- NOVO PISO CIMENTADO LISO
- NOVO CONCRETO

SITUAÇÃO ESCALA 1:00

IMPLANTAÇÃO ESCALA 1:00

QUADRO DE ÁREAS

PAVIMENTO	ÁREA (m²)	AMBIENTE	ÁREA (m²)
	12.17		19.17
	23.47		19.17
	23.47		19.17
	23.47		19.17
	23.47		19.17

REVISÃO

DATA	DESCRIÇÃO	EMISSÃO	Nº REV.	DATA	RESPONSÁVEL	EMISSÃO	Nº REV.
00/00/2016	00/00/2016	00/00	00	00/00/2016	00/00/2016	00/00	01

QUADRO DE SÍMBOLOS

CEN ESTRUTURAL	NÍVEIS: PLANTA	NÍVEIS: CORTE	ELEVAÇÃO	CORTE	PAGINAÇÃO
CHAMADA DETALHES	CHAMADA TÉCNICOS DO CANTEIRO	CHAMADA DE TEXTOS GENÉRICOS	DIREÇÃO REFLEXÃO PLANTA DOS AMBIENTES	ACESSOS	INDICAÇÃO DE ENTRADA DE MATA
NORTE	ESCADA DESCE OU SOBE	TAG AMBIENTE EM PLANTA	TAG TÍTULO DOS DESENHOS	INDICAÇÃO DE PLANTA	TAG INDICAÇÃO DE CORTE
		AMBIENTE1			

CREA:

UNIVERSIDADE FEDERAL DE UBERLÂNDIA
DIRETORIA DE INFRAESTRUTURA
UNIDADE DE PROJETOS

PROJETO DE REFORMA DAS CIRCULAÇÕES EXTERNAS DO RU

PROJETO: BLOCO 5Y - CAMPUS SANTA MÔNICA
AMPLIAÇÃO DAS CIRCULAÇÕES EXTERNAS DO RESTAURANTE

TERRENO: ÁREA(m²)

ASSINATURAS

RESPONSÁVEL TÉCNICO: UNIVERSIDADE FEDERAL DE UBERLÂNDIA

AUTOR DO PROJETO BÁSICO: ANA CRISTINE LEÃO CREA 181112/D

AUTOR DO PROJETO EXECUTIVO:

RESP. TÉCNICO EXEC.:

ANEXADOS: ÁREA(m²)
PISO PODOTÁTIL: 50.52 m²

TOTAL ÁREA CONSTRUÍDA:
TAXA DE OCUPAÇÃO:
CA:

NOME DO MEDIDOR: Ampliação circulações externas do RU

CONTEÚDO:
PLANTA DE DEMOLIÇÃO
PLANTA DE CONSTRUÇÃO
PAGINAÇÃO DA PISTA PODOTÁTIL
INFORMAÇÕES GERAIS

ESCALA: 1/00 | DATA: 00_00_2017

DESENHO: | FOLHA: 01/01

ART/RRT Nº: