














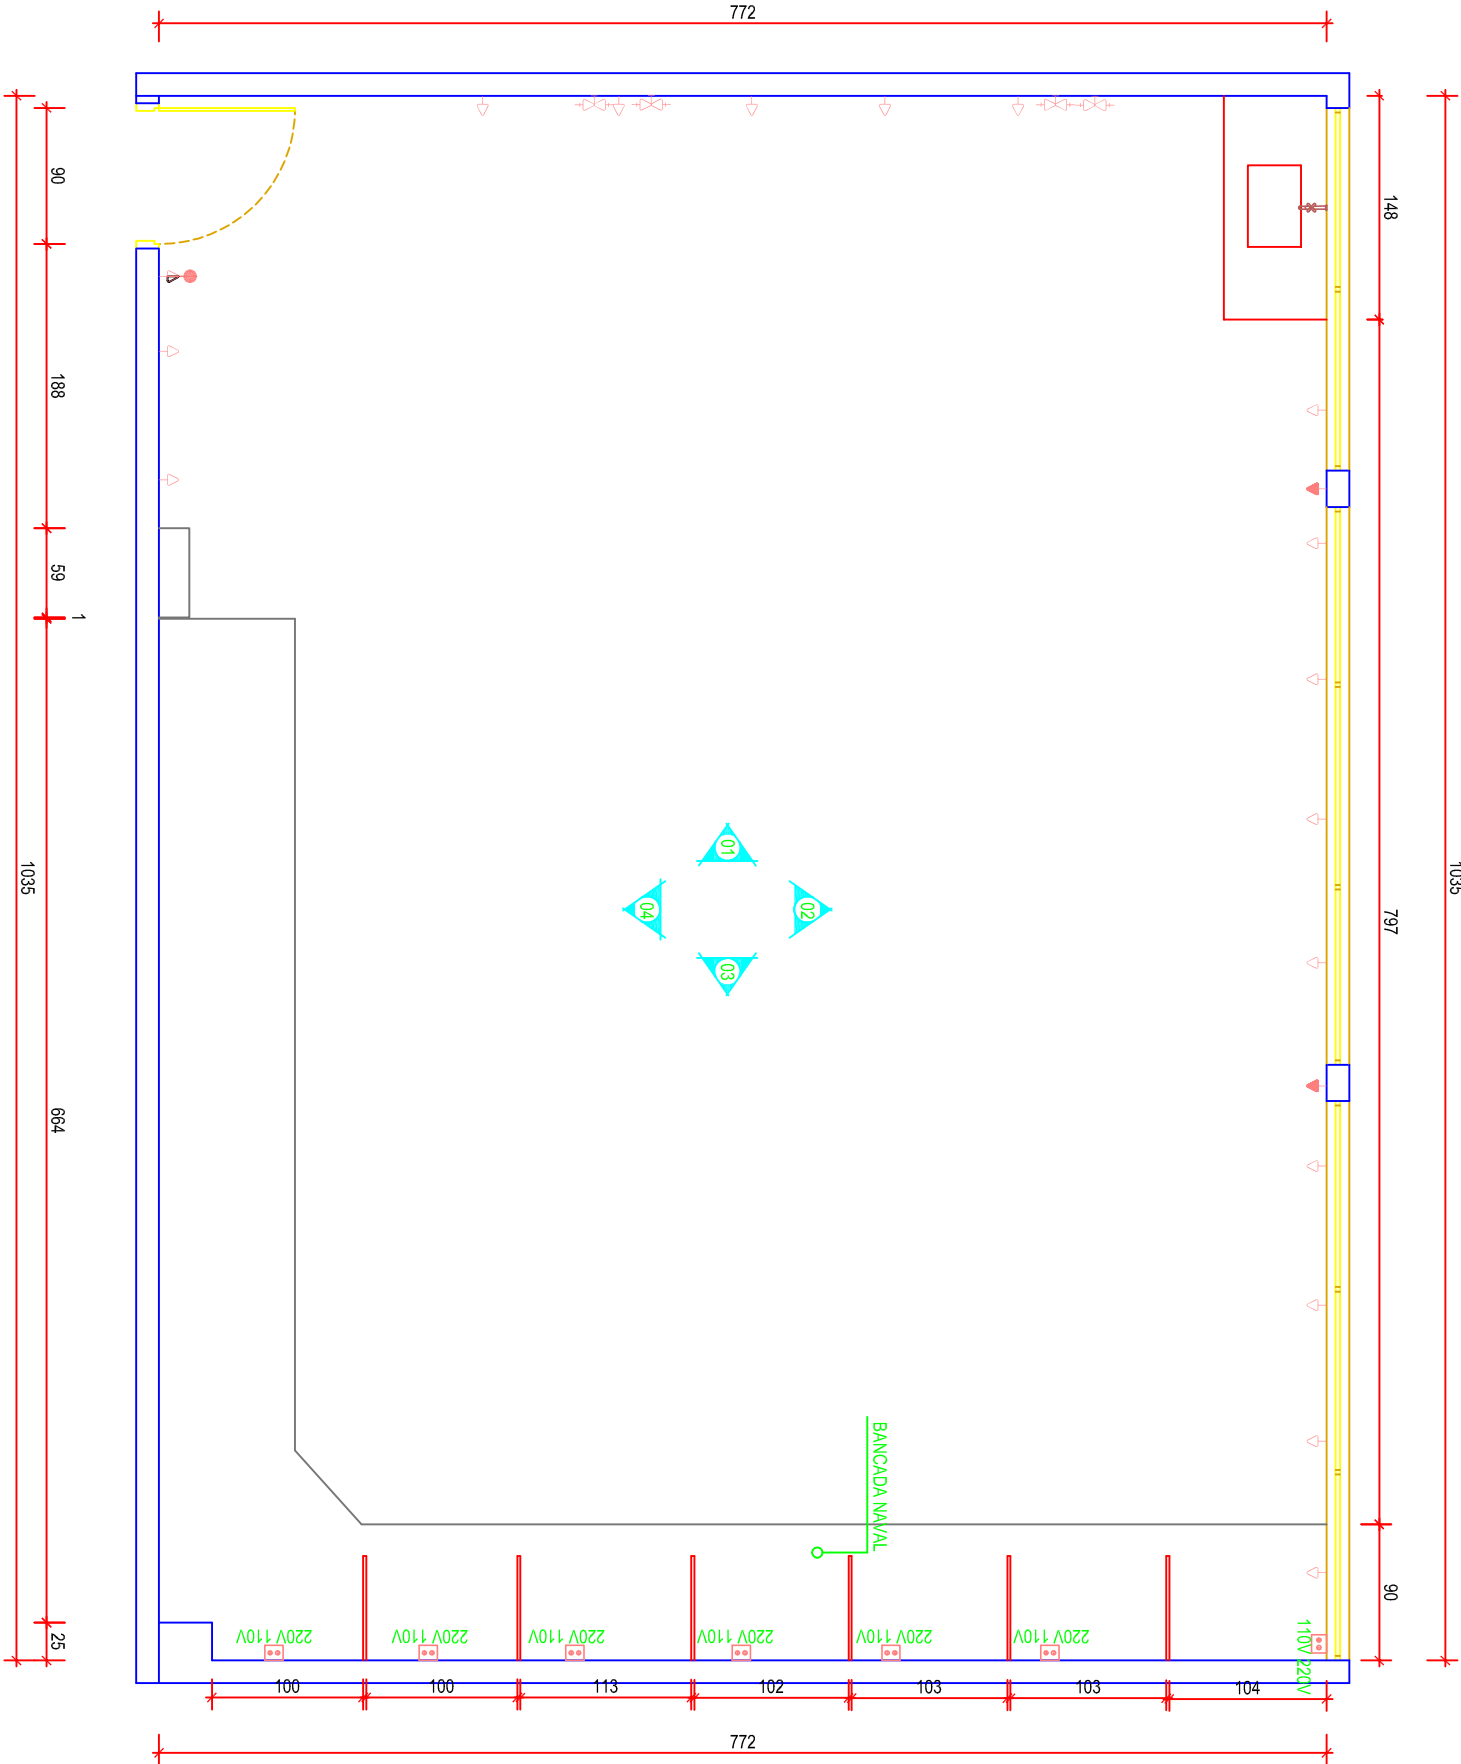


LEGENDA/ ESPECIFICAÇÕES	
	PONTO ILUMINAÇÃO
	REGISTRO
	TOMADA UNIVERSAL ALTA
	TOMADA UNIVERSAL MÉDIA
	TOMADA UNIVERSAL BAIXA
	TELEFONE/ INTERNET
	INTERRUPTOR
	CAIXA DE PASSAGEM EM VISTA
	TOMADA UNIFILAR EM VISTA
	INTERUPTOR EM VISTA
	TOMADA DOIS PONTOS EM VISTA
	TOMADA ESPECIAL PARA AR CONDICIONADO
	CAIXA DE PASSAGEM EM VISTA
	CAIXA DE DISTRIBUIÇÃO
	AR CONDICIONADO



PLANTA BAIXA - Laboratório de Automação Servomecanismos e
Controle - Identificação de Sistemas
esc 1/50