


VISTA 04- Laboratório de Automação Servomecanismos e  
Controle - Identificação de Sistemas  
esc 1/50

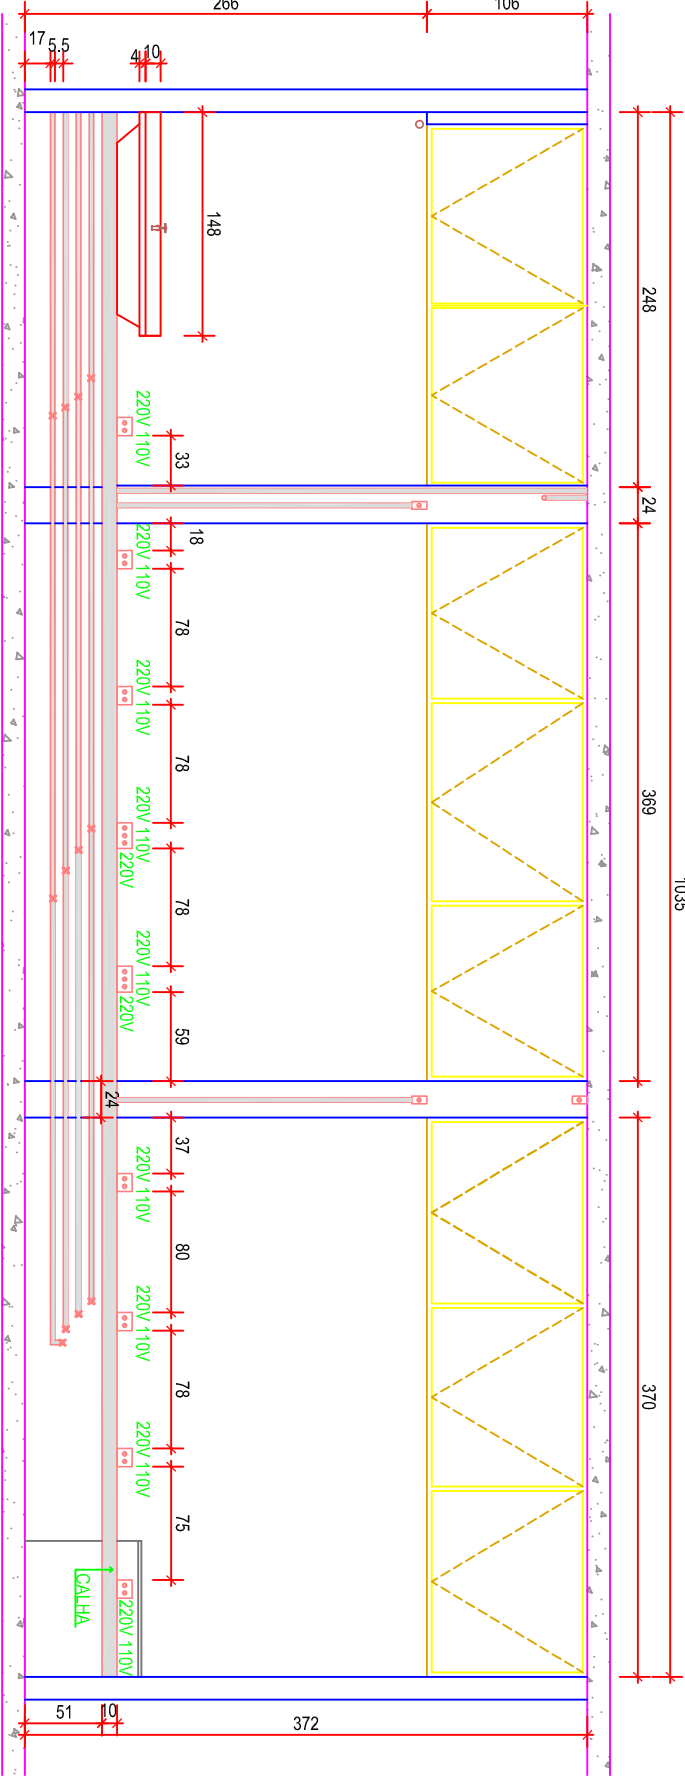

VISTA 02- Laboratório de Automação Servomecanismos e  
Controle - Identificação de Sistemas  
esc 1/50

LEGENDA/ ESPECIFICAÇÕES	
	PONTO ILUMINAÇÃO
	REGISTRO
	TOMADA UNIVERSAL ALTA
	TOMADA UNIVERSAL MEDIA
	TOMADA UNIVERSAL BAIXA
	TELEFONE/ INTERNET
	INTERRUPTOR
	CAIXA DE PASSAGEM EM VISTA
	TOMADA UNIFILAR EM VISTA
	INTERRUPTOR EM VISTA
	TOMADA DOIS PONTOS EM VISTA
	TOMADA ESPECIAL PARA AR CONDICIONADO
	CAIXA DE PASSAGEM EM VISTA
	CAIXA DE DISTRIBUIÇÃO
	AR CONDICIONADO

