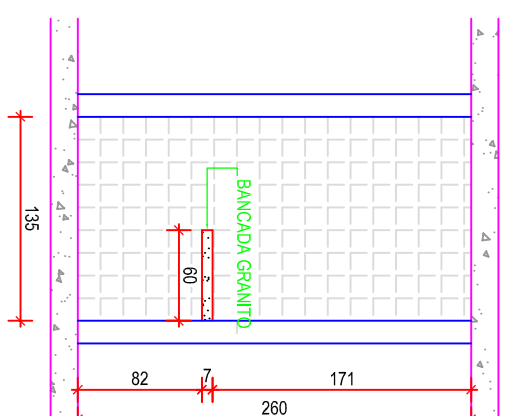
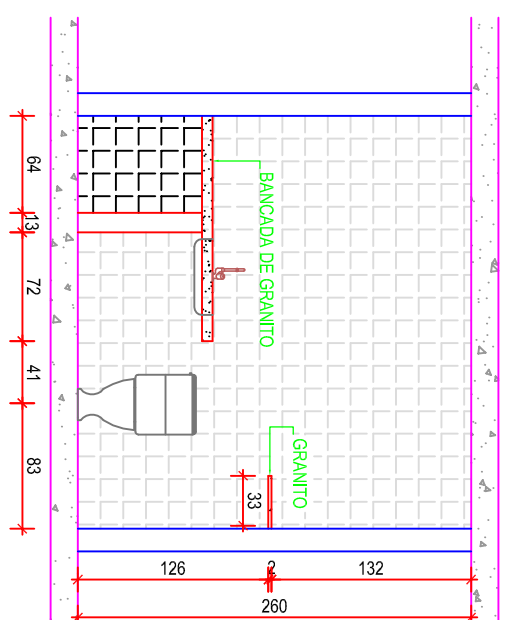
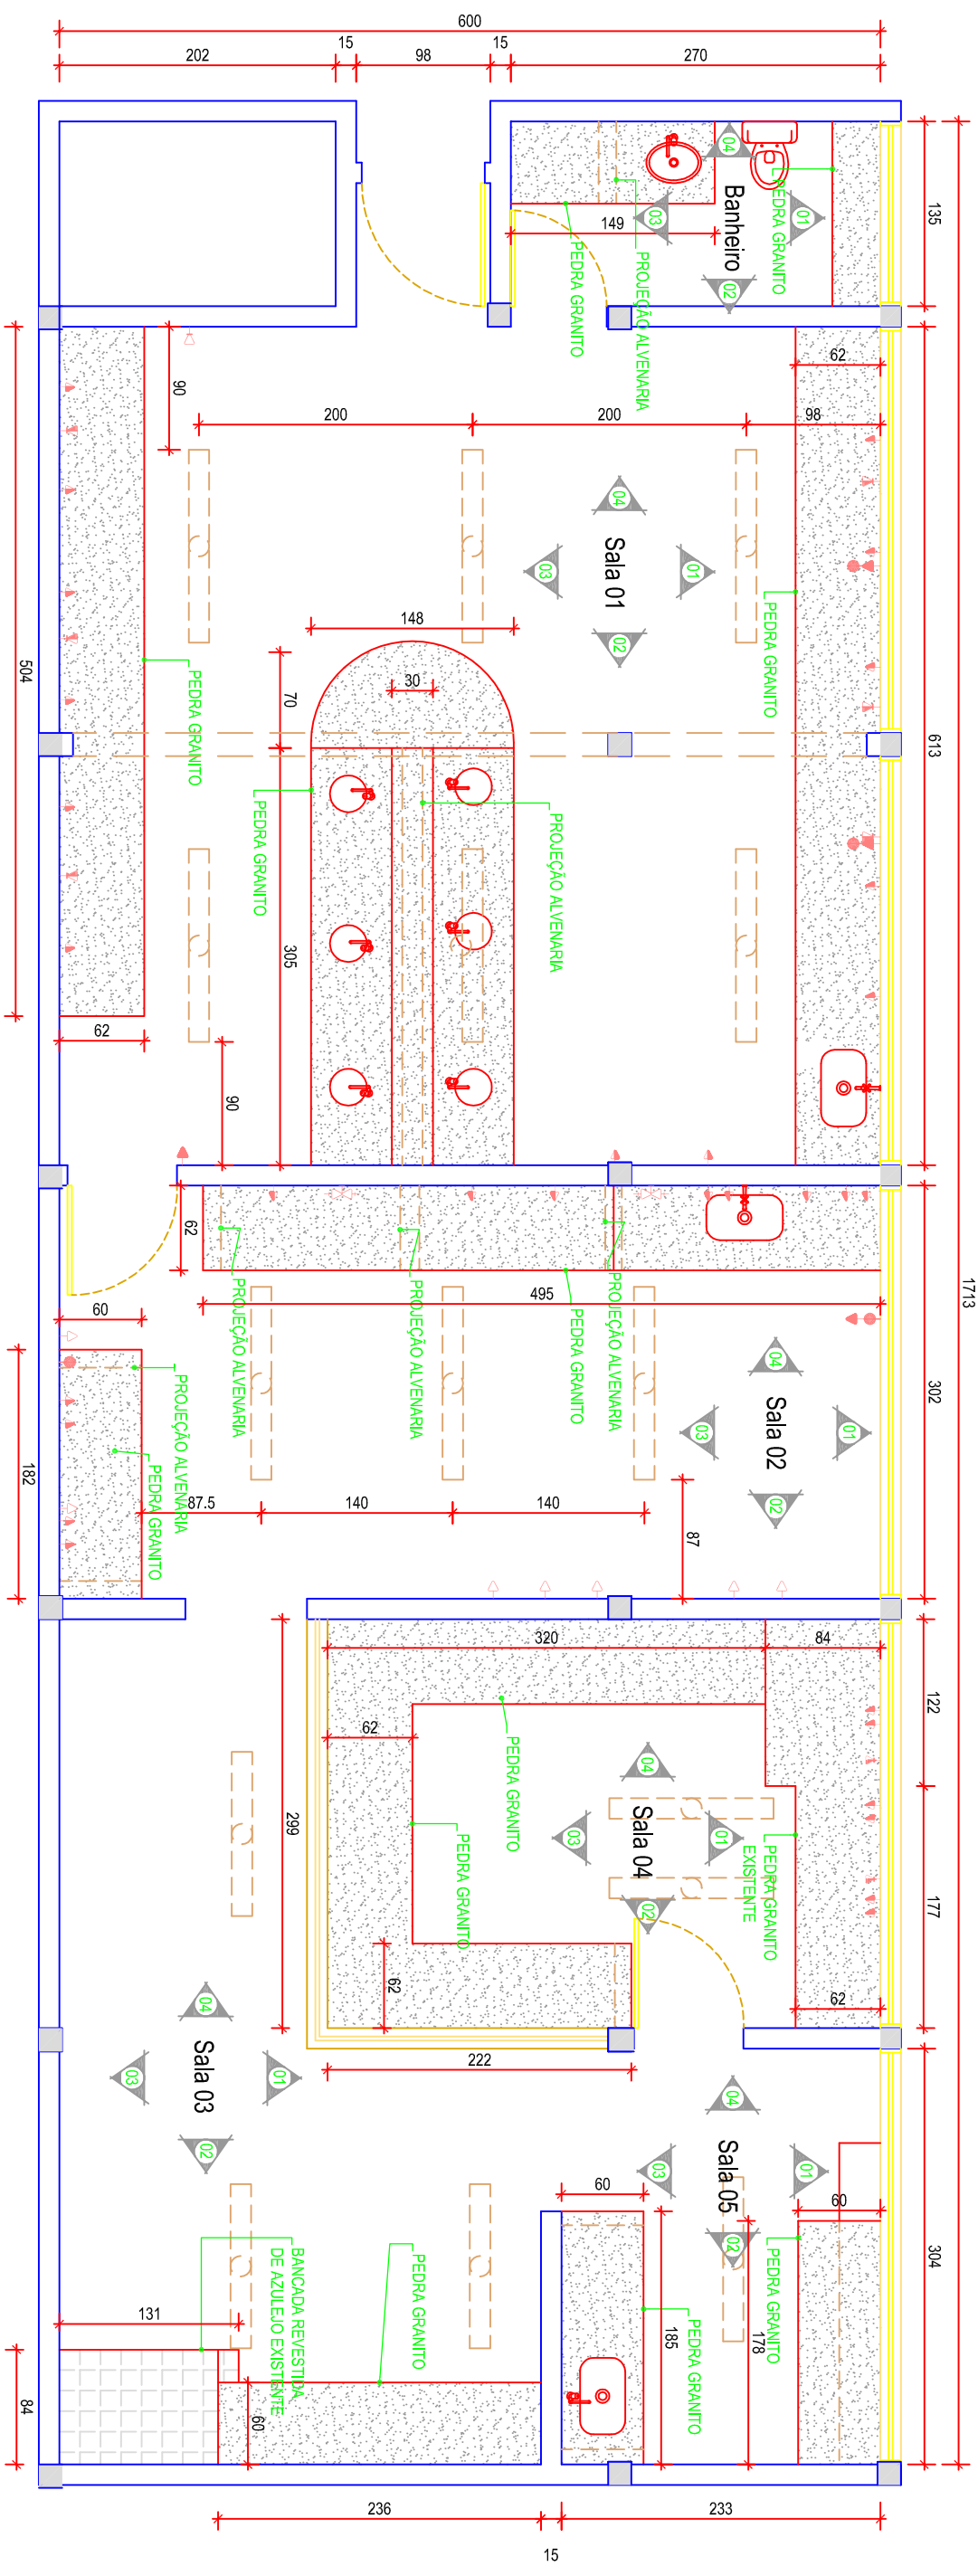
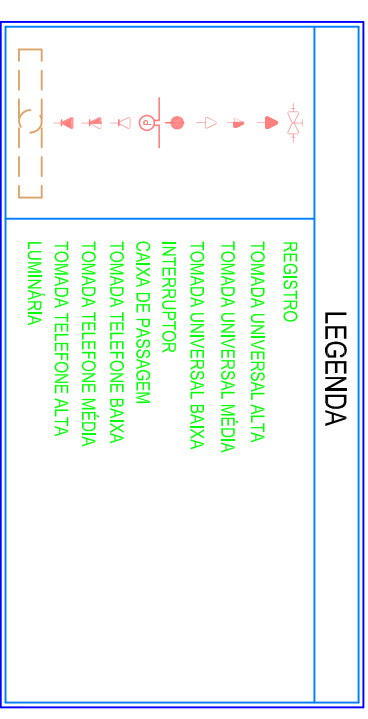
BANHEIRO - VISTA 02 - LEVANTAMENTO - LAPCP - 2G  
esc 1/150BANHEIRO - VISTA 03 - LEVANTAMENTO - LAPCP - 2G  
esc 1/50BANHEIRO - VISTA 02 - LEVANTAMENTO - LAPCP - 2G  
esc 1/50

PLANTA BAIXA - LEVANTAMENTO LAB. DE PESQUISA EM PATOLOGIAS DE CABEÇA E PESCOÇO - LAPCP - 2G  
esc 1/50