PRODUCED BY AN AUTODESK EDUCATIONAL PRODUCT

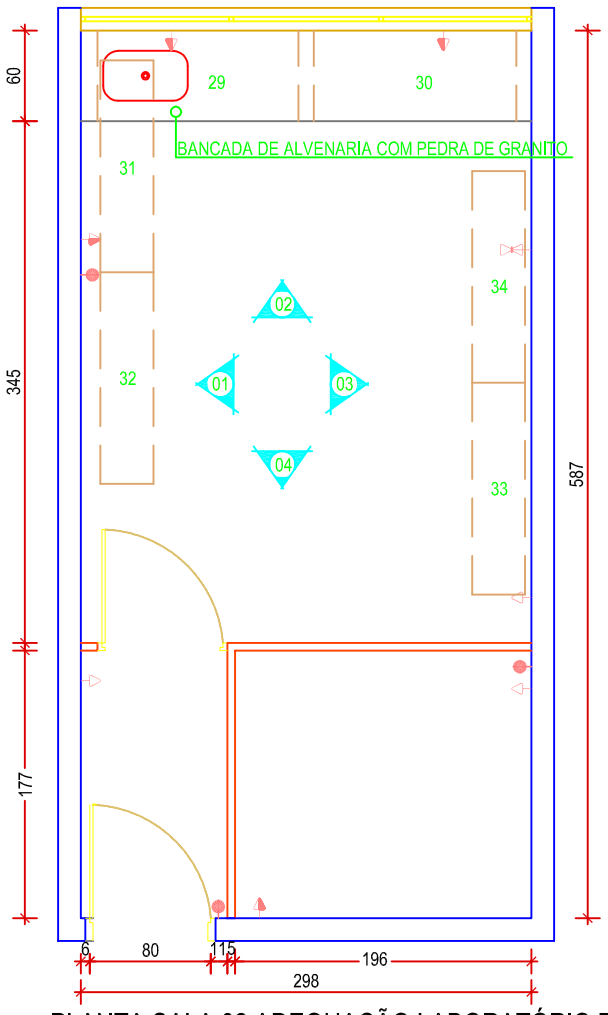

PLANTA SALA 02 ADEQUAÇÃO LABORATÓRIO DE SOROLOGIA E BIOLOGIA MOLECULAR
esc 1/50

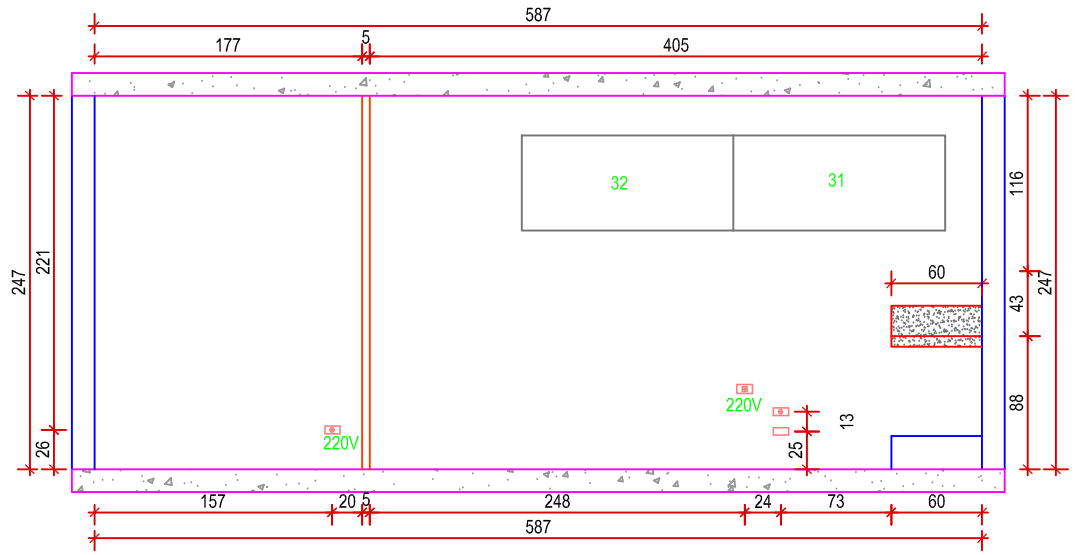

VISTA 01 SALA 02 ADEQUAÇÃO LABORATÓRIO SOROLOGIA E BIOLOGIA MOLECULAR
esc 1/50

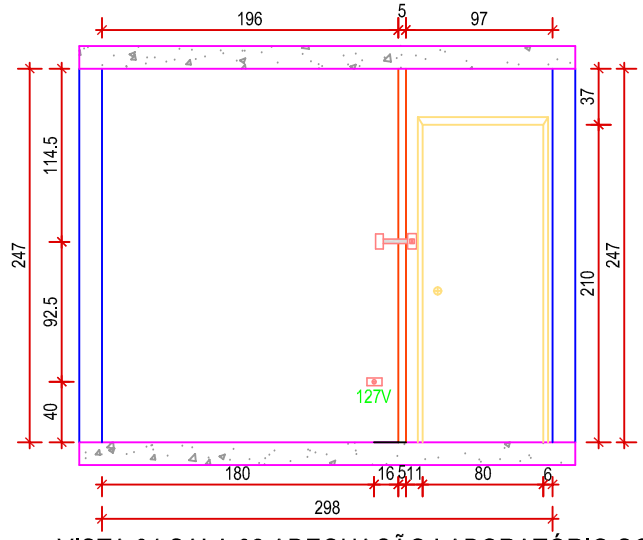

VISTA 04 SALA 02 ADEQUAÇÃO LABORATÓRIO SOROLOGIA E BIOLOGIA MOLECULAR
esc 1/50

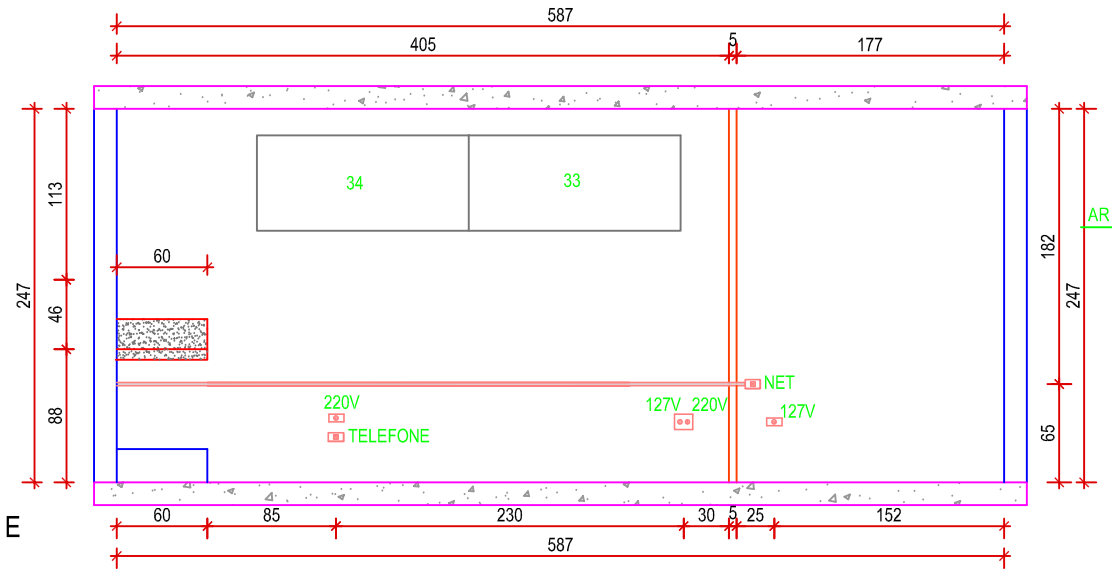

VISTA 03 SALA 02 ADEQUAÇÃO LABORATÓRIO SOROLOGIA E BIOLOGIA MOLECULAR
esc 1/50

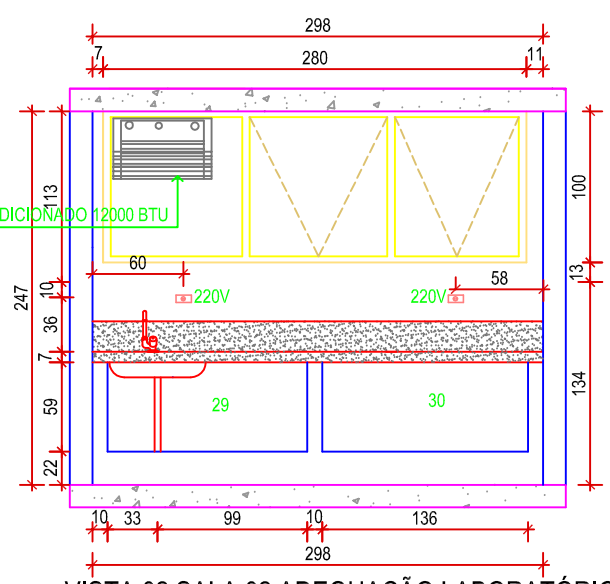

VISTA 02 SALA 02 ADEQUAÇÃO LABORATÓRIO SOROLOGIA E BIOLOGIA MOLECULAR
esc 1/50

UNIVERSIDADE FEDERAL DE UBERLÂNDIA
MODERNIZAÇÃO E ADEQUAÇÃO DE LABORATÓRIOS DE PESQUISA DA UFU
LABORATÓRIO DE ANÁLISE DE SOLO - LABAS

CAMPUS UMUARAMA
BLOCO 4C

DATA: FEVEREIRO/2014 ESCALA 1/50
COORDENAÇÃO: ARQ. JOÃO BATISTA SOARES - DIROB
TÉCNICA: BRUNO CESAR SILVA RIBEIRO

FOLHA 04/05

PRODUCED BY AN AUTODESK EDUCATIONAL PRODUCT