

PROJETO DE DRENAGEM DO ACESSO PROVISÓRIO AO CAMPUS MONTE CARMELO

SEÇÃO TRANSVERSAL DA PISTA DE ROLAMENTO


(TRECHO EM ATERRO)




SEM ESCALA – ATENTAR PARA AS COTAS

OBS.: OS BOLSÕES DE INFILTRAÇÃO DEVERÃO SER EXECUTADOS A CADA 50 METROS EM AMBOS OS LADOS DA PISTA

PLANTA DO BOLSÃO DE INFILTRAÇÃO

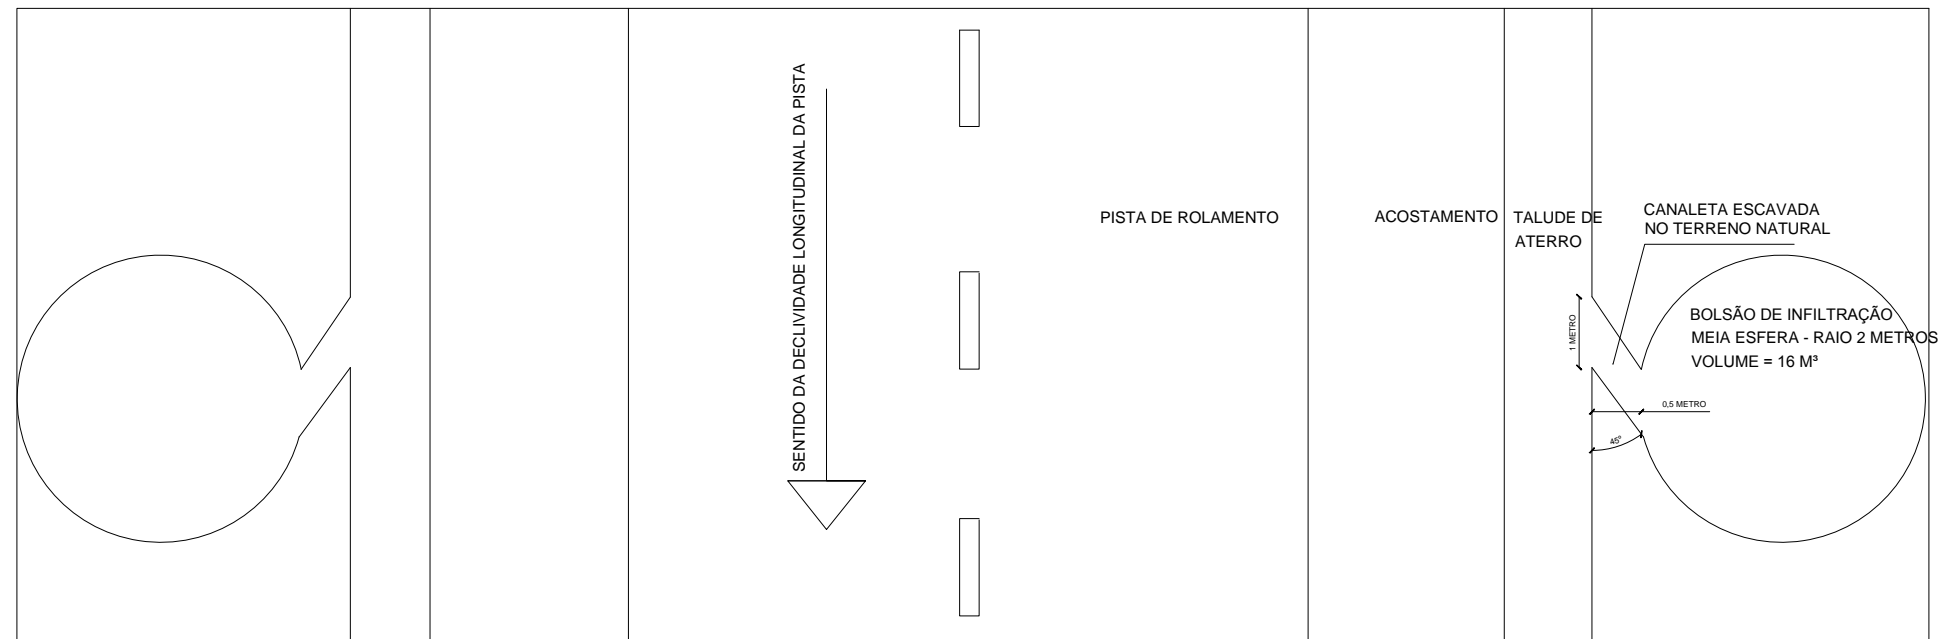

	TÍTULO: PROJETO DE DRENAGEM DO ACESSO PROVISÓRIO DE M.C.			
	LOCAL: CAMPUS MONTE CARMELO - MG			
	PROPRIETÁRIO: UNIVERSIDADE FEDERAL DE UBERLÂNDIA			
	RT EXECUÇÃO:			
	CONTÉM: DRENAGEM DA PISTA DE ROLAMENTO			
RT PROJETO: VICTOR SCATES DIAS ENG. CIVIL	DESENHO: VICTOR	DATA: AGOSTO/2016	ESCALA: VER LEGENDA	FOLHA: 1/3