

QUADRO DE ACABAMENTOS

Table with columns: CÓD. PROJETO, DESCRIÇÃO, CÓDIGO NO CADENHO GERAL, ACAB. PISO, PINTURA, INFERRAMELA.

Table with columns: CÓD. PROJETO, DESCRIÇÃO, CÓDIGO NO CADENHO GERAL, ESTRUT. DE CONCRETO, PINTURA, INFERRAMELA.

Table with columns: CÓD. PROJETO, DESCRIÇÃO, CÓDIGO NO CADENHO GERAL, ACAB. TETO, PINTURA, INFERRAMELA.

Table with columns: CÓD. PROJETO, DESCRIÇÃO, CÓDIGO NO CADENHO GERAL, ACAB. PISO E ESQUADRIA.

Table with columns: CÓD. PROJETO, DESCRIÇÃO, CÓDIGO NO CADENHO GERAL, COBERTURA.

Table with columns: CÓD. PROJETO, DESCRIÇÃO, CÓDIGO NO CADENHO GERAL, EQUIPAMENTOS.

Table with columns: CÓD. PROJETO, DESCRIÇÃO, CÓDIGO NO CADENHO GERAL, GRANITOS - PEÇAS.

Table with columns: CÓD. PROJETO, DESCRIÇÃO, CÓDIGO NO CADENHO GERAL, METAS, INOX E METALON.

Table with columns: CÓD. PROJETO, DESCRIÇÃO, CÓDIGO NO CADENHO GERAL, LOUÇAS.

Table with columns: CÓD. PROJETO, DESCRIÇÃO, CÓDIGO NO CADENHO GERAL, ACESSÓRIOS.

Table with columns: CÓD. PROJETO, NOME POPULAR, NOME GENTÍFICO, QUANTIDADE, CÓDIGO NO CADENHO GERAL.

Table with columns: CÓD. PROJETO, DIMENSÕES, TIPO, MATERIAL, QUANT., CÓDIGO NO CADENHO GERAL.



Table with columns: CÓD. PROJETO, DESCRIÇÃO, ANELAS, CÓDIGO NO CADENHO GERAL.

Table with columns: CÓD. PROJETO, DESCRIÇÃO, CÓDIGO NO CADENHO GERAL.

Table with columns: CÓD. PROJETO, DESCRIÇÃO, CÓDIGO NO CADENHO GERAL.

Table with columns: CÓD. PROJETO, DESCRIÇÃO, CÓDIGO NO CADENHO GERAL.

Table with columns: CÓD. PROJETO, DESCRIÇÃO, CÓDIGO NO CADENHO GERAL.

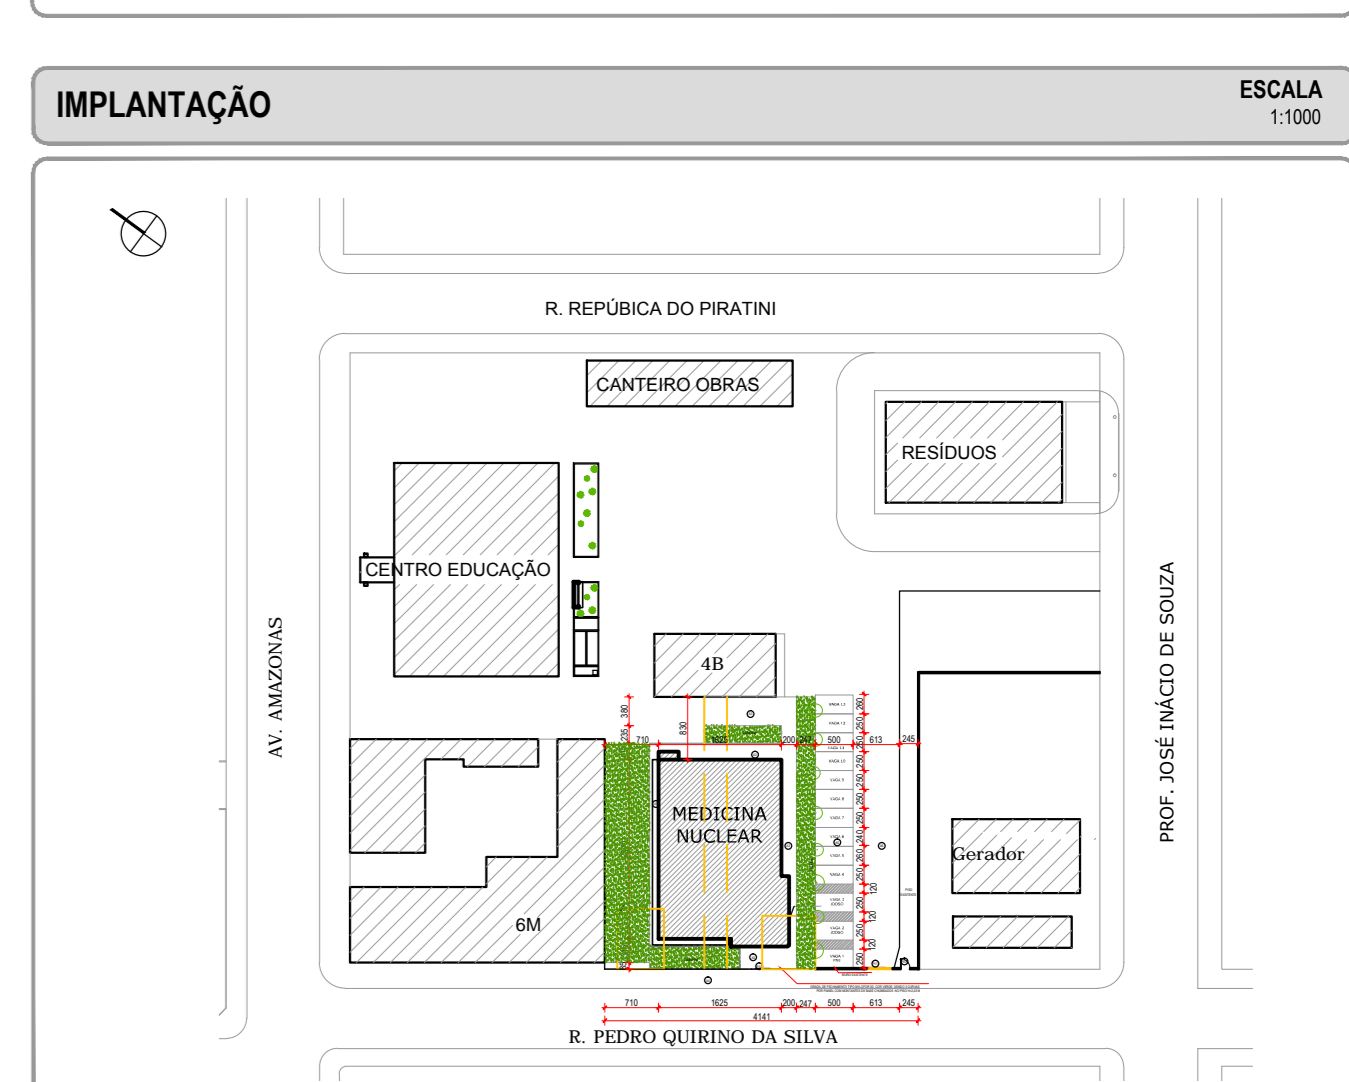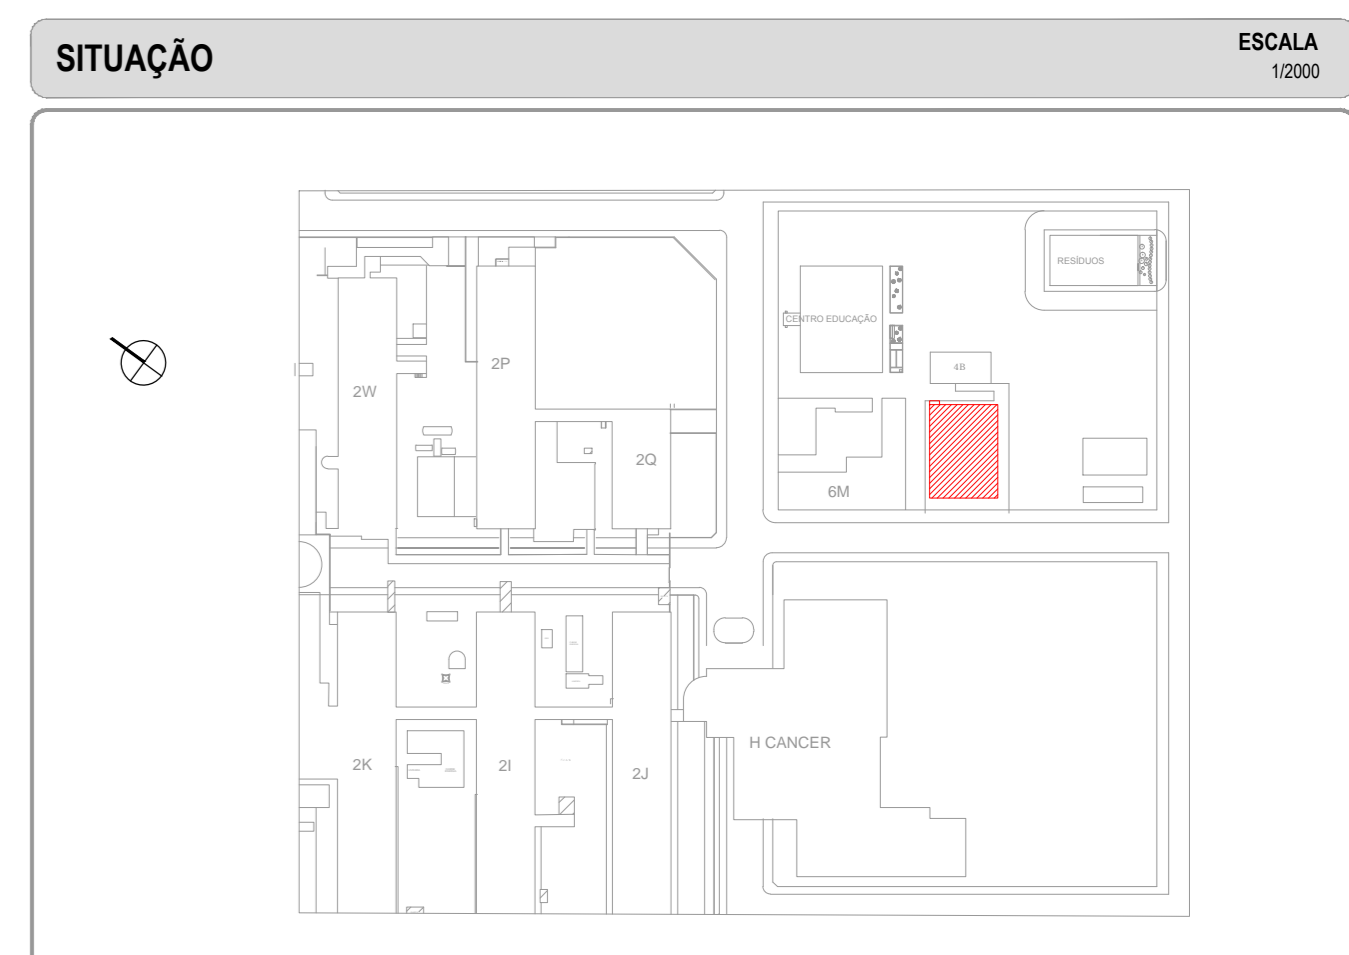

QUADRO DE ÁREAS: Summary table of floor areas for different parts of the building.


NOTAS TÉCNICAS: Technical notes regarding construction and materials.

REVISÃO: Revision table with columns for date, responsible, and description.

QUADRO DE SÍMBOLOS: Legend for structural, architectural, and landscape symbols.


CREA: Table for registration and approval of the architectural project.

UNIVERSIDADE FEDERAL DE UBERLÂNDIA HOSPITAL DE CLÍNICAS DE UBERLÂNDIA - PROJETO ARQUITETÔNICO. Includes project name, location, and author information.

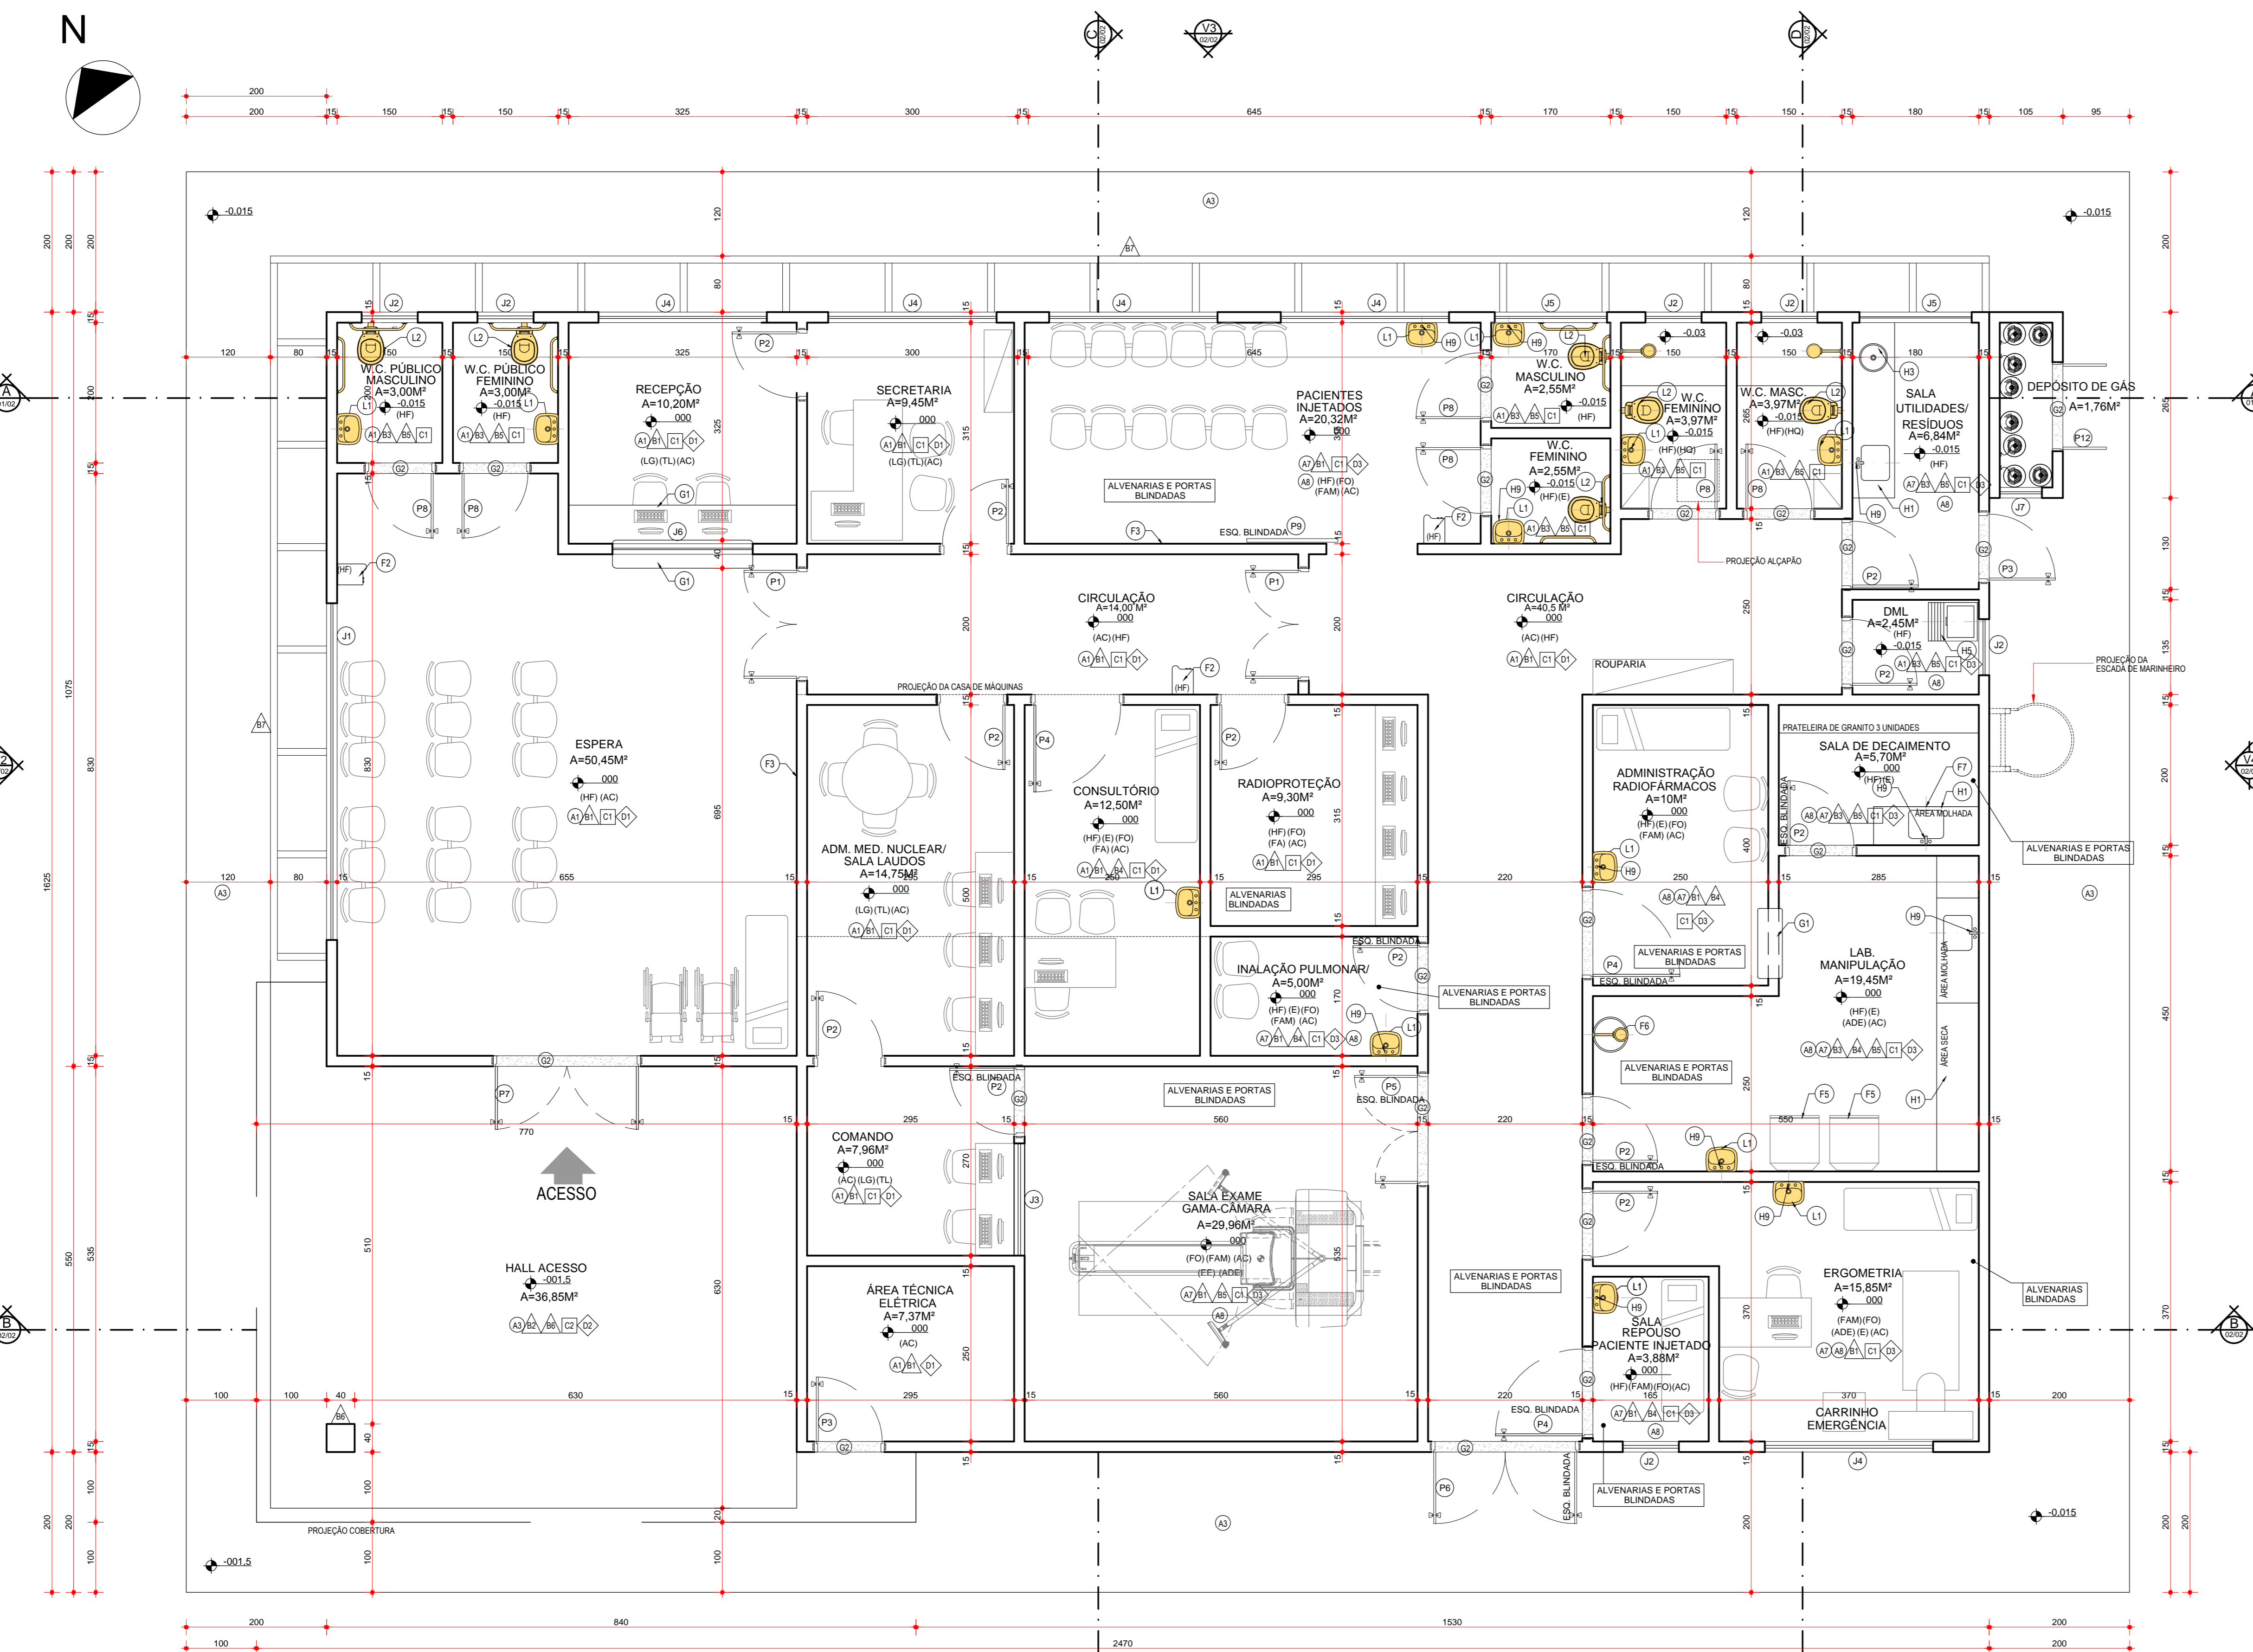


OBS: AS PAREDES E ESQUADRIAS BLINDADAS DEVEM SEGUIR AS ESPECIFICAÇÕES ELABORADAS PELA FÍSICA RESPONSÁVEL NO RELATÓRIO DE REVISÃO DO PROJETO ARQUITETÔNICO E RELATÓRIO DE BLINDAGEM.

PLANTA ESC: 1/50

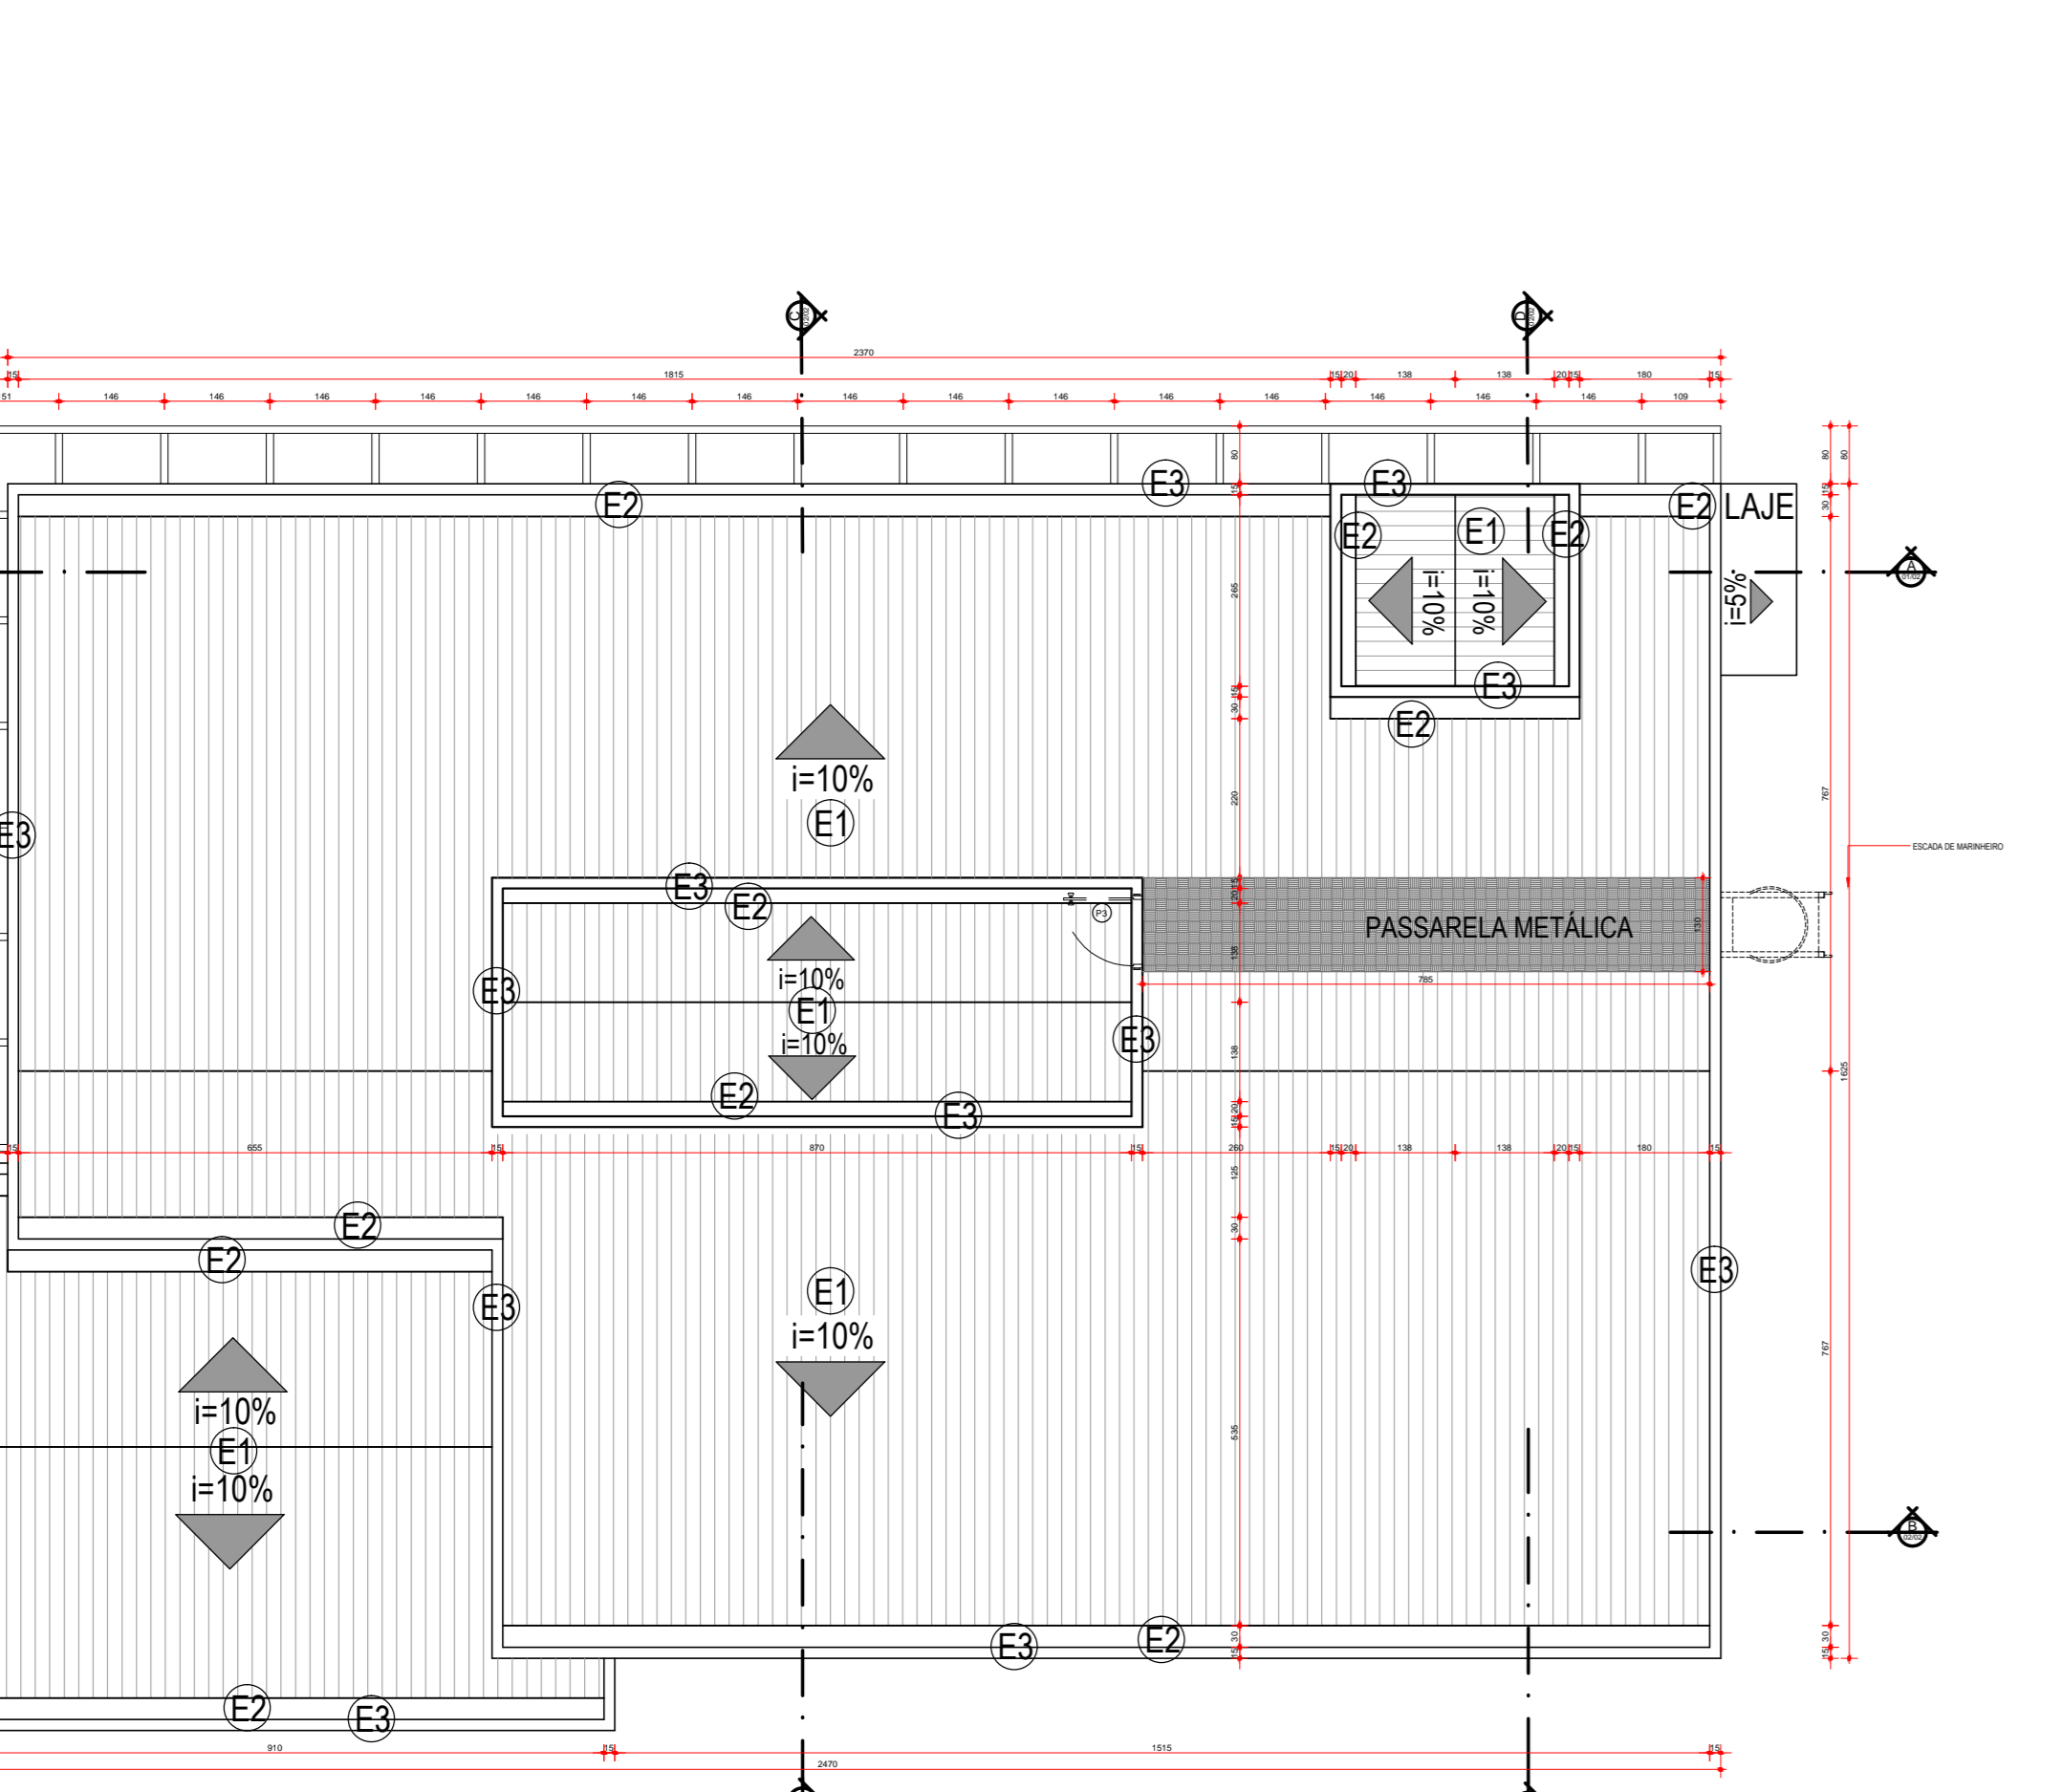


PLANTA DE COBERTURA ESC: 1/100

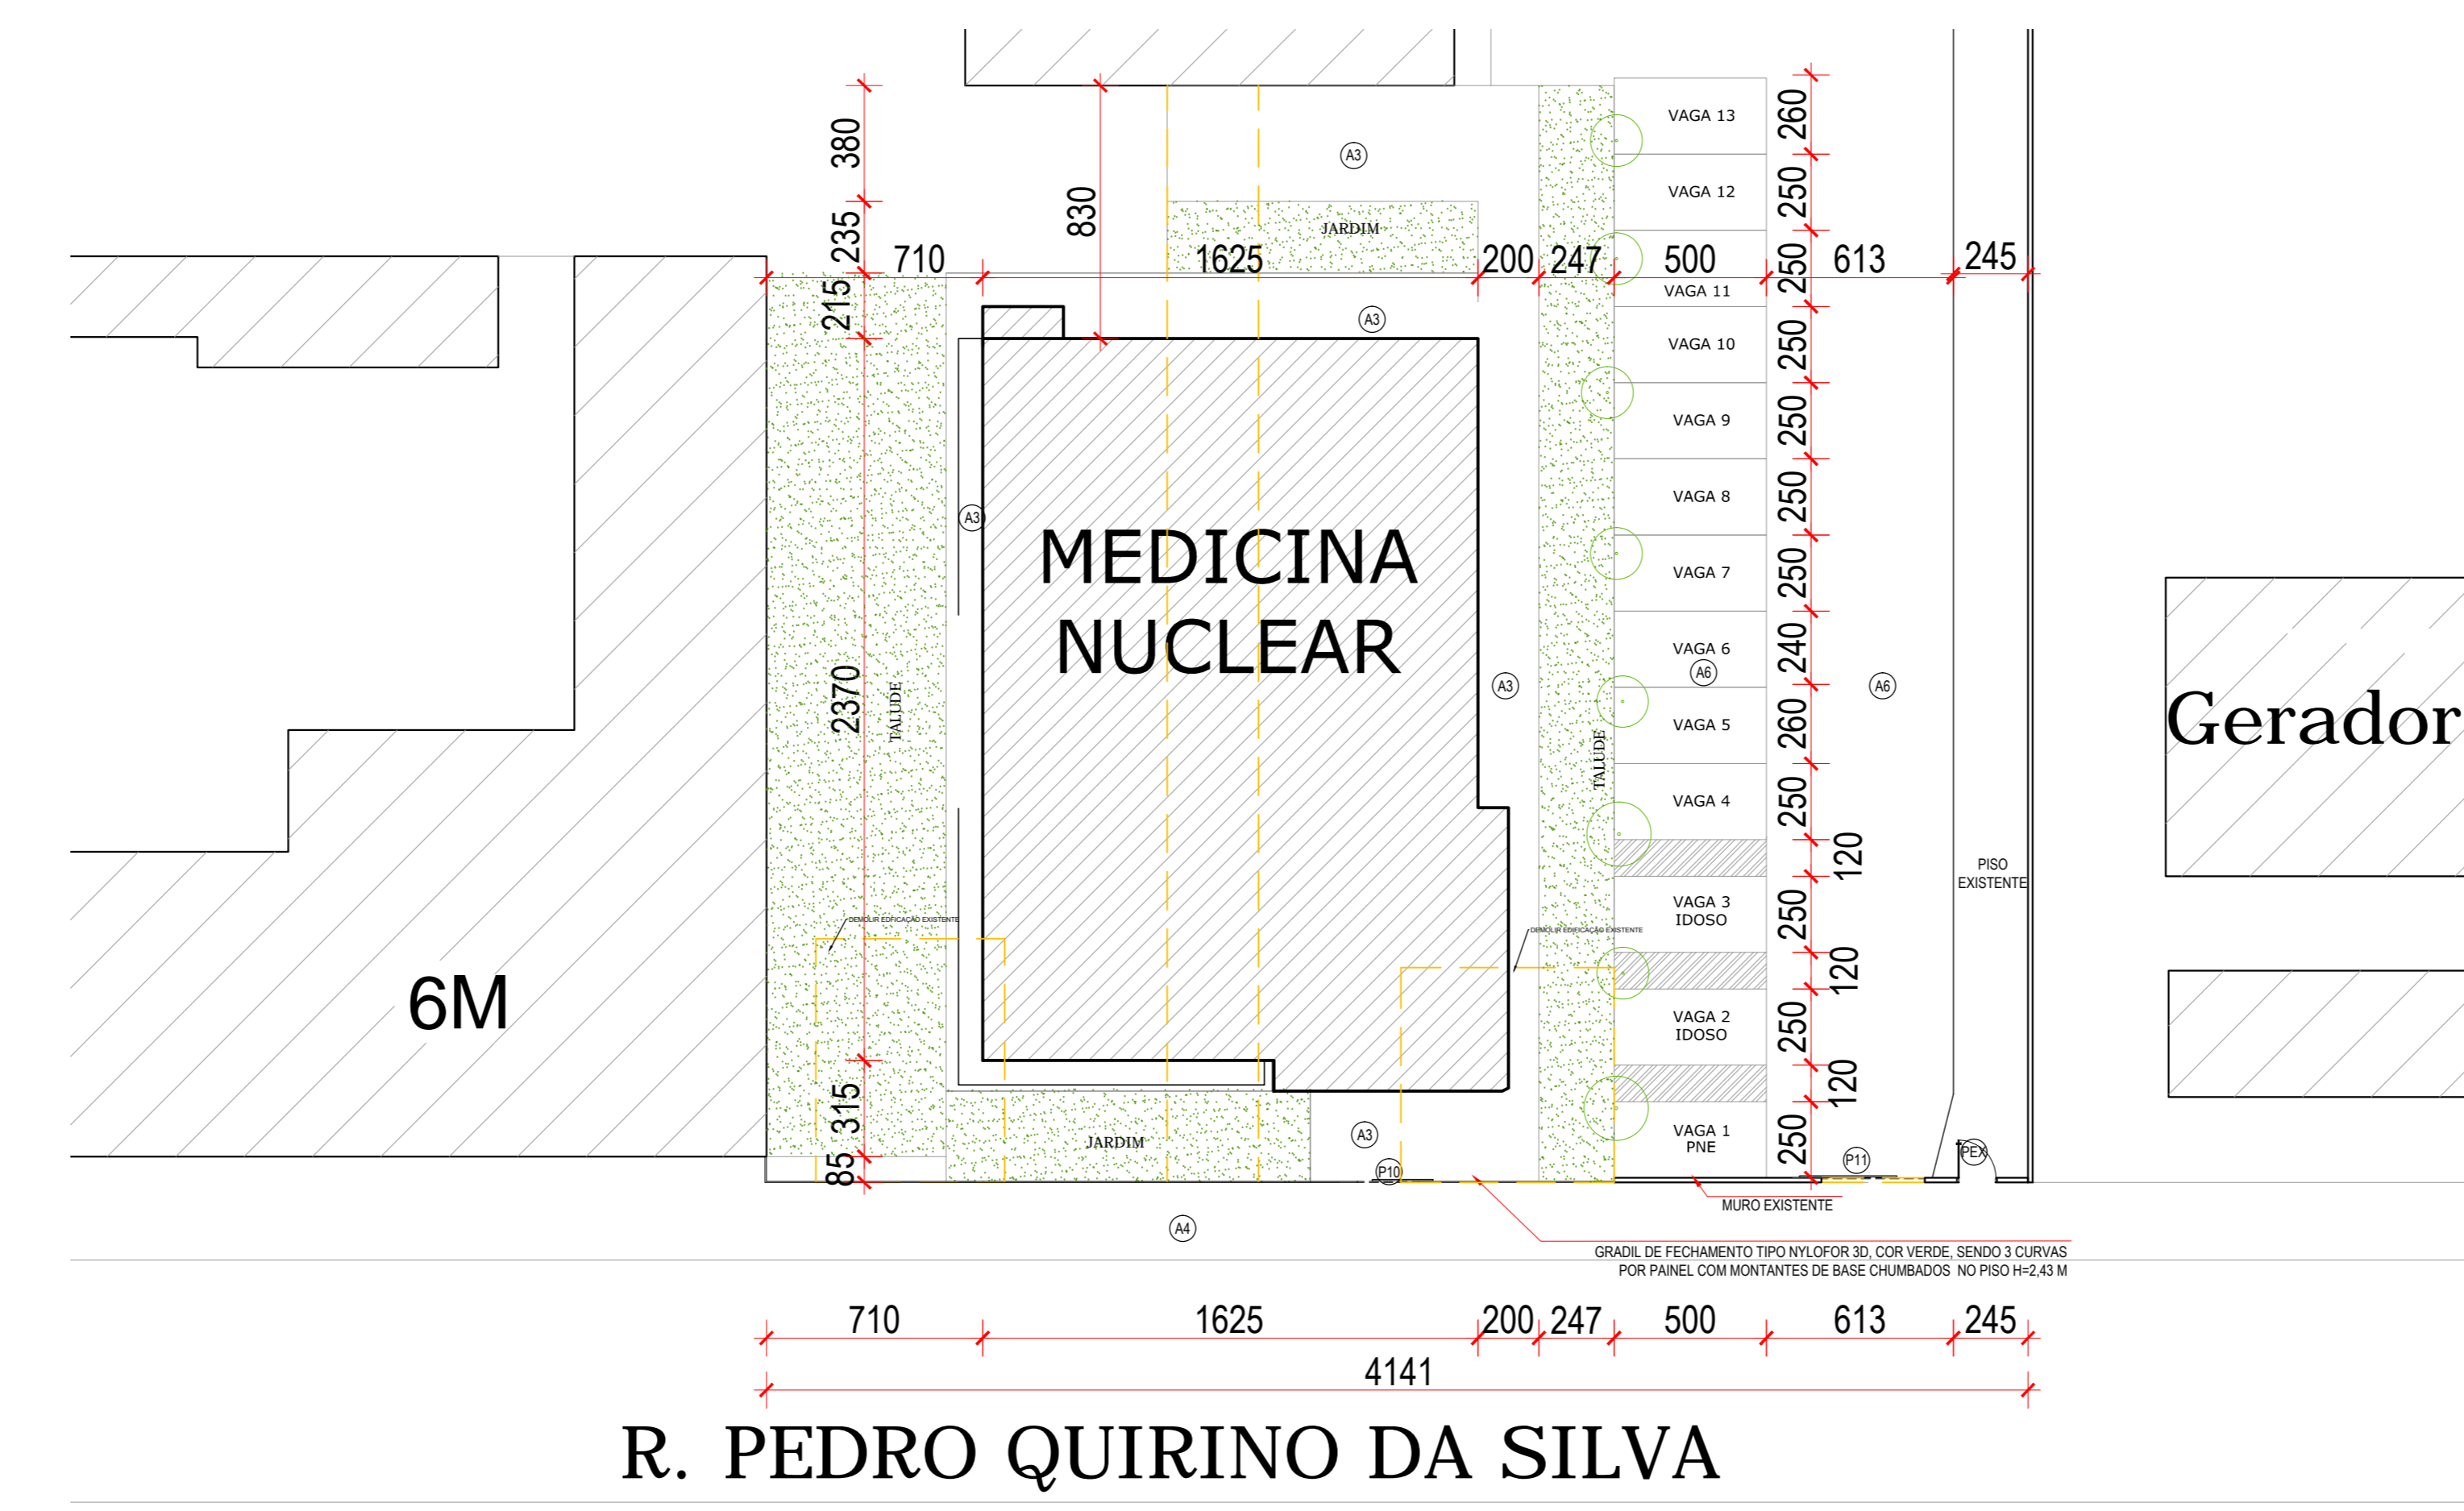


IMPLANTAÇÃO ESC: 1/200



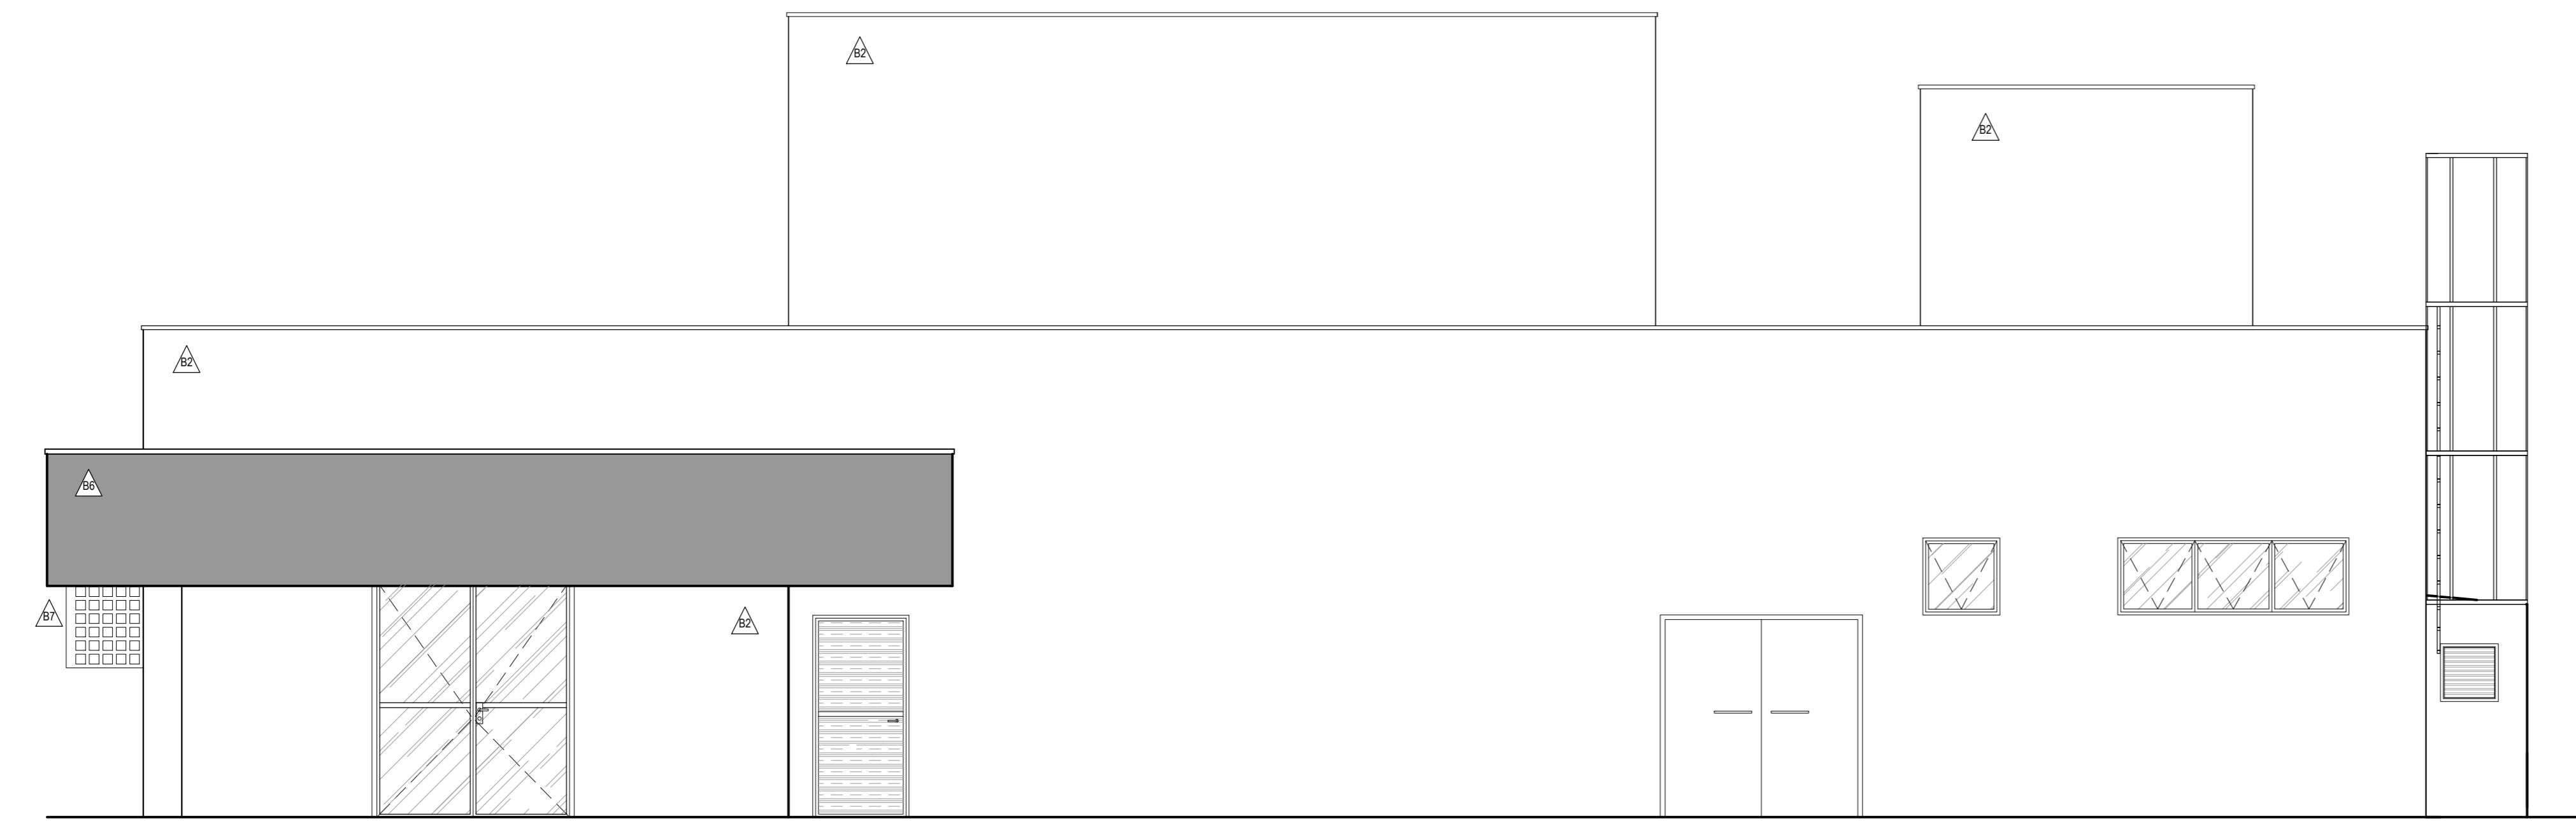


FACHADA 1

ESC: 1/50

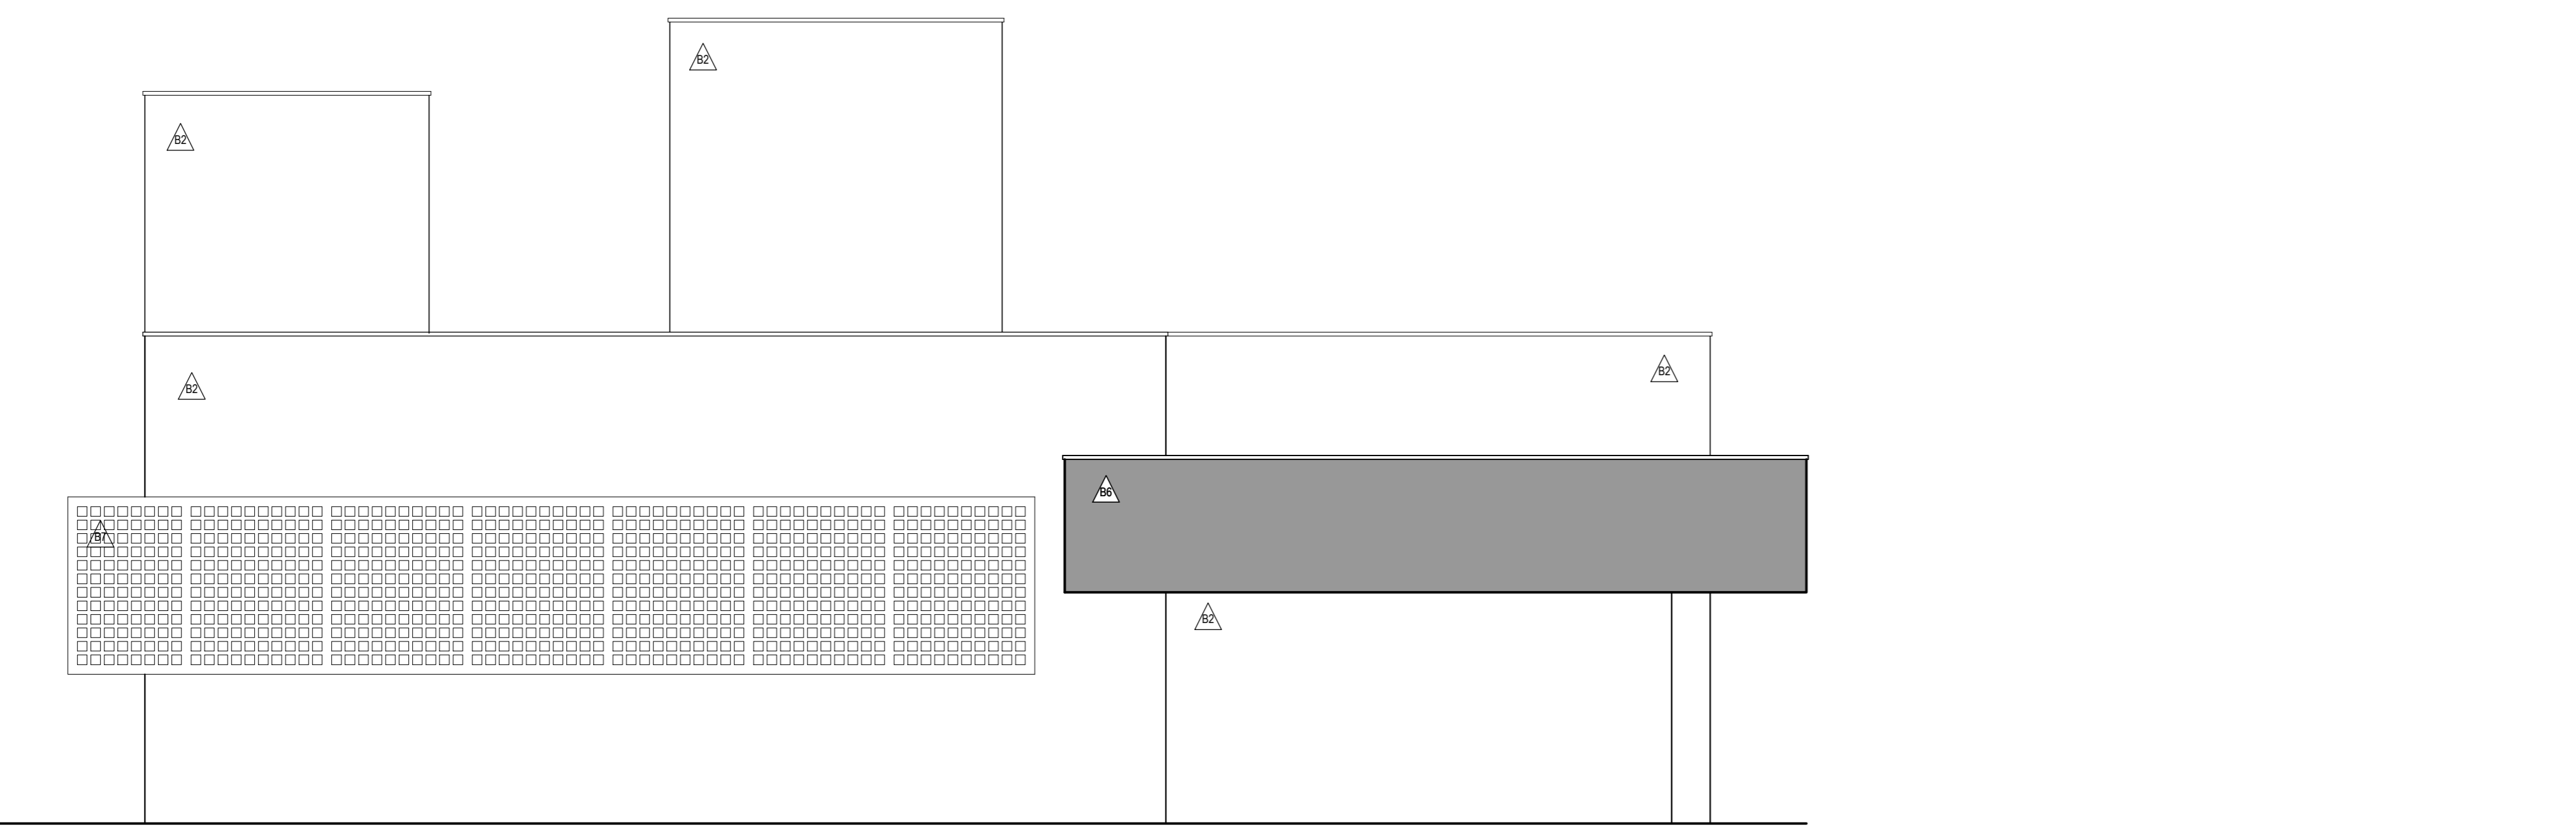


FACHADA 2

ESC: 1/50

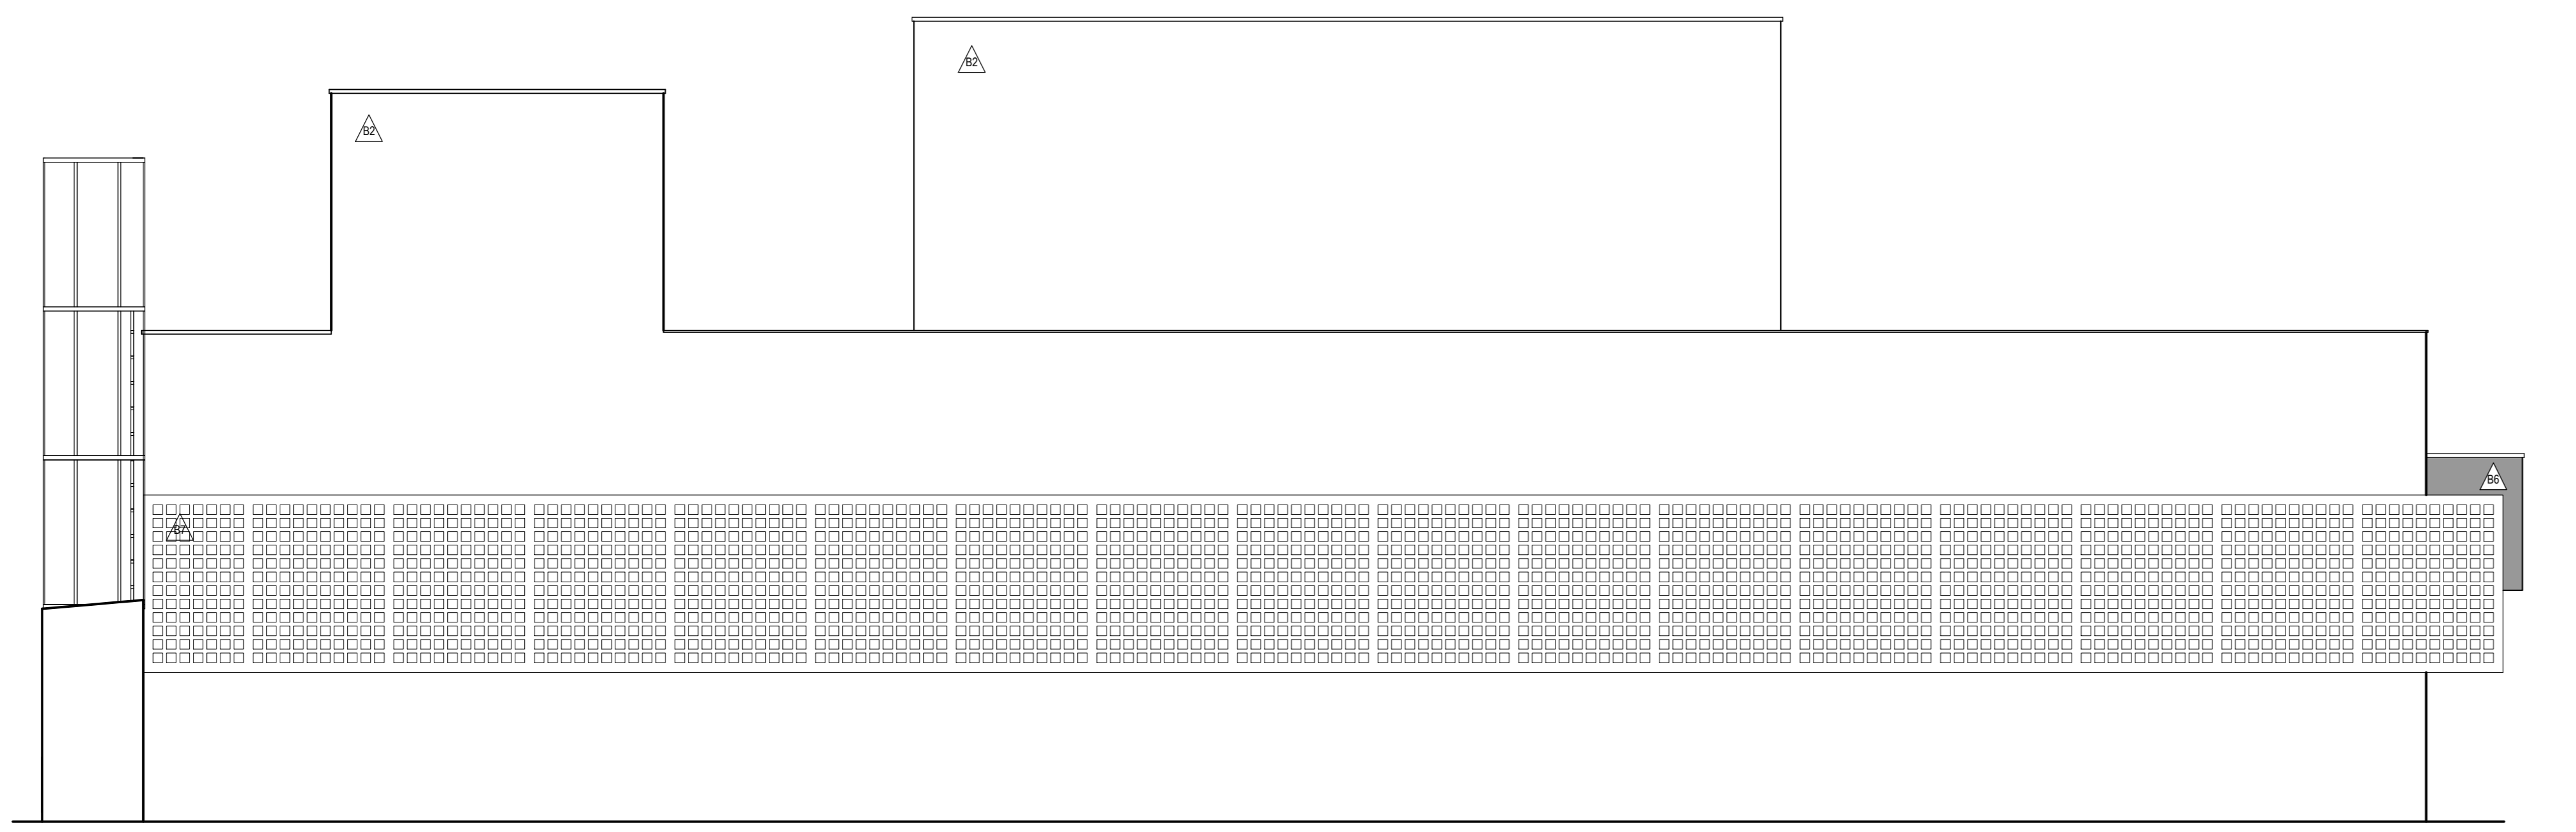

FACHADA 3

ESC: 1/50

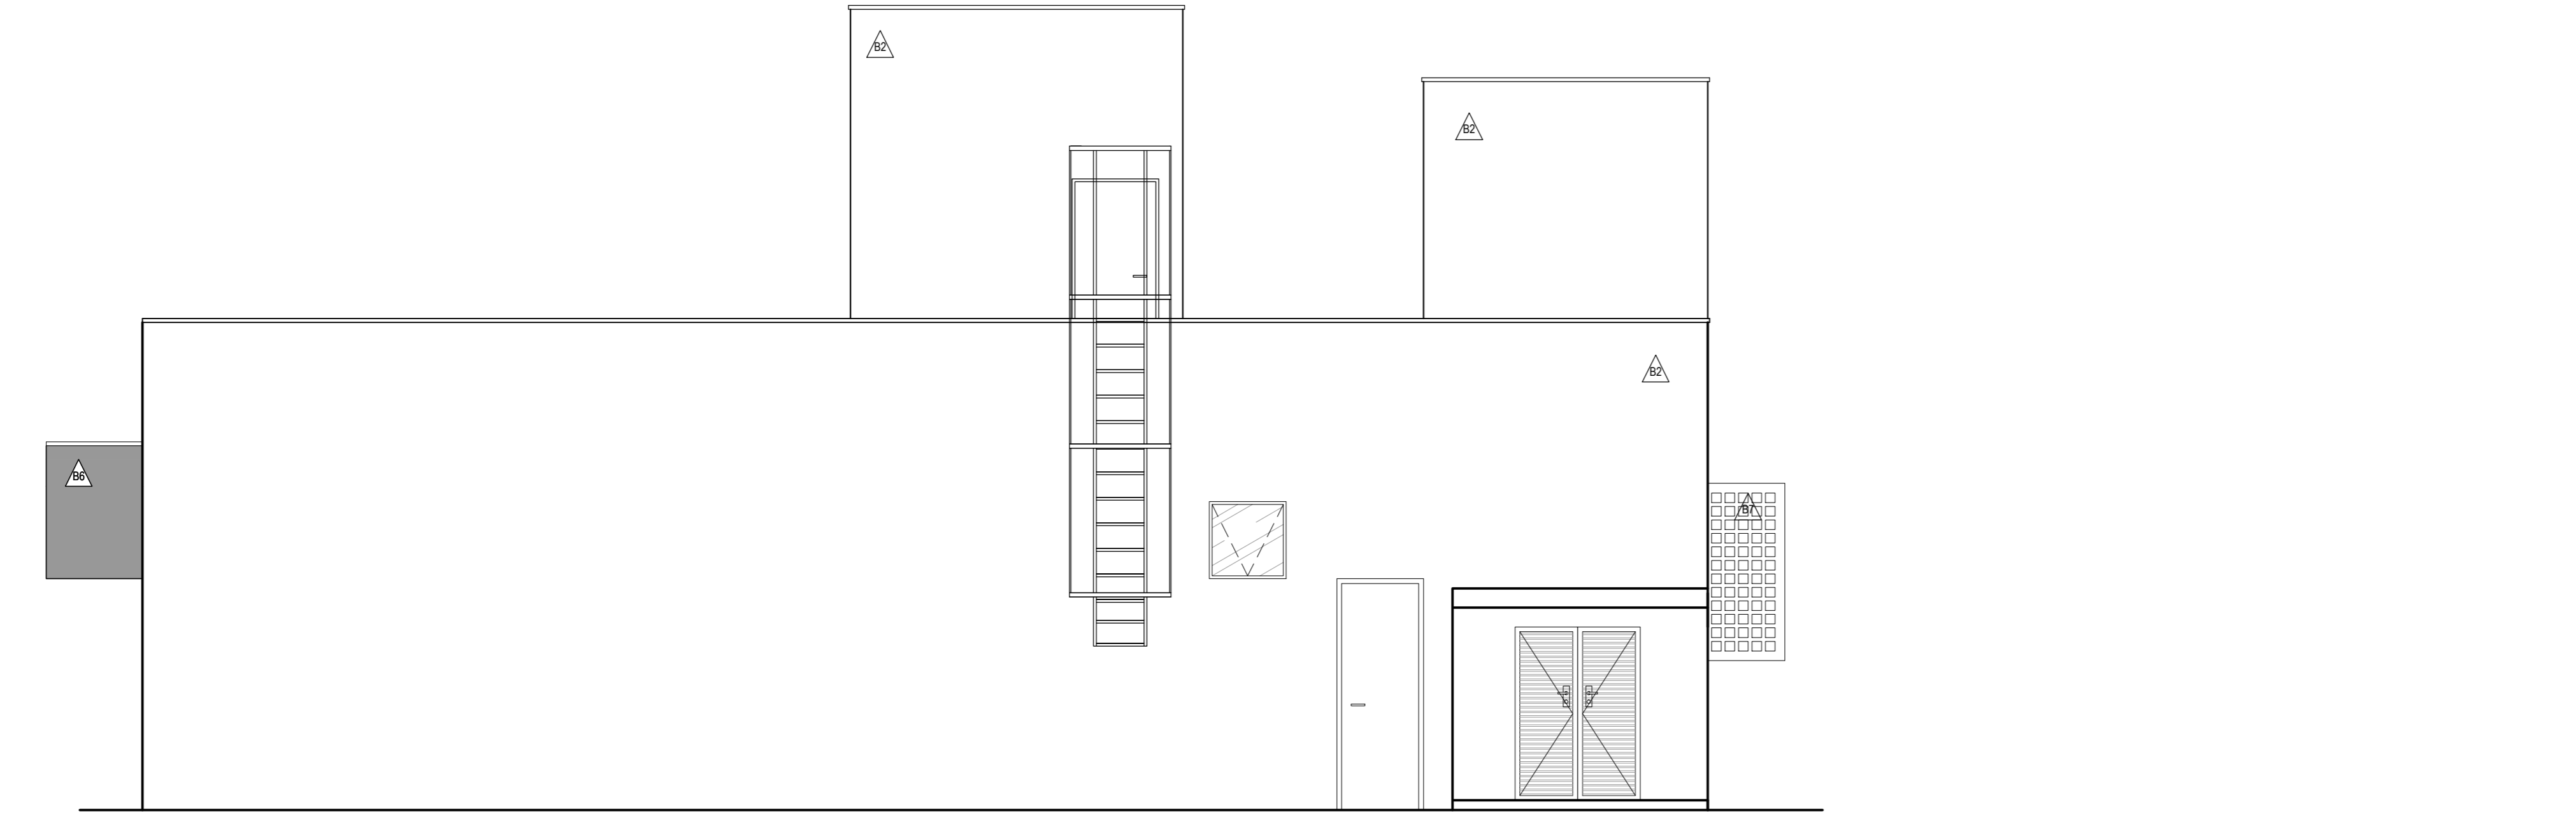


FACHADA 4

ESC: 1/50

QUADRO DE ACABAMENTOS

Table with 4 columns: Cód. Projeto, Descrição, Código no Caderno Geral, and sub-columns for Acab. Piso e Rodapé, Pintura, Impermeabil. It lists materials and finishes for floors, walls, ceiling, furniture, coverings, equipment, granites, metals, louças, accessories, and special installations.

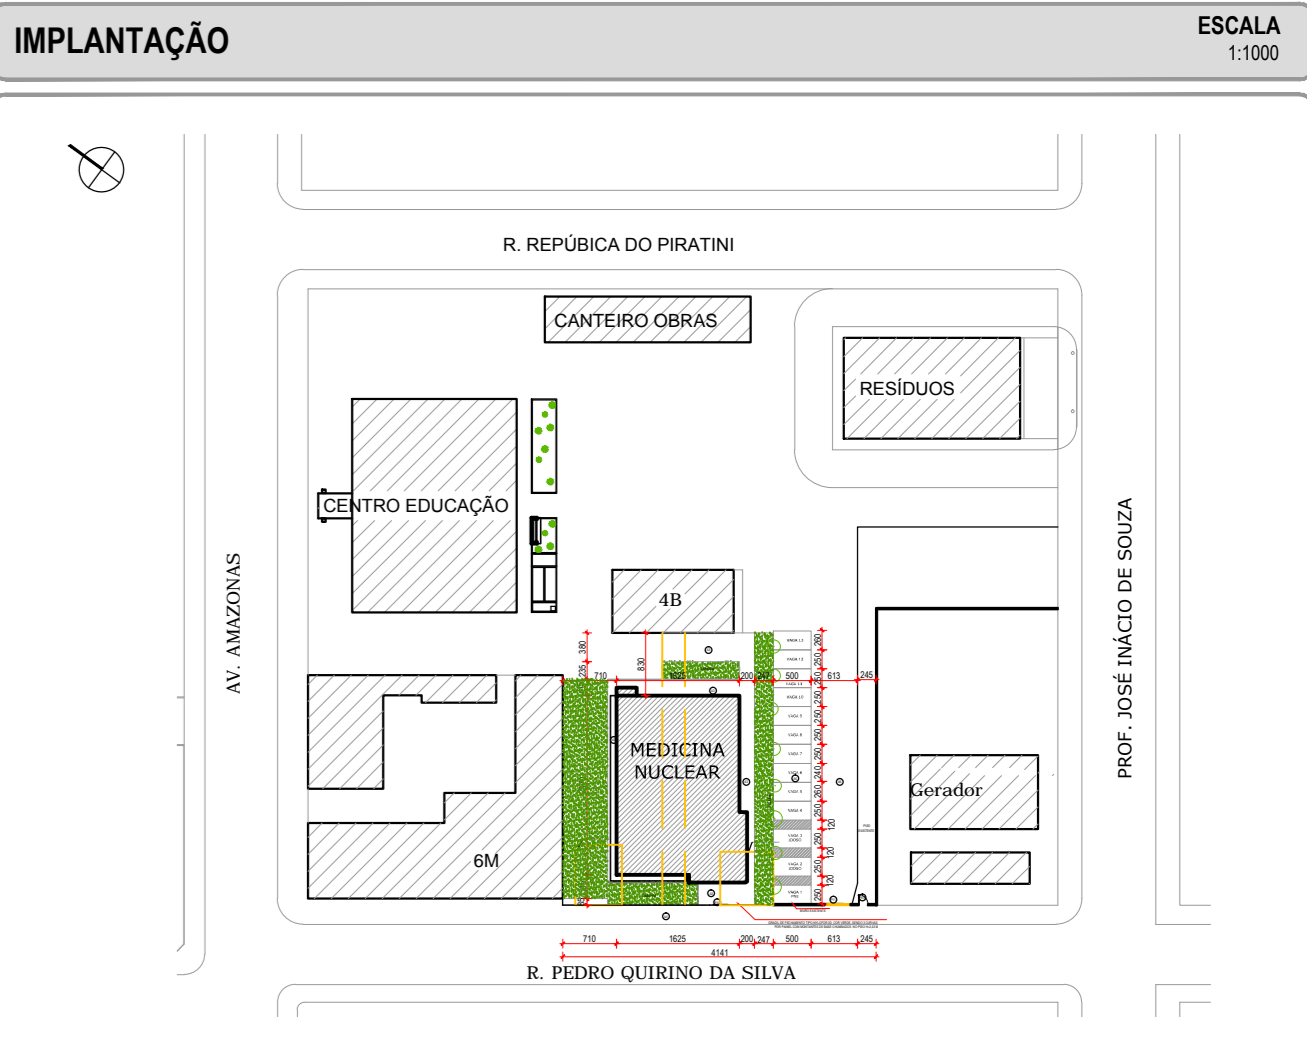


QUADRO DE ÁREAS (Area Schedule) table with columns: Pavimento, Área (m²), Ambiente, and Área (m²). It lists areas for Pavimento Térreo, Pavimento 2, and Banheiros.

NOTAS TÉCNICAS (Technical Notes) table with columns: Nº, Nota, and another Nº, Nota. It contains 11 numbered technical notes regarding construction details and materials.

REVISÃO (Revision) table with columns: Data, Responsável, Descrição, Nº de, Data, Responsável, and Nº de. It is currently empty.

QUADRO DE SÍMBOLOS (Symbol Legend) table with columns: Símbolo, Nome, and Descrição. It lists symbols for structural elements, details, north arrow, scale, and materials.

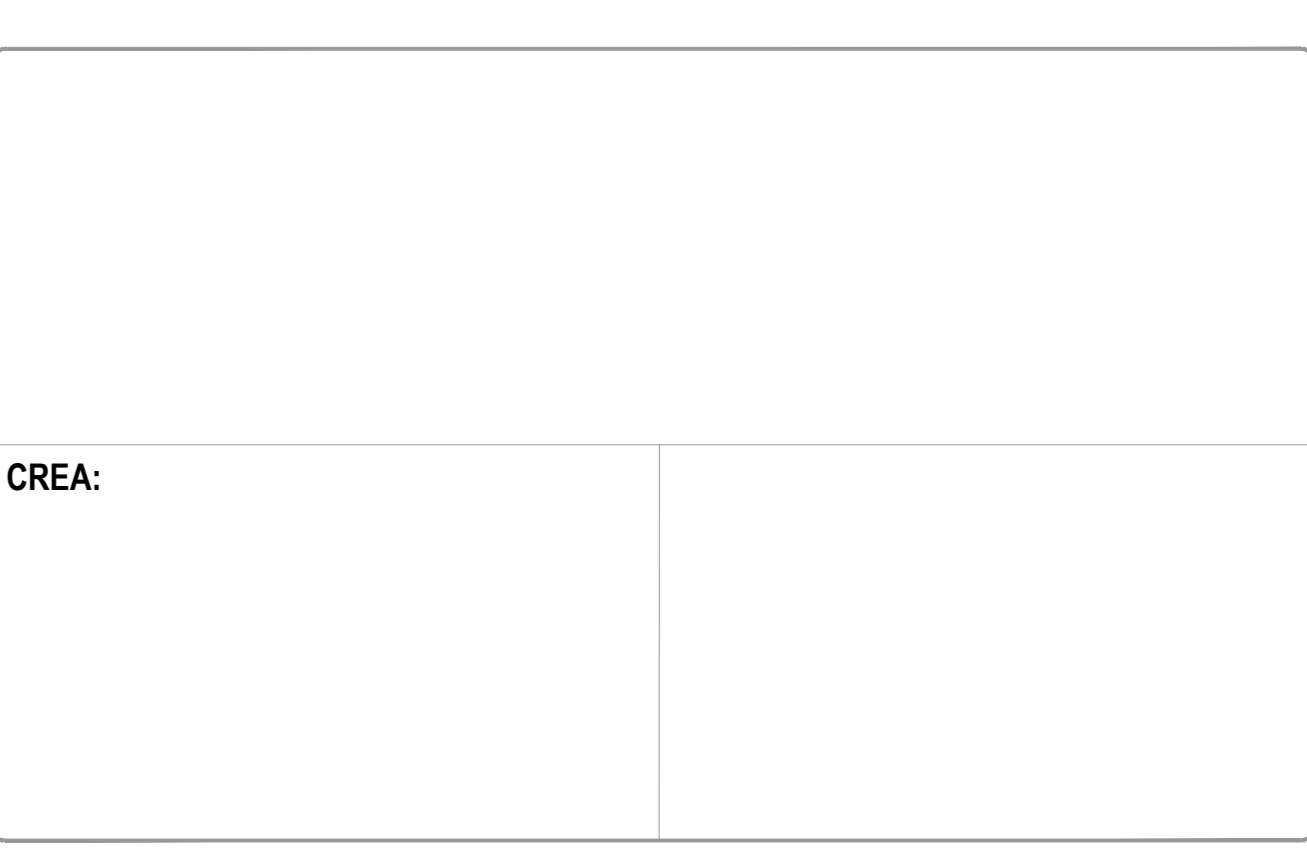

UNIVERSIDADE FEDERAL DE UBERLÂNDIA HOSPITAL DE CLÍNICAS DE UBERLÂNDIA BIOMEDICINA

PROJETO ARQUITETÔNICO (Architectural Project) summary table with fields for Projeto (Medicina Nuclear), Assinaturas, Proprietário, Autor do Projeto Básico, Nome do Arquivo, Conteúdo, Escala, Data, and Folha (3/4).