



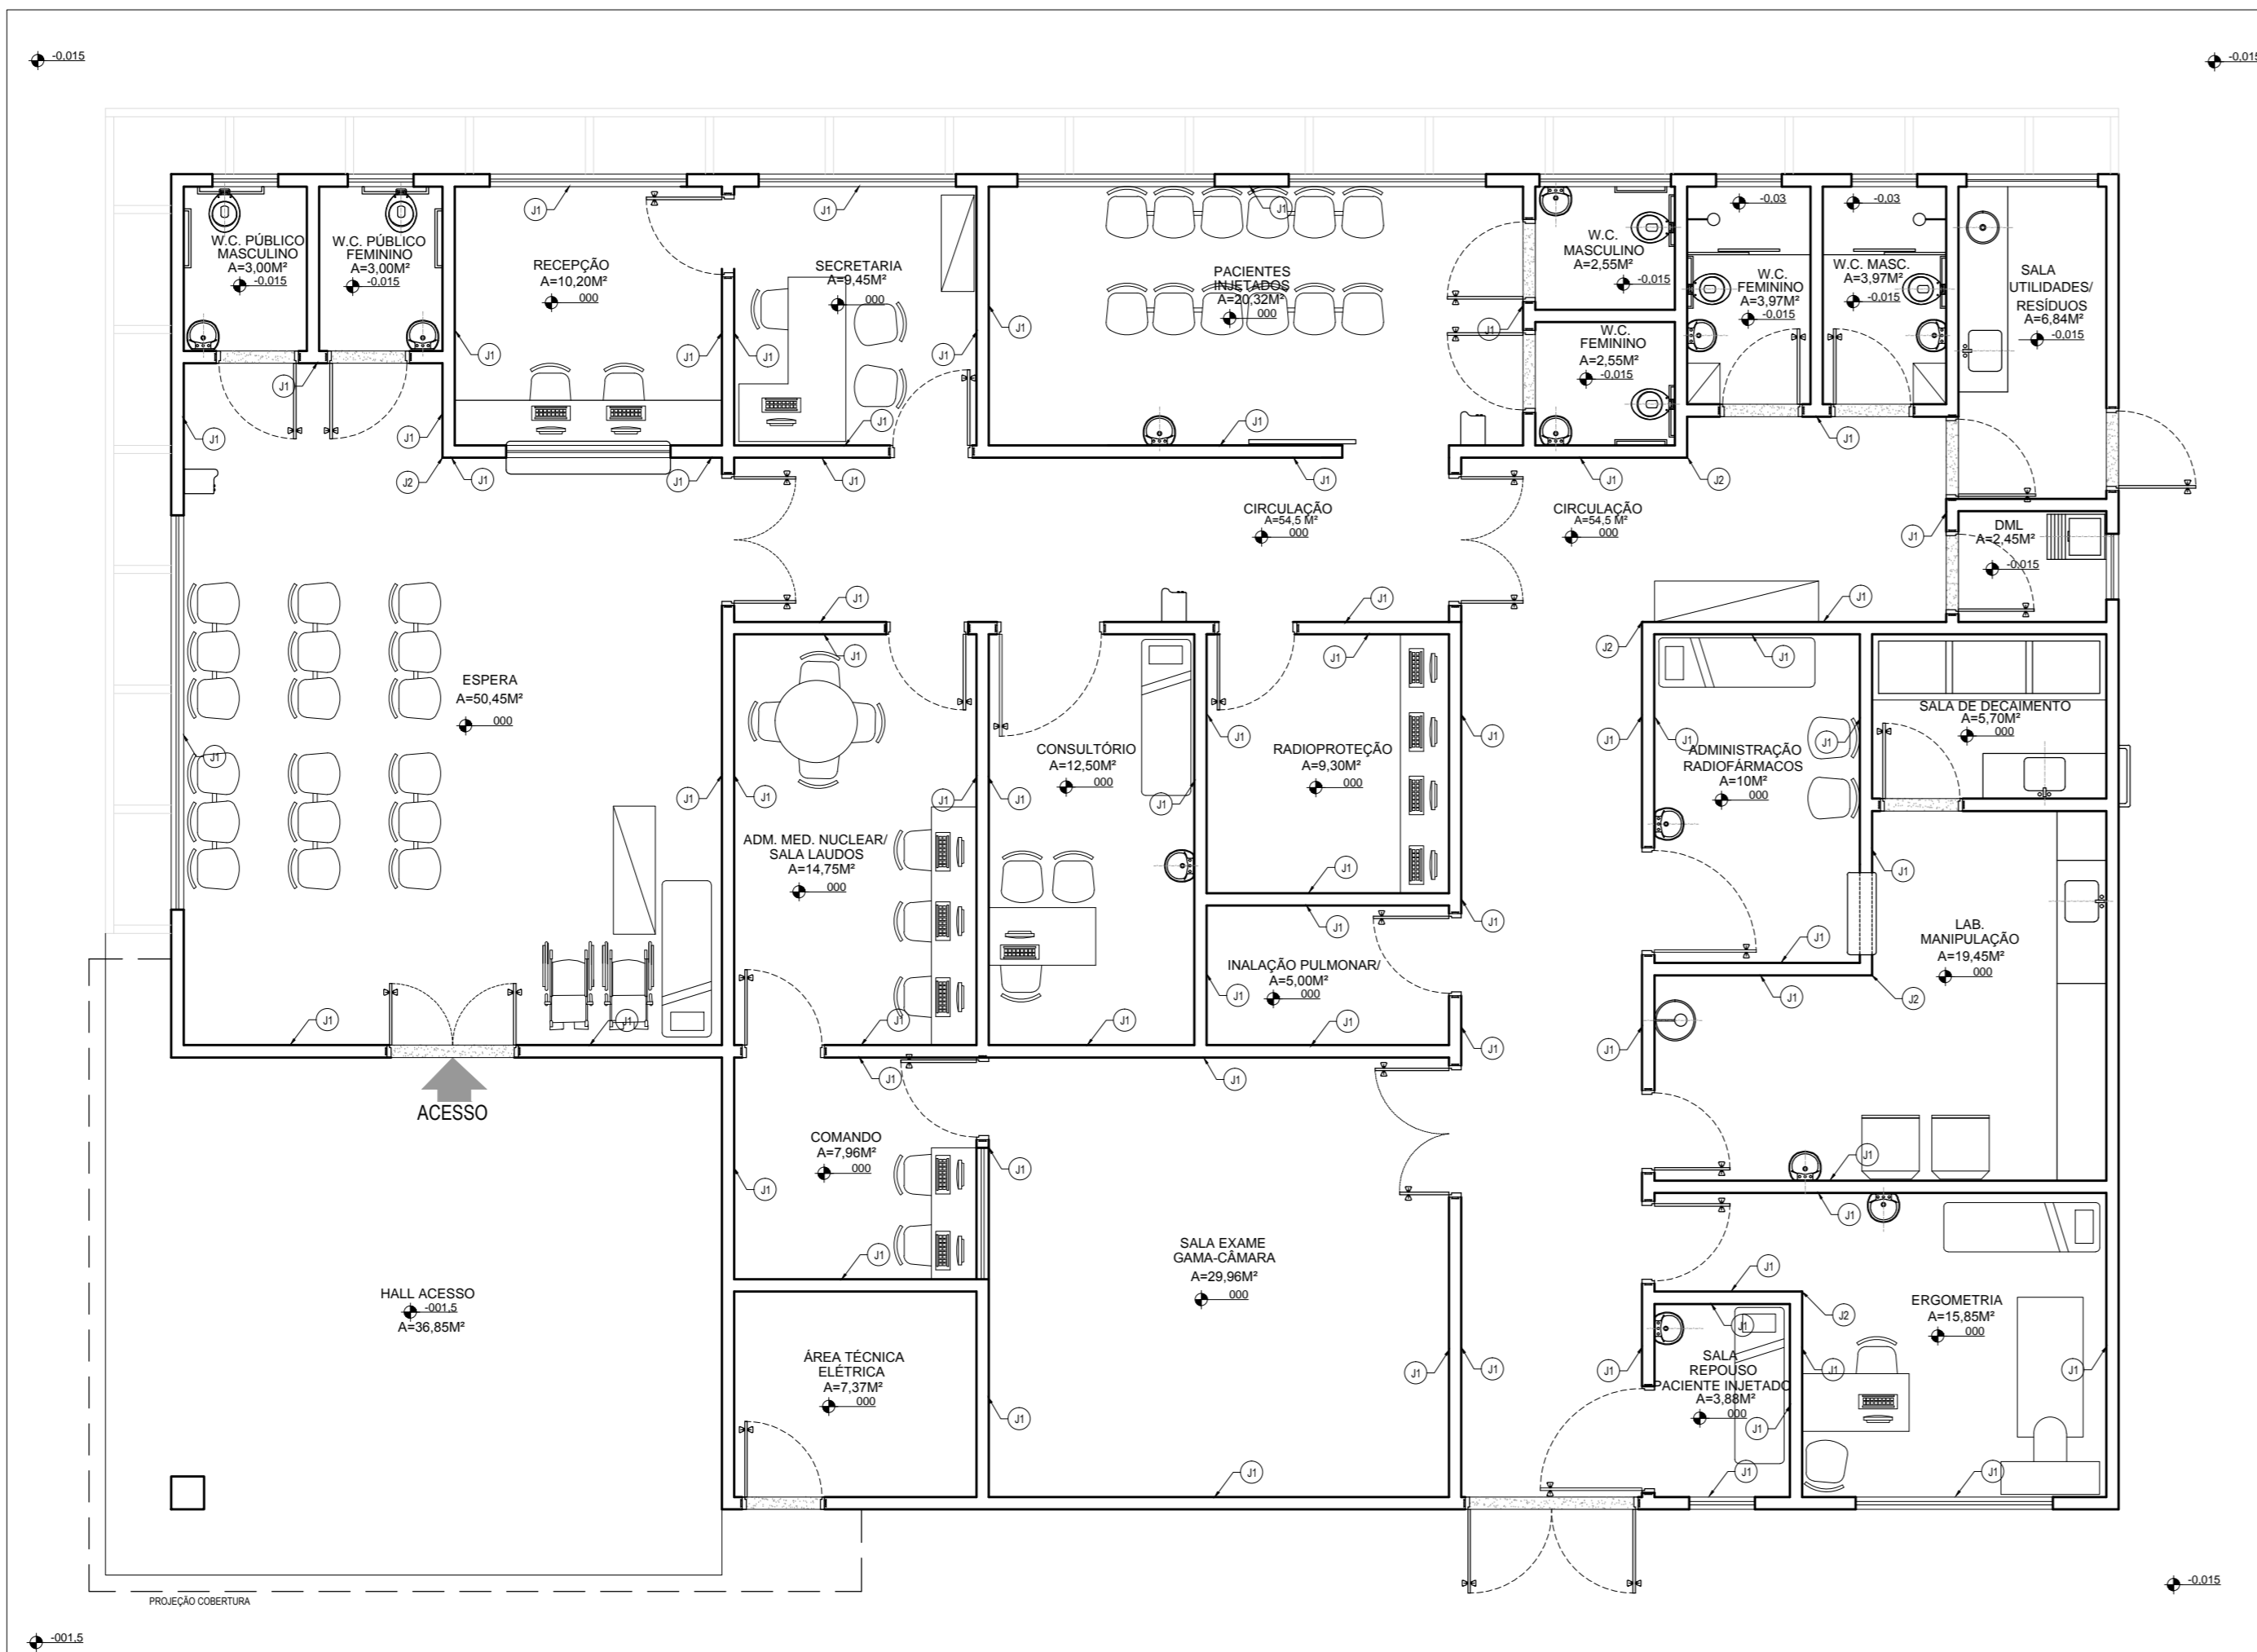

PAGINAÇÃO DE PISO

880 - 1188

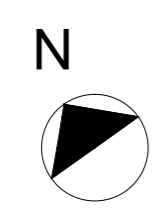


PLANTA BATE MACA

890 - 1176


QUADRO DE ACABAMENTOS

A PISO					
COD. PROJETO	DESCRIÇÃO	CODIGO NO CADERNO GERAL			
ACAB. PISO	INFORMAÇÃO				
A1	PORCELANATO TECNICO BACTERICIDA - COR CINZA CLARO 80 X 80 CM RET. INT. 10MM	PIZ-17			
A2	PORCELANATO TECNICO BACTERICIDA - COR CINZA CLARO 80 X 80 CM RET. INT. JUNTA 10MM	PIZ-17			
A3	CONCRETO COM ACABAMENTO DECORADO 20 QUADROS 350X350 CM COR CINZA CLARO	PIZ-20			
A4	CONCRETO BASTANTE COM FOLHA ANODADA PARA PISO COR CINZA	PIZ-21			
A5	PODOTAL CONCRETO 250X250 CM AMARELO	PIZ-28			
A6	PISO INTERMEDIADO CONCRETO COM NATURAL	PIZ-29			
A7	MANTA LAMINA TAPETE - LANA OPTIMA - 2000/21 / CS 1500MM LONDA	PIZ-30			
A8	PISO IMPERMEABILIZADO VER RELATORIO FISICA DE RADIOPROTECAO				
B PAREDES					
COD. PROJETO	DESCRIÇÃO	CODIGO NO CADERNO GERAL			
REVEST. DE CONCRETO	REVEST. DE PAREDES	INFORMAÇÃO			
B1	TINTA LATA HOSPITALAR PAREDE E TETO COR FULL MOON (SHERWIN WILLIAMS)	PVZ-34			
B2	TINTA ACRILICA FISICA COR BRANCO GEL (SHERWIN WILLIAMS)	PVZ-34			
B3	TINTA LATA HOSPITALAR PAREDE E TETO COR BRANCO GEL	PVZ-34			
B4	PASTILHA CERAMICA ESMALTADA EXTRA 30X30 CM COR BRANCA COM RELENTE BRANCO	VFA-19			
B5	PORCELANATO RET. 300X300 CM COR BRANCO COM RELENTE BRANCO	VFA-19			
B6	REVESTIMENTO ALUMINIO COMPOSTO - ALICODOR COR CASTLE GRAY PAPER - 30X45				
B7	BRISSE SOLERA MULTICORRULAS MODELO METALBRISSE COR COBRE 300X				
C TETO					
COD. PROJETO	DESCRIÇÃO	CODIGO NO CADERNO GERAL			
ACAB. TETO	PAREDES	INFORMAÇÃO			
C1	FURRO ANULIF THERMATEX THERMOFON P/VEIGA 62,5X62,5 CM				
C2	PRINTURA LATEX BRANCO NEVE SOBRE FORRO DE GESSO MOLDADO 62,5X62,5 CM	PVZ-35			
D RODAPÊ					
COD. PROJETO	DESCRIÇÃO	CODIGO NO CADERNO GERAL			
ACAB. PISO E RODAPÊ	INFORMAÇÃO				
D1	PORCELANATO TECNICO PORTOBLO 10X10cm ACABAMENTO SOBREP	PIZ-17			
D2	CONCRETO COM ACABAMENTO DECORADO 20 QUADROS 350X350 CM ACABAMENTO SOBREP				
D3	TAPETE COM CANTO ANOBRANCO - ARSENATE DE ESCORTE E SUPORTE CURVO NA COR DO PISO				
E COBERTURAS					
COD. PROJETO	DESCRIÇÃO	CODIGO NO CADERNO GERAL			
CODIGO NO CADERNO GERAL	INFORMAÇÃO				
E1	TELHA FIBROCEMENTO ONDULADA ESPESURA 8mm				
E2	CALHA EM AÇO GALVANIZADO	COB-12			
E3	BORDO DE ONDULA GALVANIZADA				
F EQUIPAMENTOS					
COD. PROJETO	DESCRIÇÃO	CODIGO NO CADERNO GERAL			
INFORMAÇÃO					
F1	REGISTRO DE PONTO				
F2	PURIFICADOR DE AGUA NATURAL E GELADA - CAPACIDADE ARMAZENAMENTO 2 LITROS				
F3	TELEVISÃO LED 40"				
F4	CHUVEIRO ELÉTRICO				
F5	GELADERA				
F6	CHUVEIRO 1 LAVABO				
F7	TELHADO ELÉTRICO				
G GRANITOS - PEÇAS					
COD. PROJETO	DESCRIÇÃO	CODIGO NO CADERNO GERAL			
CODIGO NO CADERNO GERAL	INFORMAÇÃO				
G1	BANCADA DE GRANITO BRANCO SEMA ESP. COM ESP. 10X20 E 50X100	PIZ-36			
G2	SOLEIRA DE GRANITO BRANCO SEMA	PIZ-36			
H METAIS, INOX E METALON					
COD. PROJETO	DESCRIÇÃO	CODIGO NO CADERNO GERAL			
CODIGO NO CADERNO GERAL	INFORMAÇÃO				
H1	BANCADA DE INOX AISI 304 (2mm) COM CUBA INTEGRADA 550X500 X 100mm COM VÁLVULA AMERICANA	MM-03			
H2	BANCADA DE INOX AISI 304 (2mm)	MM-03			
H3	EXPOSITORES EM AÇO INOX COM ACIONAMENTO DE DESCARGA 30X30 CM DE VIDRO	MM-03			
H4	GRELHA EM AÇO INOX LARGURA 2000 - COMPIMENTO VARIÁVEL	MM-03			
H5	TANGUE EM AÇO INOX	MM-03			
H6	BOX SANITÁRIA COM REGISTRO E DERRAMAÇÃO - COMPIMENTO FLEXÍVEL 1,25m	MM-03			
H7	TORNEIRA PARA LAVABO DE MESA EM METAL CROMADO PADRÃO ALTO COM FECHAMENTO AUTOMÁTICO	MM-03			
H8	TORNEIRA DE PAREDE PARA LAVABO CROMADO - PADRÃO ALTO	MM-03			
H9	TORNEIRA DE MESA CROMADA TUBO MOVEL - BICA ALTA PADRÃO ALTO - ACIONAMENTO POR ALAVANCA (COTONELO)	MM-03			
H10	GRELHA EM AÇO INOX PARA BANHEIRO LARGURA 1500 (ESCAMOTEIÁVEL) COMPIMENTO VARIÁVEL	MM-03			
H11	BARRA DE AÇO SANTIÁGO PARA PAREDE (2m) 50X50mm	MM-03			
H12	BARRA PARA PNE. LAVABO SUSPENSO	MM-03			
I LOUÇAS					
COD. PROJETO	DESCRIÇÃO	CODIGO NO CADERNO GERAL			
CODIGO NO CADERNO GERAL	INFORMAÇÃO				
I1	LAVABO COM COLUM. SUSPENSA APLICANTES MODELO REFERÊNCIA DECA VISQUE LENO - CENI COR BRANCO	LOU-01			
I2	BACA SANITÁRIA 80 DEFICIENTE - MODELO REFERÊNCIA DECA VISQUE P 1311 17 COR BRANCO	LOU-02			
J ACESSÓRIOS					
COD. PROJETO	DESCRIÇÃO	CODIGO NO CADERNO GERAL			
CODIGO NO CADERNO GERAL	INFORMAÇÃO				
J1	PROTETOR DE PAREDE COSMO CATALÃO, MODELO COR-50 (14 X 12) 2mm, COR CINZA 2650				
J2	PROTETOR DE CANTO COSMO CATALÃO, MODELO COR-50 (14 X 12) 2mm, COR CINZA 2650				
J3	CABEÇE PARA BOX COSMA	ACS-05A			
J4	CABEÇE PARA BOX ACESSÍVEL	ACS-05B			
J5	PARALELA	ACS-01			
J6	TOLHEIRO	ACS-02			
J7	LEIPIVA 20 LITROS	ACS-04A			
J8	LEIPIVA 10 LITROS	ACS-04B			
J9	SABONETEIRA	ACS-03			
J10	CORTINA HOSPITALAR - COR CINZA				
M MOBILIÁRIO - ver projeto					
N PAISAGISMO					
COD. PROJETO	NOME POPULAR	NOME CIENTÍFICO	PORTE DE PLANTIO (M)	QUANTIDADE	CODIGO NO CADERNO GERAL
CODIGO NO CADERNO GERAL					
N1	GRAMI SÃO CARLOS	Aspicarpa compressa		15m	PIZ-19
N2	LEIA ALARALADA	Leica coarctata	0,80	50m	PIZ-19A
N3	CECA	Cyperus tenuifolius	0,80	25m	PIZ-19A
G ESQUADRIAS					
COD. PROJETO	DESCRIÇÃO	MATERIAL	QUANT.	QUANTIDADE	CODIGO NO CADERNO GERAL
CODIGO NO CADERNO GERAL					
P1	ABRIR - 2 FOLHAS	MADERA E VIDRO	2		
P2	ABRIR - 1 FOLHA	MADERA	12		
P3	ABRIR - 1 FOLHA	ALUMINIO	2		
P4	ABRIR - 1 FOLHA	MADERA	2		
P5	ABRIR - 2 FOLHAS	MADERA	1		
P6	ABRIR - 2 FOLHAS	CORTA FOGO	1		
P7	ABRIR - 2 FOLHAS	ALUMINIO E VIDRO	1		
P8	ABRIR - 1 FOLHA	MADERA	6		
P9	ABRIR - 1 FOLHA	DIVISORA NAVAL ESCOTEZ	1		
P10	CORREIA - 1 FOLHA	AÇO DE CARBONO TELA METALICA	1		
P11	CORREIA - 1 FOLHA	AÇO DE CARBONO TELA METALICA	1		
P12	ABRIR - 2 FOLHAS	ALUMINIO	1		
P13	ABRIR - 2 FOLHAS	ALUMINIO	1		
PEX	CONDICIONAR REPAROS				
P INSTALAÇÕES ESPECIAIS					
COD. PROJETO	DESCRIÇÃO	CODIGO NO CADERNO GERAL			
CODIGO NO CADERNO GERAL	INFORMAÇÃO				
PAIM	AR COND. MEDICINA				
EI1	ELETRICA DE DIAGNOSTICA				
EI2	ELETRICA DIFERENCIADA				
PAF	AGUA FRIA				
EAI2	AGUA QUENTE				
PEI	DESIGNO MEDICINA				
EI2B	GAZ CARBONADO				
PEF	INSTAÇÕES HEMODIALISE (ESSETO: AGUA FRIA, TOMADA ELÉTRICA)				
ET1	TELEFONE				
E10	LOGICA				
ELP1	SUP				
PEI2	MEDO CLINICO				
AC1	AR CONDICIONADO				
EI	EXAUSTÃO				
PEI3	DIAGNOSTICO				
PEI4	MEDICINA				
CREA:					

SITUAÇÃO

 

IMPLANTAÇÃO

 

QUADRO DE ÁREAS

TIPAGEM	ÁREA m²	ÁREAS	ÁREA m²
Pavimento Terreo		ERECUÇÃO	
Plantio			
MARFETE			
TOTAL ÁREA CONSTRUIDA			

NOTAS TÉCNICAS


Nº	NOTA	Nº	NOTA
1	QUALQUER ALTERAÇÃO/ADICIONAMENTO DE MATERIAIS DE CONSTRUÇÃO DEVE SER AUTORIZADA PELO PROJETO DE ARQUITETURA E DEVE SER REGISTRADA NO CADASTRO DE OBRAS DA CÂMARA MUNICIPAL DE UBERLÂNDIA.	9	DESENVOLVER E ELABORAR PROJETO DE MÓDULO DE ACESSIBILIDADE PARA PESSOAS COM DEFICIÊNCIA FÍSICA DE ACORDO COM AS NORMAS ABNT NBR 9061-1 E NBR 9061-2.
2	OS VALORES DE PROJETO DEVE SER REGISTRO DO PROJETO DE ARQUITETURA E DEVE SER REGISTRADO NO CADASTRO DE OBRAS DA CÂMARA MUNICIPAL DE UBERLÂNDIA.	10	CONSTATAR E IDENTIFICAR AS NECESSIDADES DE ACESSIBILIDADE PARA PESSOAS COM DEFICIÊNCIA FÍSICA E REGISTRAR NO CADASTRO DE OBRAS DA CÂMARA MUNICIPAL DE UBERLÂNDIA.
3	OS VALORES DE PROJETO DEVE SER REGISTRO DO PROJETO DE ARQUITETURA E DEVE SER REGISTRADO NO CADASTRO DE OBRAS DA CÂMARA MUNICIPAL DE UBERLÂNDIA.	11	CONSTATAR E IDENTIFICAR AS NECESSIDADES DE ACESSIBILIDADE PARA PESSOAS COM DEFICIÊNCIA FÍSICA E REGISTRAR NO CADASTRO DE OBRAS DA CÂMARA MUNICIPAL DE UBERLÂNDIA.

REVISÃO

DATA	RESPONSÁVEL	DESCRIÇÃO	Nº REV.	DATA	RESPONSÁVEL	DESCRIÇÃO	Nº REV.

QUADRO DE SÍMBOLOS

ÍCONE	NOME	ÍCONE	NOME	ÍCONE	NOME
[Ícone]	ESCOLO ESTRUTURAL	[Ícone]	INDICAÇÃO DE NÍVEL NA PLANTA DE DESENHO	[Ícone]	INDICAÇÃO DE MATERIAL EM LENDA
[Ícone]	CHAMADA DE DETALHES	[Ícone]	CHAMADA DE DETALHES GÊNEROS	[Ícone]	INDICAÇÃO DE NÍVEL NA PLANTA DE DESENHO
[Ícone]	CHAMADA DE DETALHES GÊNEROS	[Ícone]	CHAMADA DE DETALHES GÊNEROS	[Ícone]	INDICAÇÃO DE MATERIAL EM LENDA
[Ícone]	CHAMADA DE DETALHES GÊNEROS	[Ícone]	CHAMADA DE DETALHES GÊNEROS	[Ícone]	INDICAÇÃO DE MATERIAL EM LENDA

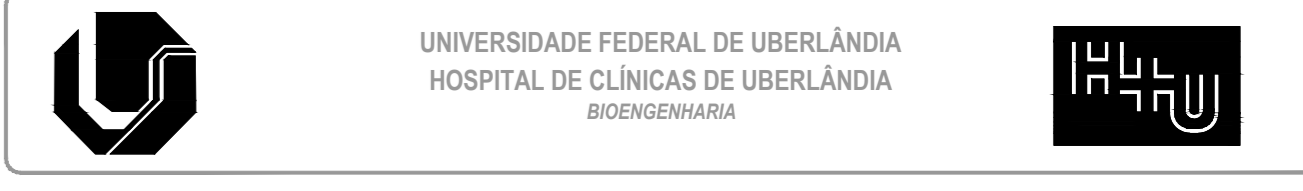

PROJETO ARQUITETÔNICO

PROJETO: MEDICINA NUCLEAR
 Rua Pedro Quirino da Silva, s/n, Quadra 10, lote 10 e 12, Campus Umuarama

ÁREAS: CONSTRUIDA - 401,20m²

ASSINATURAS: [Espaço para assinaturas]

PROPRIETÁRIO: UNIVERSIDADE FEDERAL DE UBERLÂNDIA

AUTOR DO PROJETO BÁSICO: LECOROR MARIA TAVOLUCCI CAU 51980-7

RESP. TÉCNICO EXEC.: [Espaço para assinatura]

NOME DO ARQUIVO: MNUC_ARGQVEM_F04_R01

ESCALA: INDICADAS

DATA: 23/08/2015

CONTEÚDO: PLANTA, PAGINAÇÃO, PISO, PLANTA, BATE, MACA, IMPLANTAÇÃO, QUADRO, ESPECIFICAÇÕES

DESENHO: GABRIELA NATARA

FOLHA: 4/4