


DETALHE DE INSTALAÇÃO RAMAL SUBTERRÂNEO

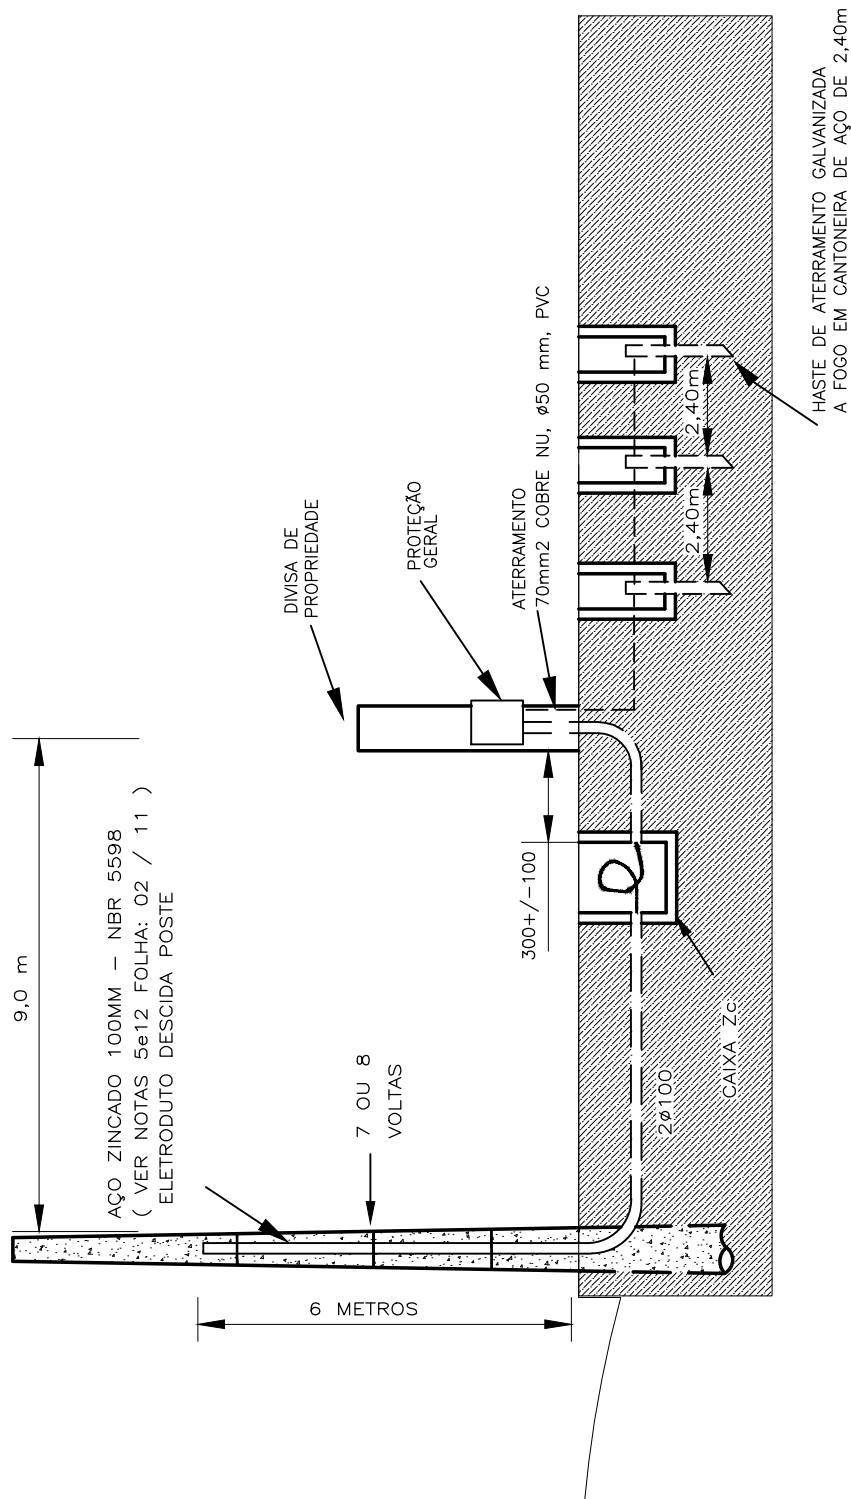

CONTEM:

DETALHE RAMAL ENTRADA

ESCALA

CEMIG

DATA

04/2014

PROPRIETÁRIO

VISTO PROJET

FOLHA

09/11