



VISTA 01
2 1:1



VISTA 02
3 1:1




VISTA 03
4 1:1



VISTA 04
5 1:1



VISTA 05
6 1:1

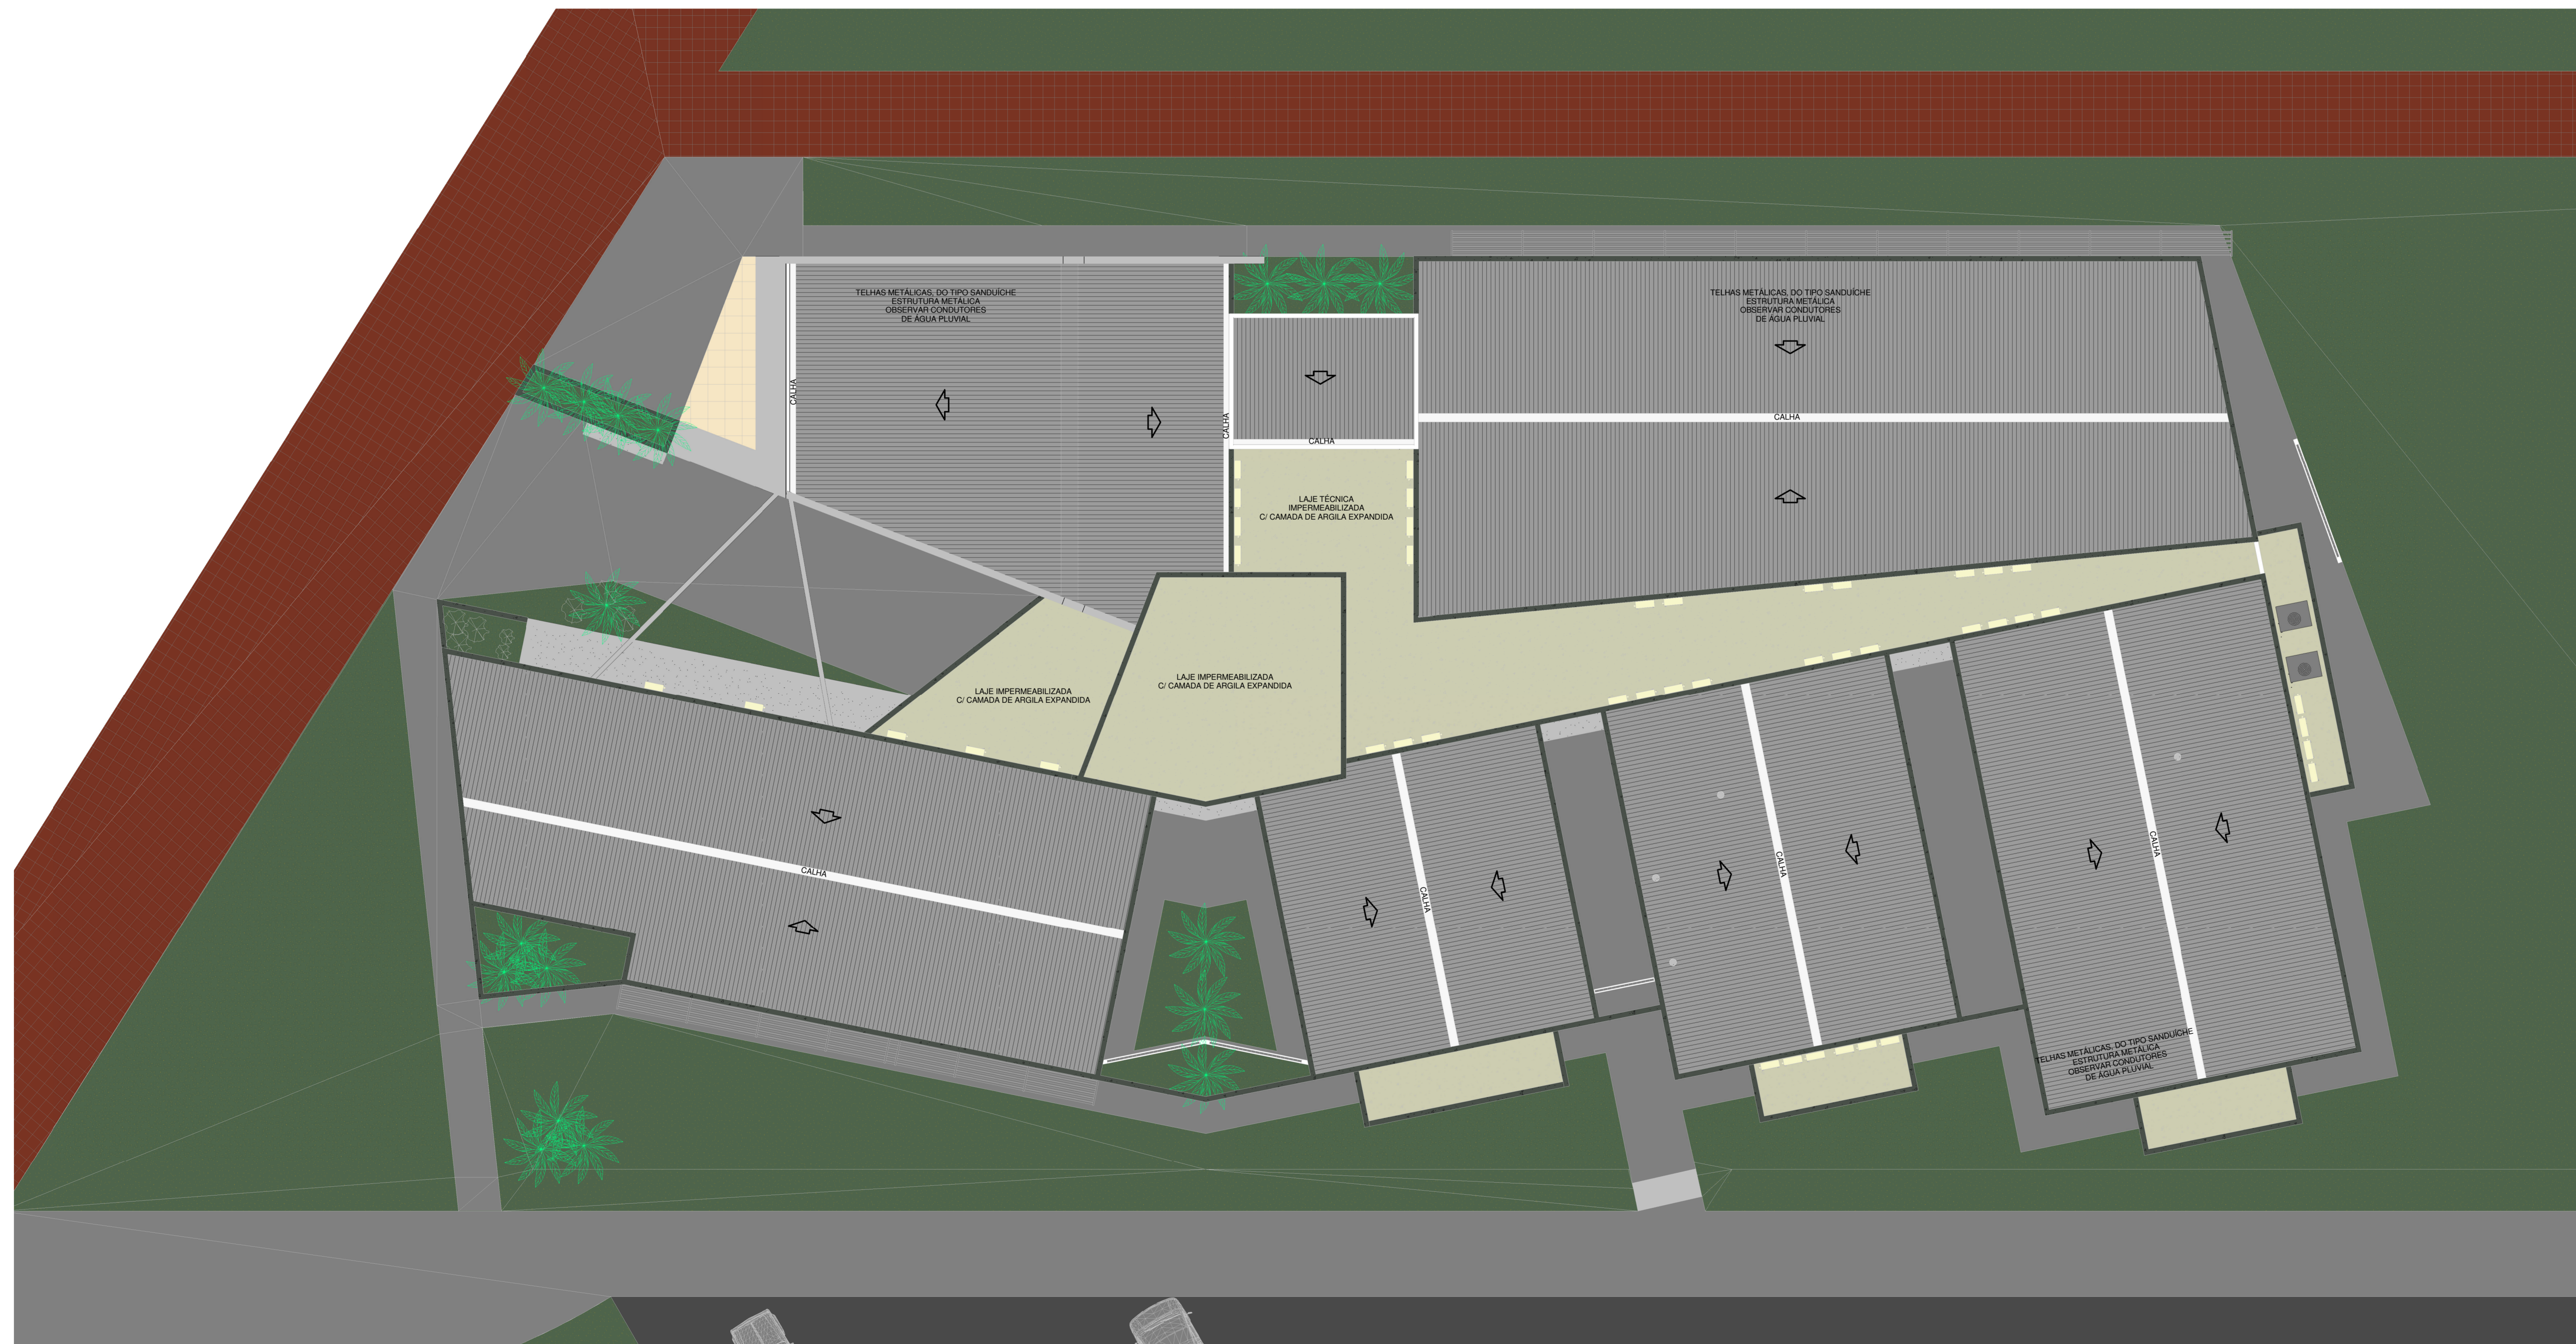

COBERTURA
1 1:100

PREFEITURA

CREA

U.F.U.
UNIVERSIDADE FEDERAL DE UBERLÂNDIA
DIRETORIA DE INFRAESTRUTURA
DIVISÃO DE PROJETOS - DIPRO

TÍTULO	TERRENO	ÁREA(m²)
CAMPUS MONTE CARMELO	PARQUEAMENTO TERRENO	204,36
	LAB. DE CONT. BIOL. E BIOTEC.	135,82
ASSINATURAS	LAB. MINERALOGIA E ANÁLISES SECUNDARIAS	156,00
	LAB. PROD. VEGETAL	265,33
PROPRIETÁRIO: UNIVERSIDADE FEDERAL DE UBERLÂNDIA - MG	LAB. INST. GEO.	197,44
	INFRAEST. PESQ. COMP.	118,00
AUTOR PROJETO: ADONIRAN TRISTÃO ARQUITETO URBANISTA - CAU A57.332-9	HERBÁRIO	167,53
	ÁREAS COMUNS / CIRCULAÇÃO	257,56
RESP. TÉCNICO EXEC.	TOTAL ÁREA CONSTRUIDA	1.447,16

ENDEREÇO: UFU CAMPUS MONTE CARMELO - RODO. LMG 746, KM 01 - CEP.: 38.500-000	ESCALA: INDICADAS	DATA: 15/11/2015
CONTEÚDO: COBERTURA E IMAGENS	DESENHO: ADONIRAN	FOLHA: 04/04