



03 PLANTA PAGINAÇÃO DE PISO  
LANCHONETE TCCG - CAMPUS GLÓRIA ESC.: 1/25

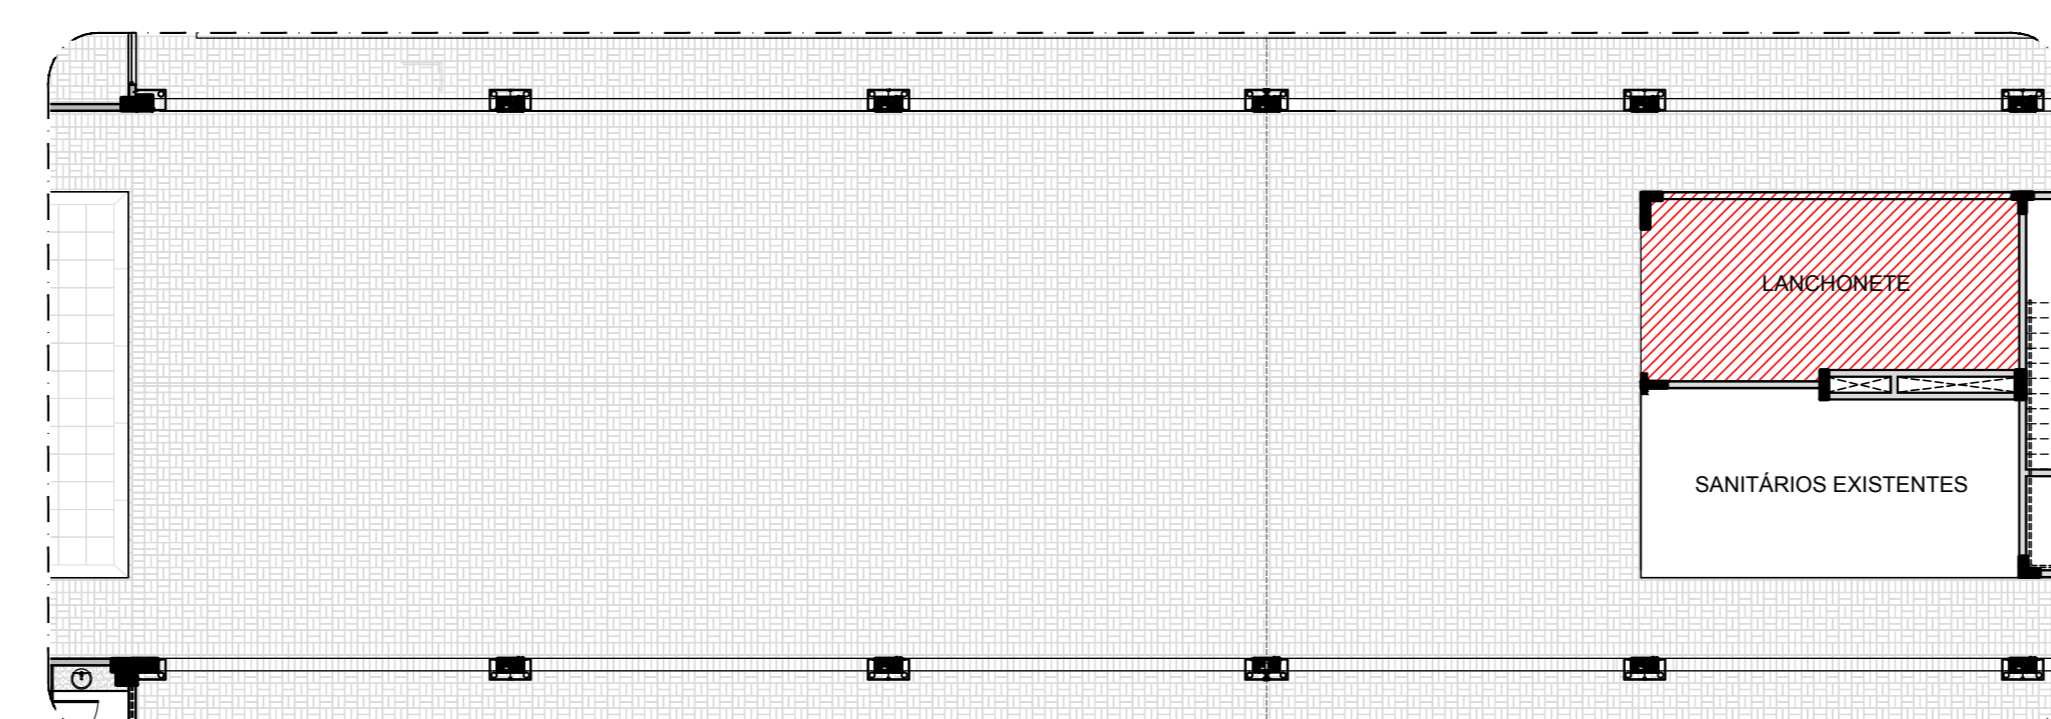

05 LOCAÇÃO  
LANCHONETE TCCG - CAMPUS GLÓRIA ESC.: 1/150

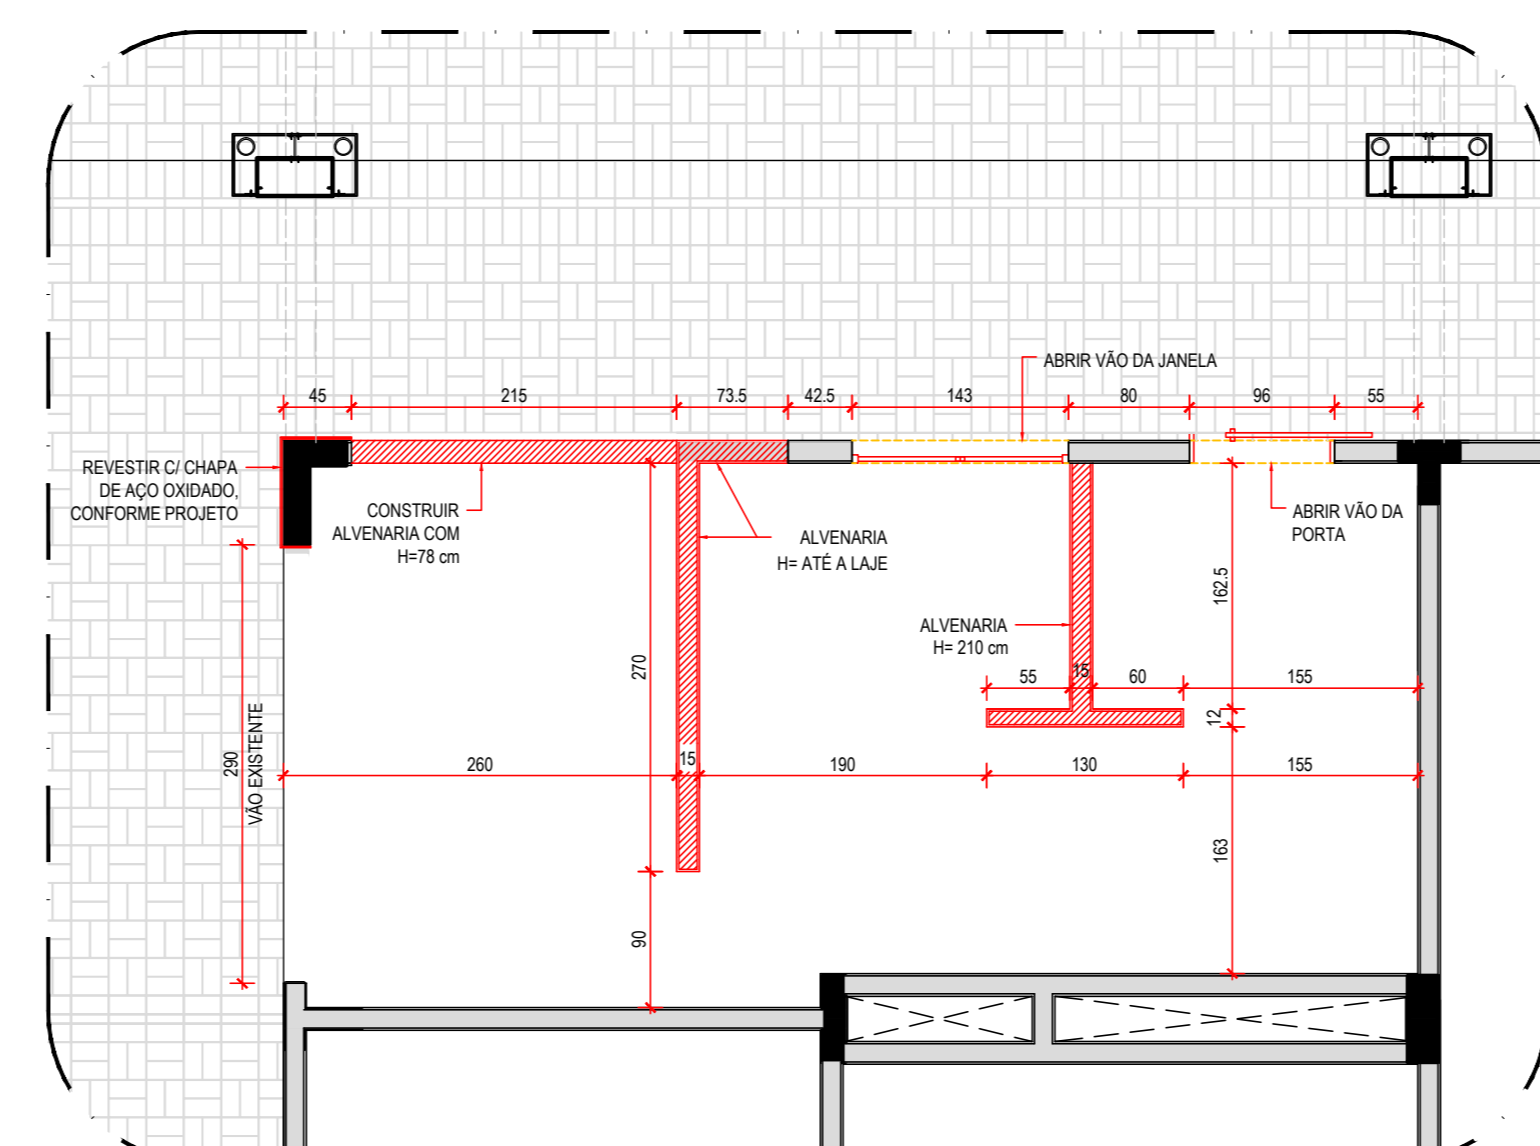


04 PLANTA CONSTRUÇÃO/DEMOLIÇÃO  
LANCHONETE TCCG - CAMPUS GLÓRIA ESC.: 1/50

**QUADRO DE BANCADAS**

CD	PROJETO	DIMENSÕES (mm) COMP. x LARG. x ALT.	QTD.	LOCAL	CÓDIGOS NO CADENHO GERAL
(B1)	01	1800 x 600 x 850	01	ATENDIMENTO	G- GRANITOS H- METAIS, INOX, METALON
(B2)	02	1800 x 600 x 850	01	COZINHA	G- GRANITOS H- METAIS, INOX, METALON
(B3)	03	1800 x 600 x 850	01	HIGIENIZAÇÃO DE UTENSÍLIOS/ESTOQUE	G- GRANITOS H- METAIS, INOX, METALON

**QUADRO DE REVESTIMENTOS E ACABAMENTOS**

CD	PROJETO	DESCRIÇÃO	CÓDIGOS NO CADENHO GERAL	LOCAL
(R1)	01	CERÂMICA ETRUDIDA DE ALTA PERFORMANCE, 30 x 30 cm, REFINADA, LISA, MAX. 3.0 mm, TOM AREIA CREME OU MARFIM RELENTE EPÓXI NA MESMA COR DO ACABAMENTO	PS 11	INDICADOS

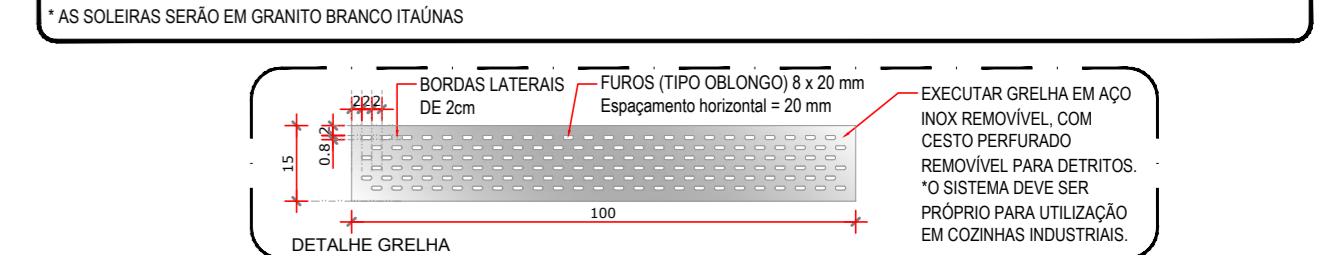

**I PAREDES**

CD	PROJETO	DESCRIÇÃO	CÓDIGOS NO CADENHO GERAL	LOCAL
(P1)	01	CERÂMICA ETRUDIDA DE ALTA PERFORMANCE, 30 x 30 cm, REFINADA, LISA, MAX. 3.0 mm, TOM AREIA CREME OU MARFIM RELENTE EPÓXI NA MESMA COR DO ACABAMENTO. VER ESPECIFICAÇÕES TÉCNICAS.	VFA 20	INDICADOS
(P2)	02	PAINTAL DE VEVO DIMENSÕES ENTRE 2,0 x 2,0 até 3,0 x 3,0 cm. COR DAMASCO OU COR EQUIVALENTE (VER ESPECIFICAÇÕES TÉCNICAS).	VFA 18	INDICADOS

**I TETO**

CD	PROJETO	DESCRIÇÃO	CÓDIGOS NO CADENHO GERAL	LOCAL
(T1)	01	FORRO MOLDADO EM PLACAS DE GESSO COM PRELACADE PVC, COR BRANCO, ACABAMENTO LISO.	TET 06	INDICADOS

**QUADRO DE ESQUADRIAS**


CD	PROJETO	DIMENSÕES (mm) COMP. x LARG. x ALT.	TIPO	QTD.	DESCRIÇÃO (MATERIAL)	ESQUADRIA	G- GRANITOS	H- METAIS, INOX, METALON	FECHADURA	MAQUETARIA	DOBRADICA	PORTURA




**QUADRO DE EQUIPAMENTOS**

CD	PROJETO	DIMENSÕES (mm) COMP. x LARG. x ALT.	ESPECIFICAÇÃO	LOCAL	INSTALAÇÕES	QTD.
(E1)	01	250 x 300 x 300	LIGIFICADOR	ATENDIMENTO	PONTO MONOFÁSICO 220V	02
(E2)	02	800 x 400 x 400	ESPRESSORA DE LARANJA	ATENDIMENTO	PONTO MONOFÁSICO 220V	01
(E3)	03	800 x 400 x 400	CAFETEIRA	ATENDIMENTO	PONTO MONOFÁSICO 220V	01
(E4)	04	500 x 400 x 300	MICROWAVAS	ATENDIMENTO	PONTO MONOFÁSICO 220V	01
(E5)	05	800 x 400 x 1200	VITRE REFRIGERADA AZULEADA COM PRÉ-RESFRIADOR	ATENDIMENTO	PONTO MONOFÁSICO 220V	02
(E6)	06	1700 x 1700 x 2200	SELADEIRA EXPOSITORA	ATENDIMENTO	PONTO MONOFÁSICO 220V	01
(E7)	07	800 x 400 x 400	FISGÃO 4 BOCAS	COZINHA PRÉ-PRÉPARO	PONTO DE GÁS	01
(E8)	08	700 x 800 x 400	CHUVA	COZINHA PRÉ-PRÉPARO	PONTO DE GÁS	01
(E9)	09	700 x 700 x 400	FRIGIDEIRA	COZINHA PRÉ-PRÉPARO	PONTO DE GÁS ELÉTRICO	01
(E10)	10	800 x 400 x 1800	QUEIJEIRA	HALL DE SERVIÇO	PONTO MONOFÁSICO 220V	01
(E11)	11	800 x 1200 x 800	FRIGIDEIRAS HORIZONTAIS	HIGIENIZAÇÃO DE UTENSÍLIOS/ESTOQUE	PONTO MONOFÁSICO 220V	02
(E12)	12	-	COMPUTADOR OU MÁQUINA REGISTRADORA	ATENDIMENTO	PONTO MONOFÁSICO 220V	01
(E13)	13	1500 x 2700 x 800	COFAS EM AÇO INOX	COZINHA PRÉ-PRÉPARO	PONTO ELÉTRICO	01
(E14)	14	-	MÁQUINA DE CARTÃO	ATENDIMENTO	PONTO ELÉTRICO	02
(M1)	01	-	CAIXA DE INÍCIO DE SERVIÇOS	ATENDIMENTO	-	01
(M2)	02	-	ARMÁRIO EM AÇO INOX	HIGIENIZAÇÃO DE UTENSÍLIOS/ESTOQUE	-	01
(M3)	03	800 x 500 x 200	TALHADEIRA EM AÇO INOX	HIGIENIZAÇÃO DE UTENSÍLIOS/ESTOQUE	CODIGO NO CADENHO GERAL	MM 011 MM 012 MM 110
(M4)	04	800 x 500 x 750	ESTRUTURA EM ALUMÍNIO COM 4 BANCOS, TAMPA DE MDF COM BARRAS DE AÇO INOX, PROTEÇÃO ANTI-FORMIGÃO	HALL DE SERVIÇO	-	01

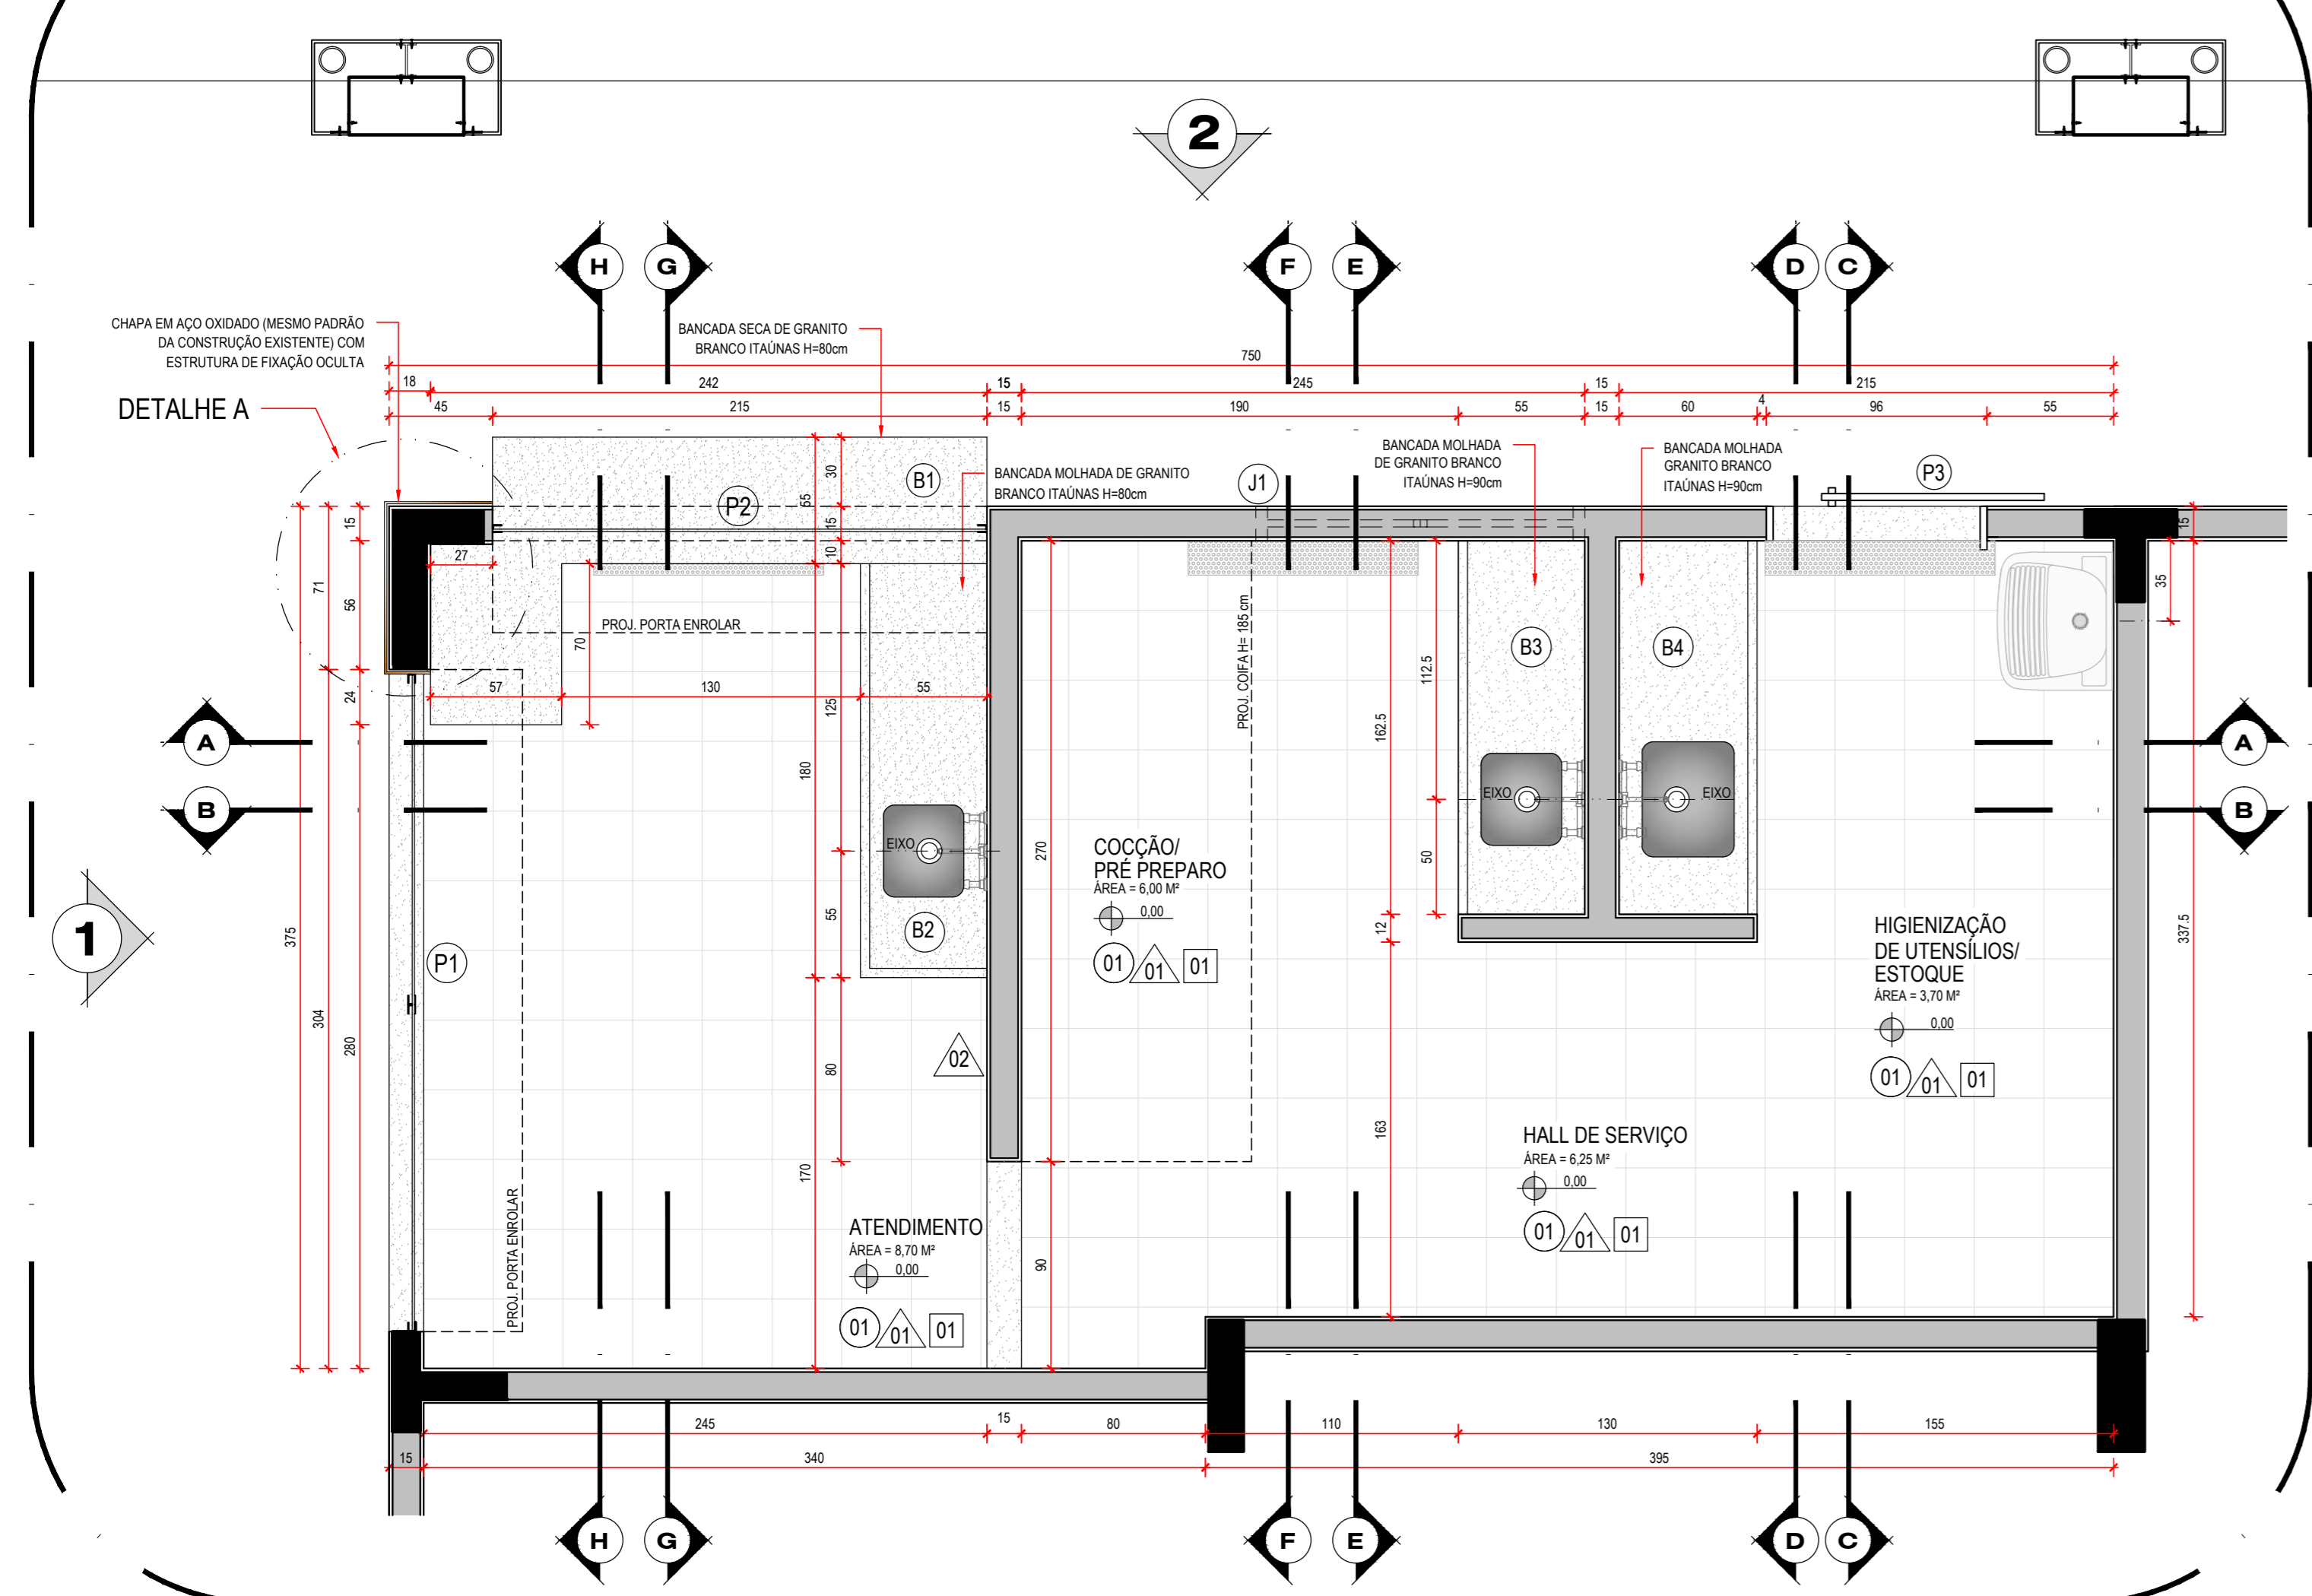

01 PLANTA BAIXA  
LANCHONETE TCCG - CAMPUS GLÓRIA ESC.: 1/25

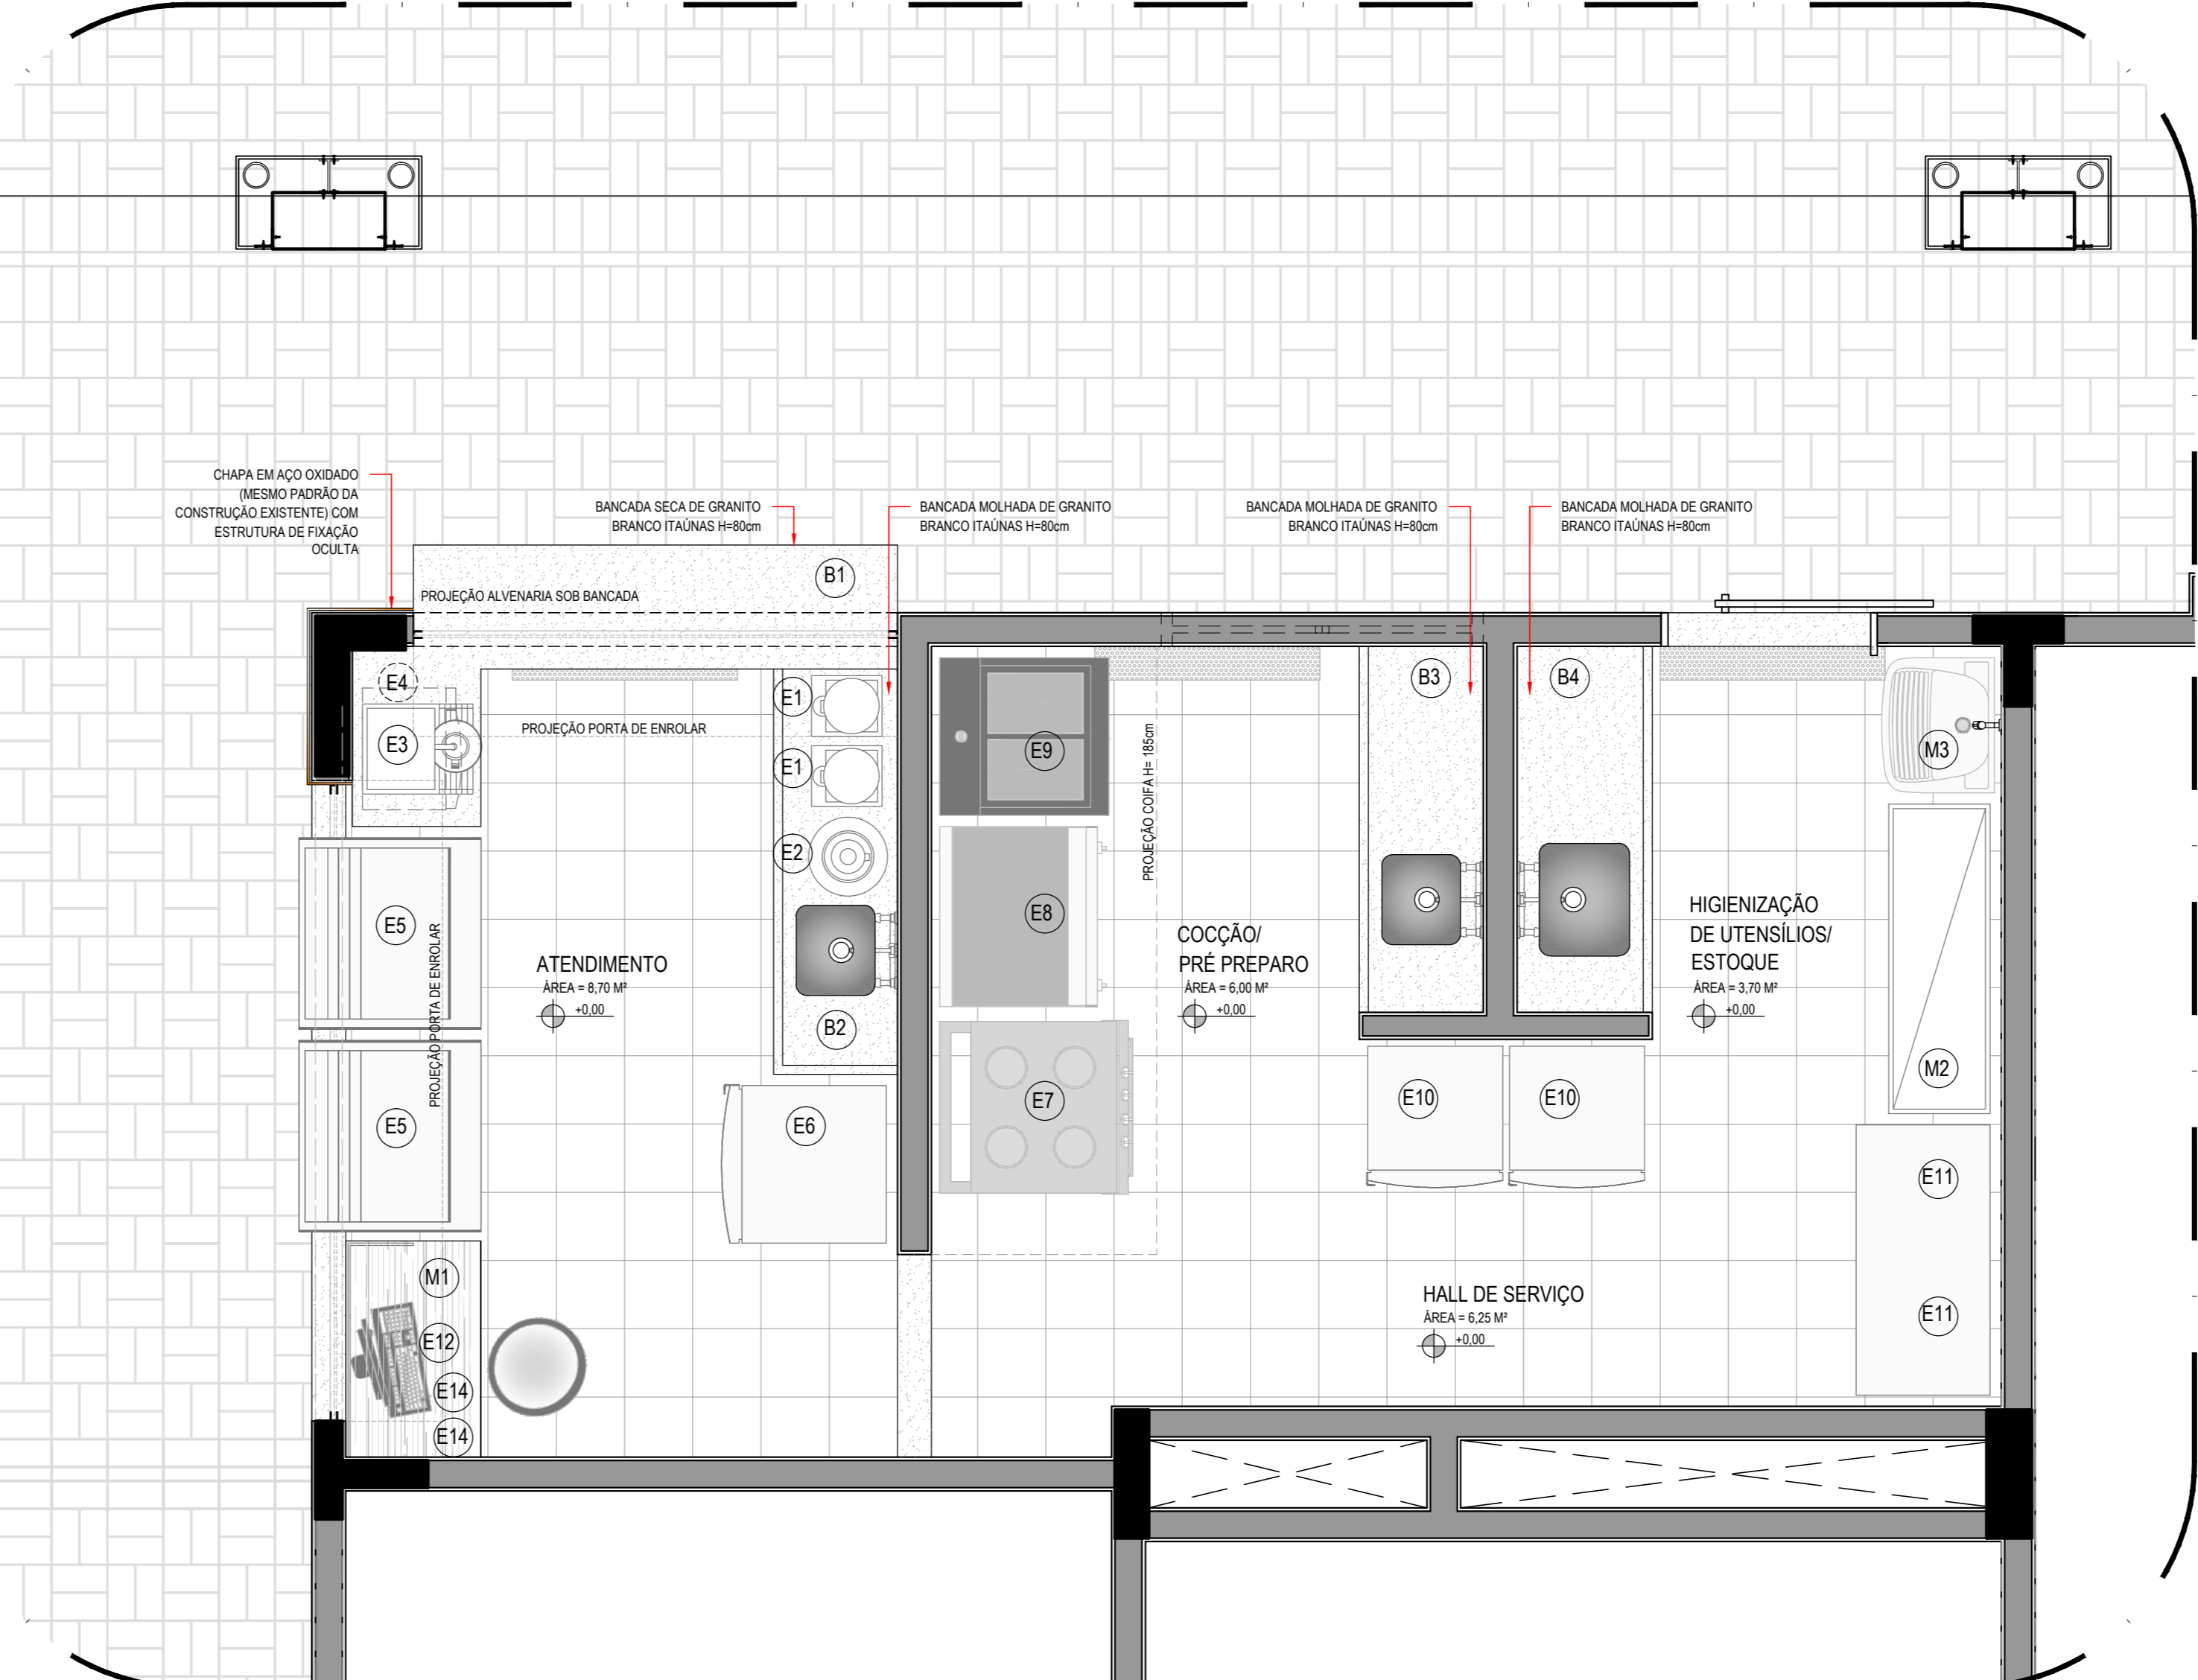

02 PLANTA LAYOUT  
LANCHONETE TCCG - CAMPUS GLÓRIA ESC.: 1/25

**U.F.U.**  
 UNIVERSIDADE FEDERAL DE UBERLÂNDIA  
 PREFEITURA UNIVERSITÁRIA  
 DIRETORIA DE INFRAESTRUTURA

TÍTULO:  
**PROJETO ARQUITETÔNICO DE REFORMA LANCHONETE BLOCO 1C - CAMPUS GLÓRIA UBERLÂNDIA - MG**

ASSINATURAS: \_\_\_\_\_ ÁREAS (m²)

PROPRIETÁRIO: UNIVERSIDADE FEDERAL DE UBERLÂNDIA

PROJETO: ANA BEATRIZ PEREIRA LIMA CAU nº AS172/4 ÁREA TOTAL aprox.: 25,20 m²

R.T. EXECUÇÃO: \_\_\_\_\_

CONTEÚDO:  
 PLANTA BAIXA, PLANTA LAYOUT, PLANTA PAGINAÇÃO DE PISO, PLANTA DE DEMOLIÇÃO/CONSTRUÇÃO, PLANTA DE SITUAÇÃO, PLANTA DE LOCAÇÃO E QUADRO DE ACABAMENTOS, ESQUADRIAS, EQUIPAMENTOS E BANCADAS

ESCALOS: INDICADAS DATA: NOV/2014  
 FOLHA: 01/02 CADERNO: ANDRÉ LUIZ

DIREITOS AUTORAIS RESERVADOS. PROIBIDA A REPRODUÇÃO OU ALTERAÇÃO SEM A PRÉVIA AUTORIZAÇÃO DO AUTOR DO PROJETO.